

## PLAN DE SERVITUDE



Echelle : 1/500

### LEGENDE

- 95.40 Cotes projet voirie
- Zone constructible de l'habitation principale
- 5.00 Retrait de constructibilité
- Limite parcellaire
- - - Périmètre du lotissement
- - - Accès interdit
- Sens obligatoire du faîtage principal
- ⇒ Zone d'implantation du branchement eaux usées
- Zone d'implantation des branchements ELECTRICITE -GAZ
- Zone d'implantation des branchements AEP - TELECOM
- Stationnement privatif 6m x 5m (emplacement à titre indicatif)


SOCIETE  
DES TECHNIQUES  
D'AMENAGEMENT



URBANISME  
INFRASTRUCTURES  
ENVIRONNEMENT  
VRD

3, rue René Cassin - 14 280 - SAINT-CONTEST  
Tél : 02.31.53.39.10 - Fax : 02.31.53.39.11

## PLAN DU LOT

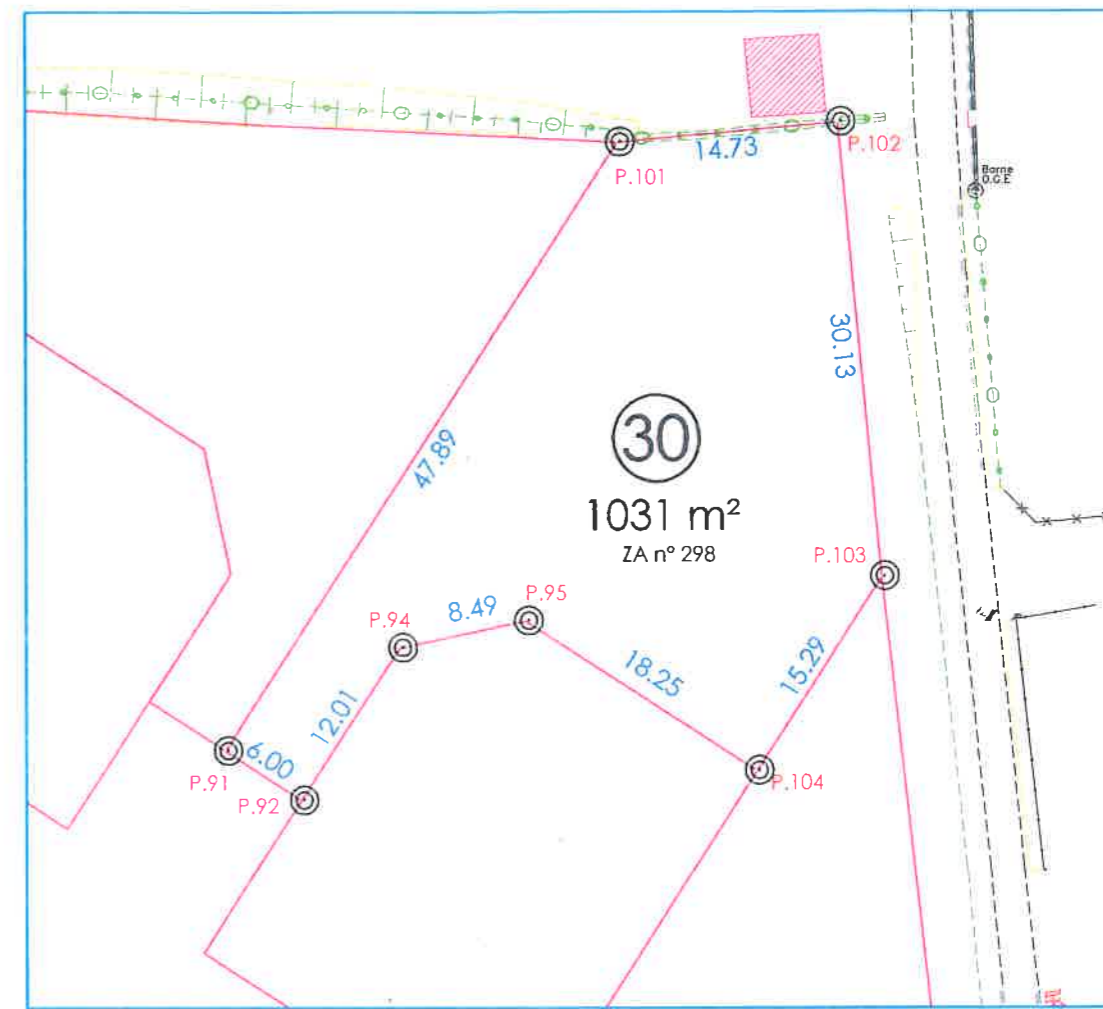


Echelle : 1/500

### ⊙ borne OGE

Point	X (m)	Y (m)	Distance (m)
P.92	387597.05	119492.42	12.02
P.94	387605.51	119500.95	8.49
P.95	387613.99	119500.98	18.25
P.104	387626.95	119488.13	15.29
P.103	387637.72	119498.98	30.13
P.102	387641.14	119528.91	14.73
P.101	387626.52	119530.64	47.89
P.91	387592.79	119496.65	6.00
P.92	387597.05	119492.42	

## PLAN DE SITUATION DU LOTISSEMENT

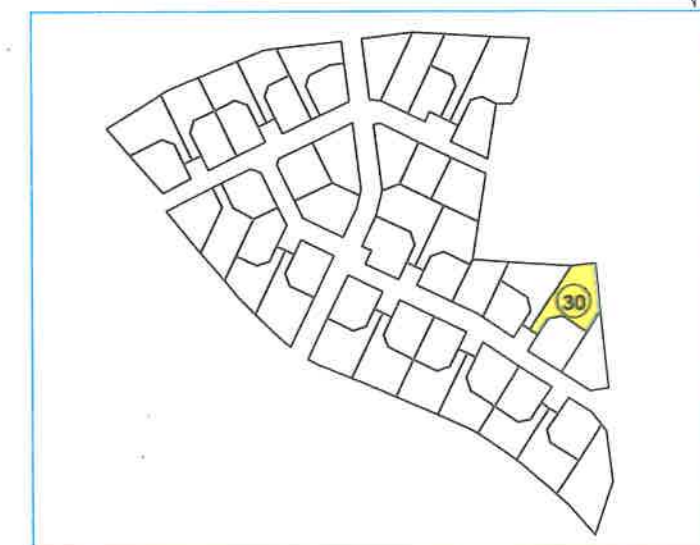

Sans échelle



### Géomètres Experts

Denis ATTENCIA  
Bernard NIZON  
Samuel TRAVERS  
Gerbold d'ANNOVILLE  
Vincent CLERAUX

### Bureau de Saint-Contest

"Espace Entreprise"  
3, rue René Cassin  
14280 Saint-Contest

Téléphone : 02 31 53 39 00  
Télécopie : 02 31 53 39 01

E-mail:  
agence.caen@geomat.fr

Réf. : 207006  
Date : 30/07/2008