

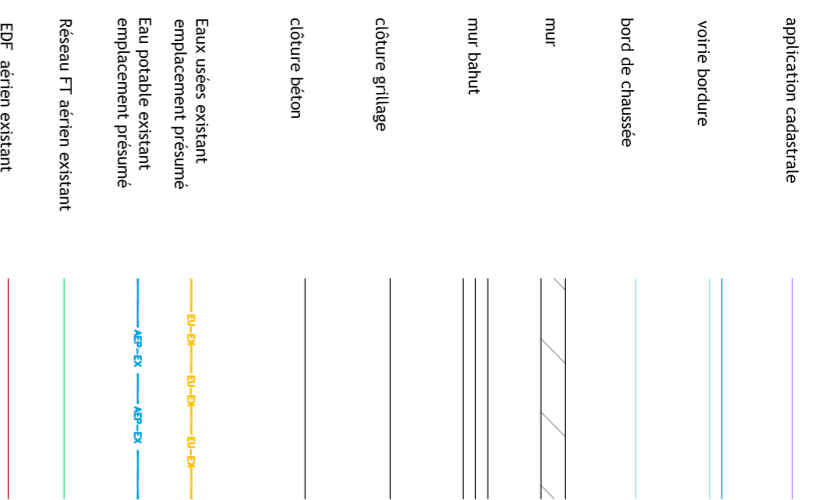


LEGENDE DE L'ACTUEL DES LIEUX

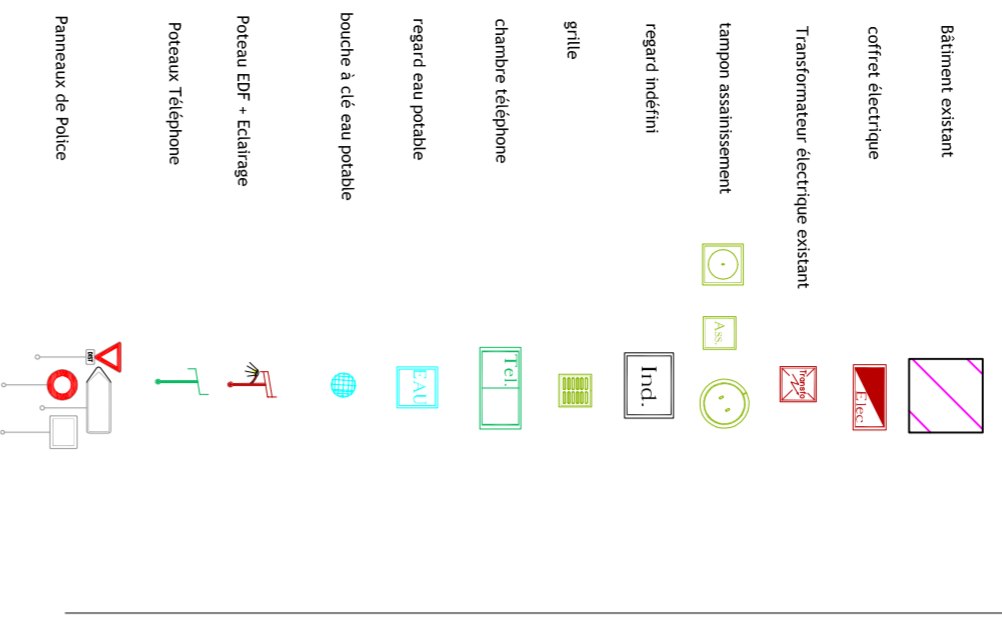

LEGENDE DES TRAVAUX

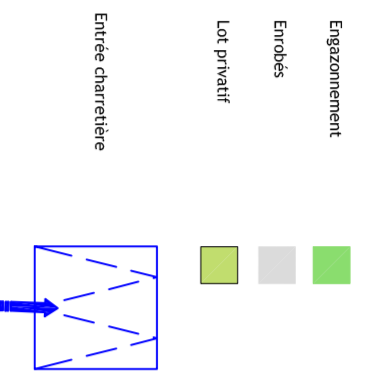

DEPARTEMENT DE LEURE


COMMUNE DE LES VENTES

ROUTE DEPARTEMENTALE N° 546

Section ZB n° 299

Les Herminettes  
Réalisation de 24 terrains à bâtir

Propriété de M et Mme. Campas Guy

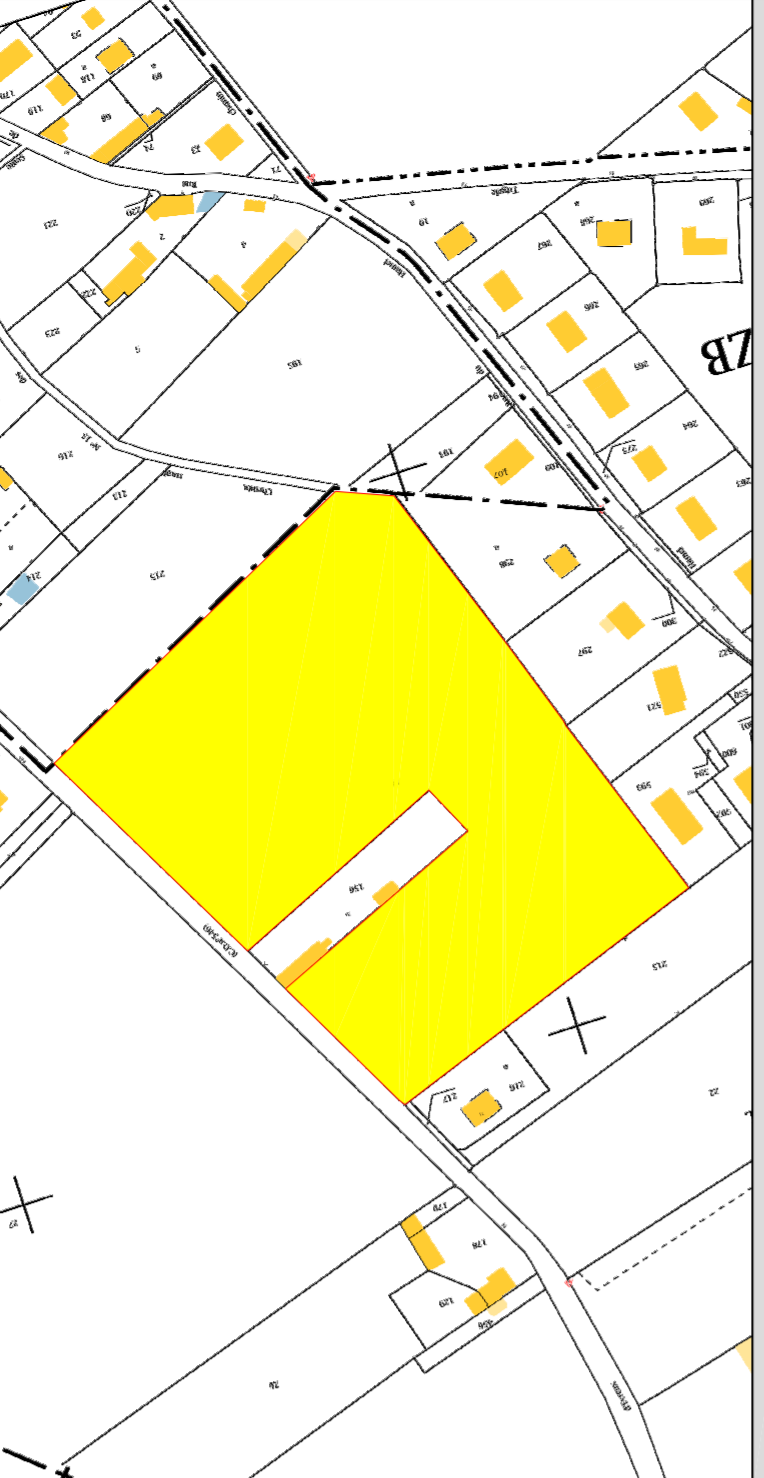

DOSSIER N° 34438

PA 4

Echelle : 1/500



AGENCE CALDEA EN FRANCE:  
28, Av. de la République  
77101 ERMONDREUIL  
Tél. : 02.32.51.55.39  
Fax : 02.32.51.55.39  
E-mail : agence@caldea.com

AGENCE SIBRE AMBULANCE:  
27, Cours Clemenceau  
77000 ERMONDREUIL  
Tél. : 02.32.51.55.39  
Fax : 02.32.51.55.39  
E-mail : agence@caldea.com

INDICE	A	B	C	D
	20/02/2021			

PLANNIMETRIE : rattachée au système RGF 93 / CG49  
Leve topographique réalisé dans un système indépendant  
Technicien : RS

ALTIMETRIE : IGN / NCF 69 par méthode GPS  
Contrôle : GD