


## PLAN DE SERVITUDE



Echelle : 1/500

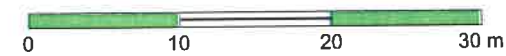

### LEGENDE

- Zone constructible de l'habitation principale
- Retrait de constructibilité
- Limite parcellaire
- Périmètre du lotissement
- Accès interdit
- Sens obligatoire du faitage principal
- Stationnement privatif 6m x 5m (emplacement à titre indicatif)
- Zone d'implantation des branchements ELECTRICITE -GAZ
- Zone d'implantation des branchements AEP - TELECOM
- Zone d'implantation du branchement eaux usées

● Cotes projet voirie  
95.40


SOCIETE  
DES TECHNIQUES  
D'AMENAGEMENT




URBANISME  
INFRASTRUCTURES  
ENVIRONNEMENT  
VRD

3, rue René Cassin - 14 280 - SAINT-CONTEST  
Tél : 02.31.53.39.10 - Fax : 02.31.53.39.11


## PLAN DU LOT

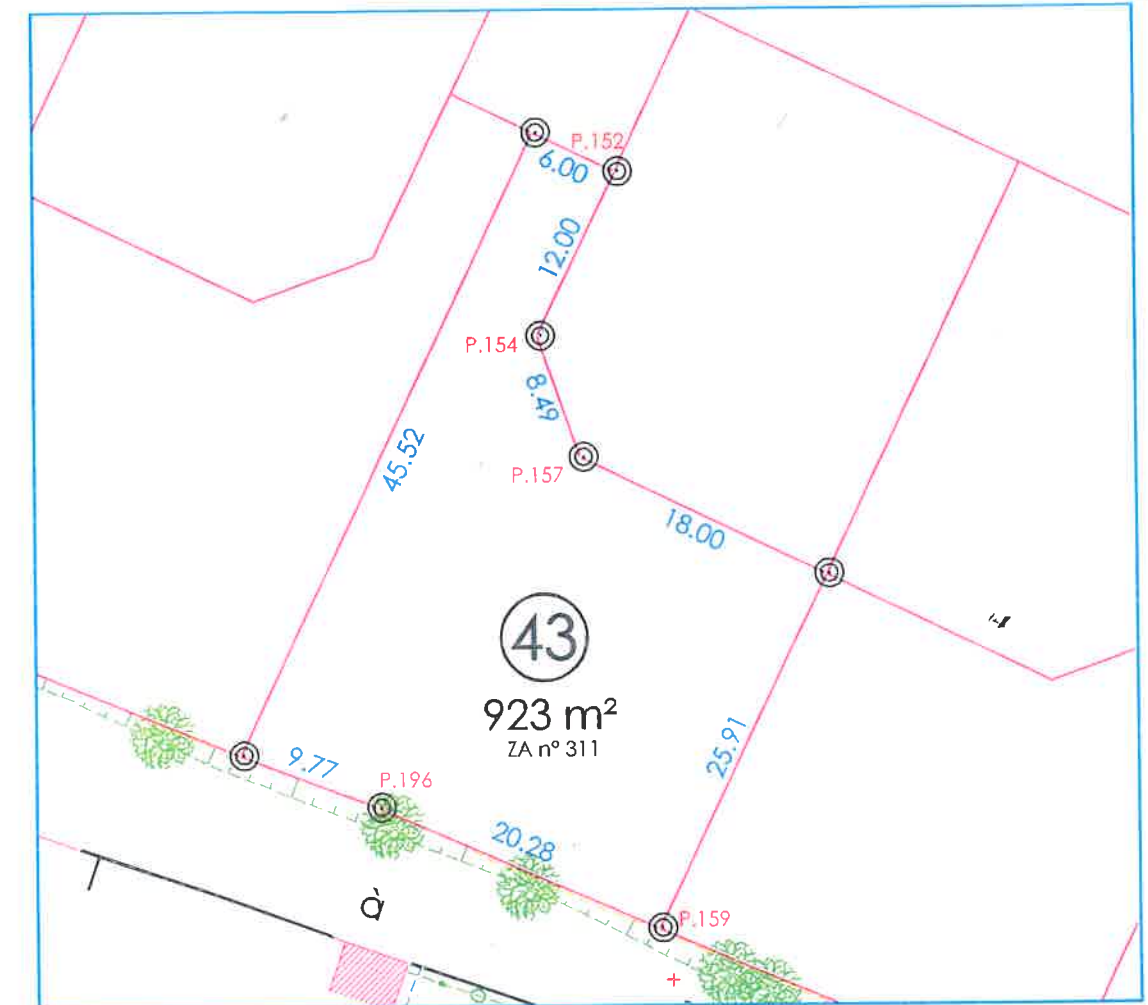

Echelle : 1/500

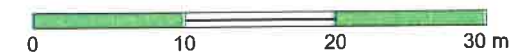

## PLAN DE SITUATION DU LOTISSEMENT

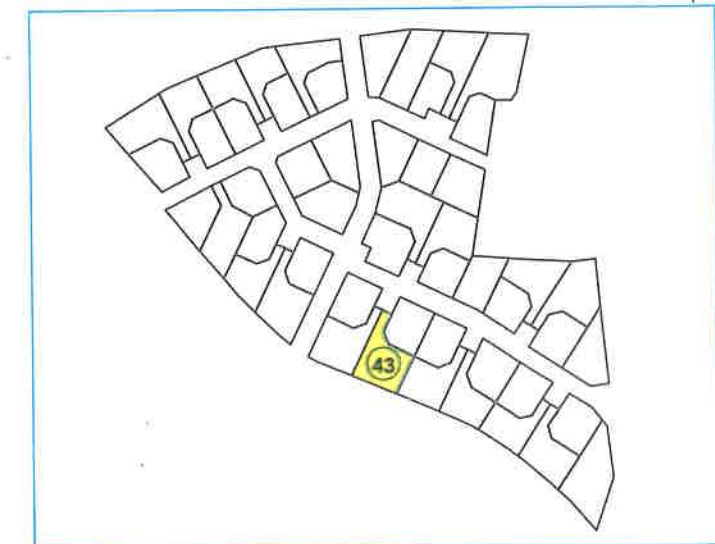

Sans échelle

⊙ borne OGE

Point	X (m)	Y (m)	Distance (m)
P.152	387508.96	119522.45	6.00
P.151	387504.20	119526.11	45.52
P.158	387476.46	119490.02	9.77
P.196	387484.68	119484.73	20.28
P.159	387501.22	119473.01	25.91
P.160	387517.01	119493.55	18.00
P.157	387502.74	119504.52	8.49
P.154	387501.64	119512.93	12.00
P.152	387508.96	119522.45	

S.E.L.A.S. de Géomètres Experts



Géomètres Experts

Denis ATENCIA  
Bernard NIZON  
Samuel TRAVERS  
Gerbold d'ANNOVILLE  
Vincent CLERAUX

Bureau de Saint-Contest

"Espace Entreprise"  
3, rue René Cassin  
14280 Saint-Contest

Téléphone : 02 31 53 39 00  
Télécopie : 02 31 53 39 01

E-mail:  
agence.caen@geomat.fr

Réf. : 207006  
Date : 30/07/2008