

APPARTEMENT	NIVEAU	TYPE	HALL
A 04	RDC	T3	A


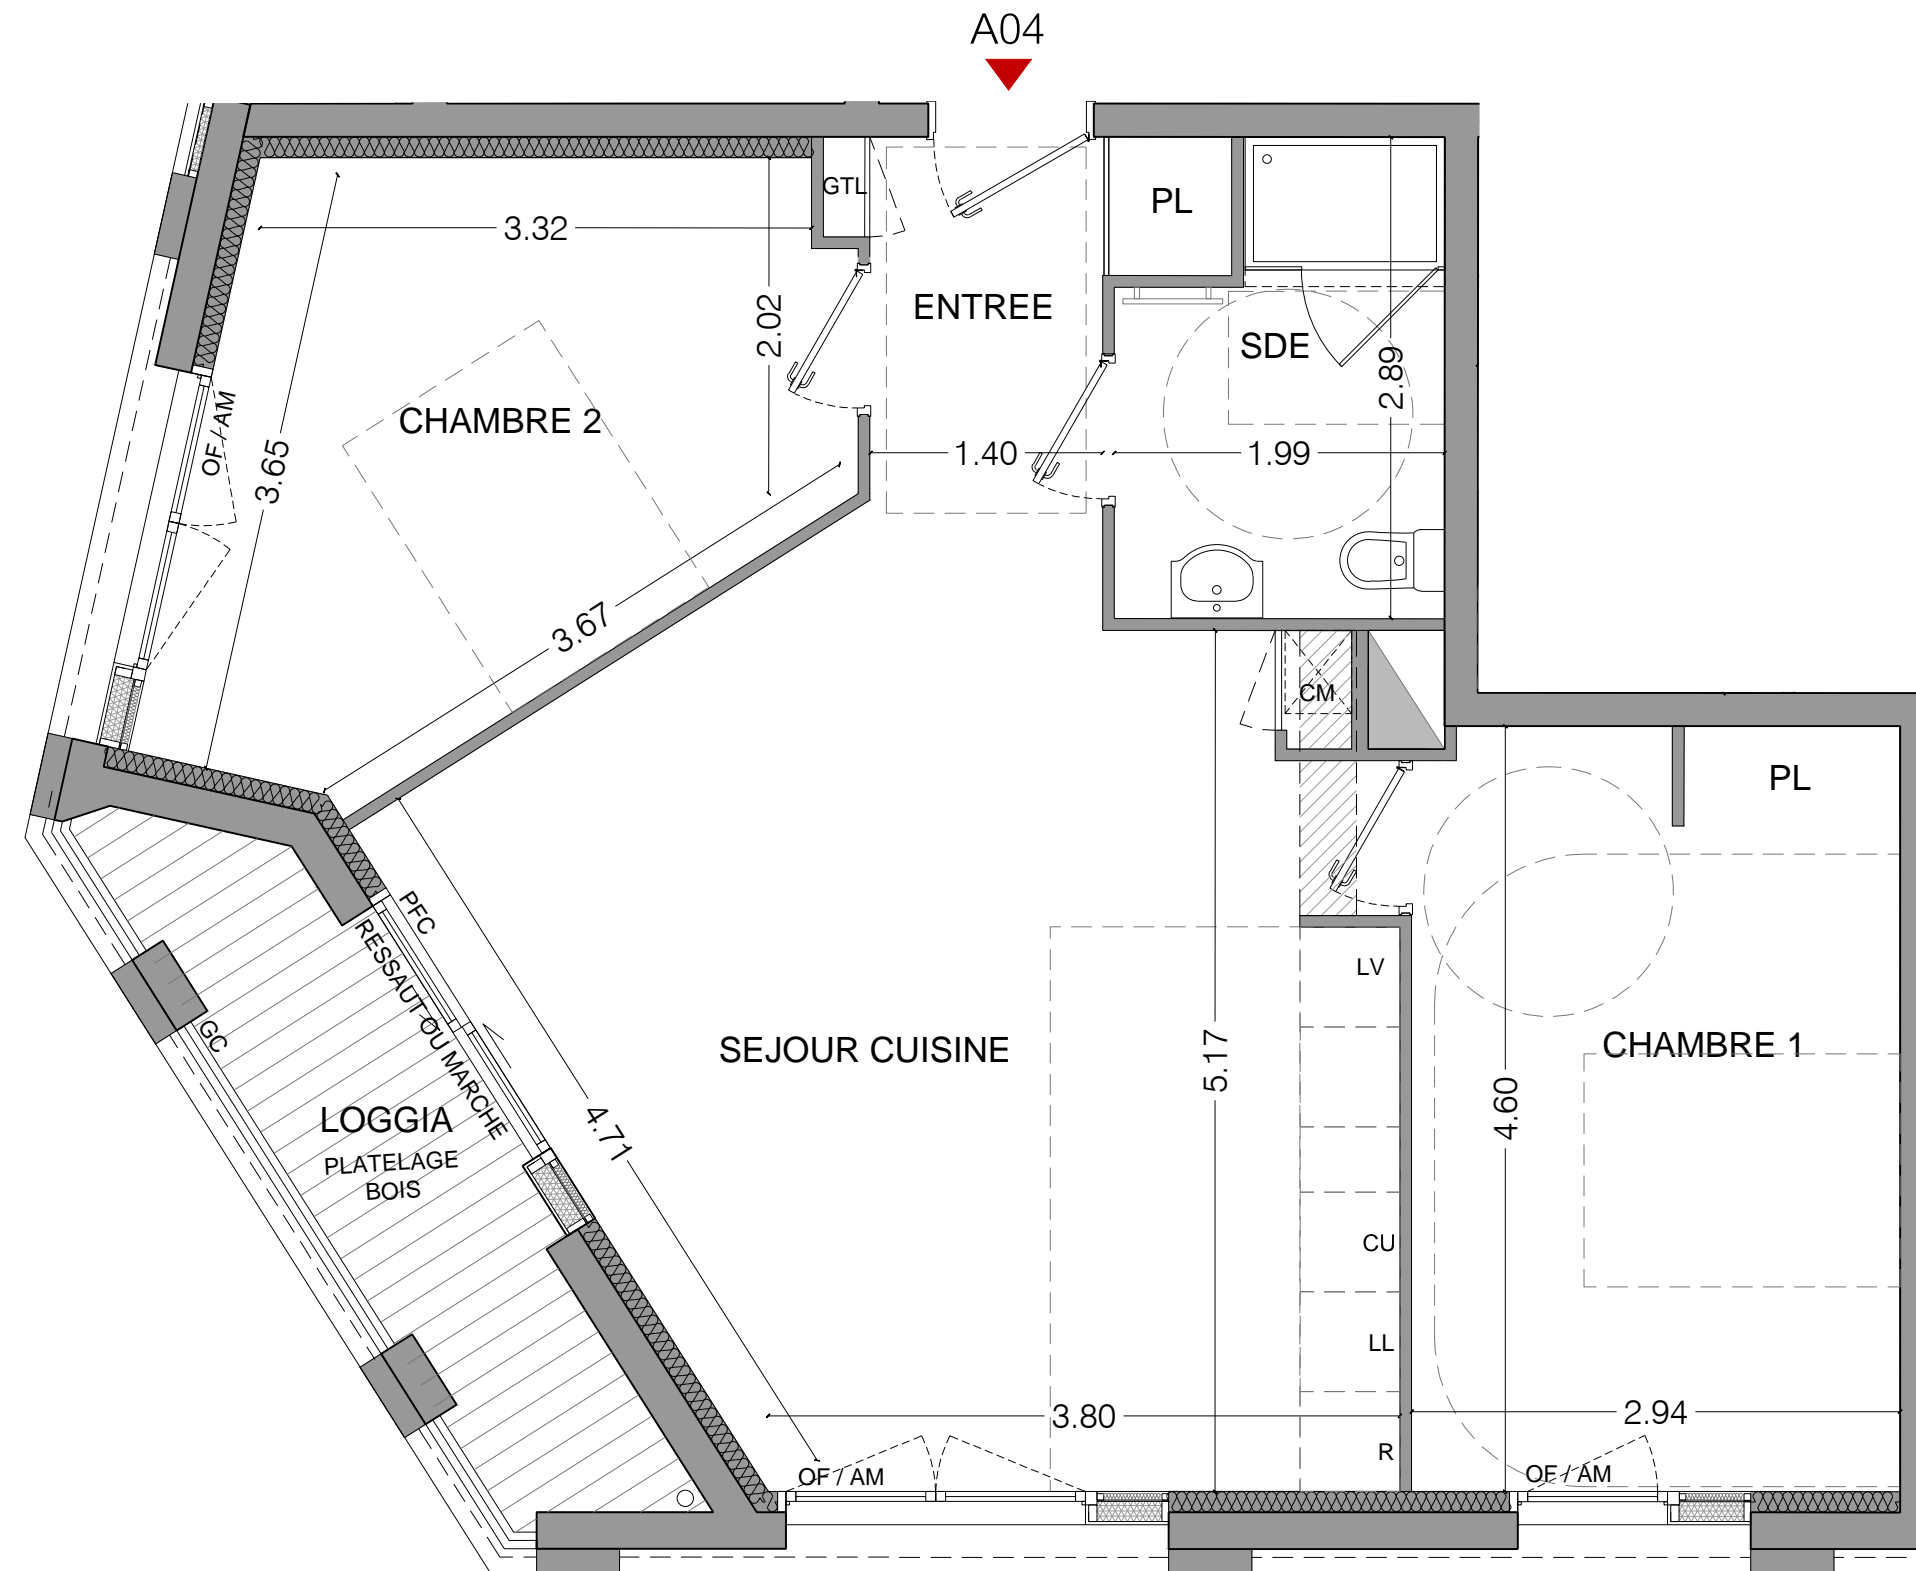


TABLEAU DE SURFACES	
ENTREE	3.70
SEJOUR/CUISINE	27.82
CHAMBRE 1	13.41
SDE	5.05
CHAMBRE 2	12.52
SURFACE HABITABLE	62.50
LOGGIA	5.18
SURFACES EXTERIEURES	5.18
HAUTEUR SOUS PLAFOND	2,50

Nota: la surface habitable de la pièce comprend la surface de placard

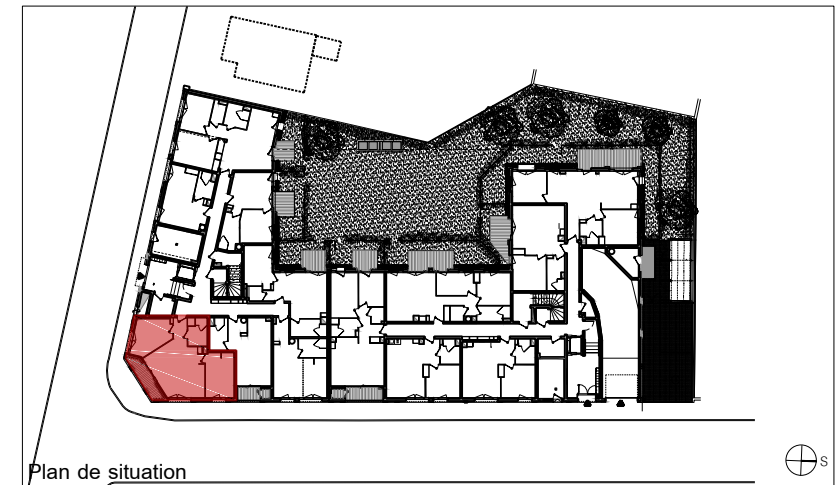

Faux plafond HSFP 2.20 m	GC	Garde-corps	CU	Cuisson	
OF	Ouvrant à la française	PV	Pare vue	R	Réfrigérateur
PF	Porte fenêtre	PL	Placard	GTL	Tableau électrique
PFC	Porte fenêtre coulissante	LL	Attentes Lave-linge / Lave-vaisselle	CM	Chaudière murale
AM	Allège menuisée	LV		BEC	Ballon d'eau chaude
AV	Allège vitrée		Sèche-serviette		