



| APPARTEMENT | NIVEAU | TYPE | HALL |
|-------------|--------|------|------|
| A 06 | RDC | T3 | A |

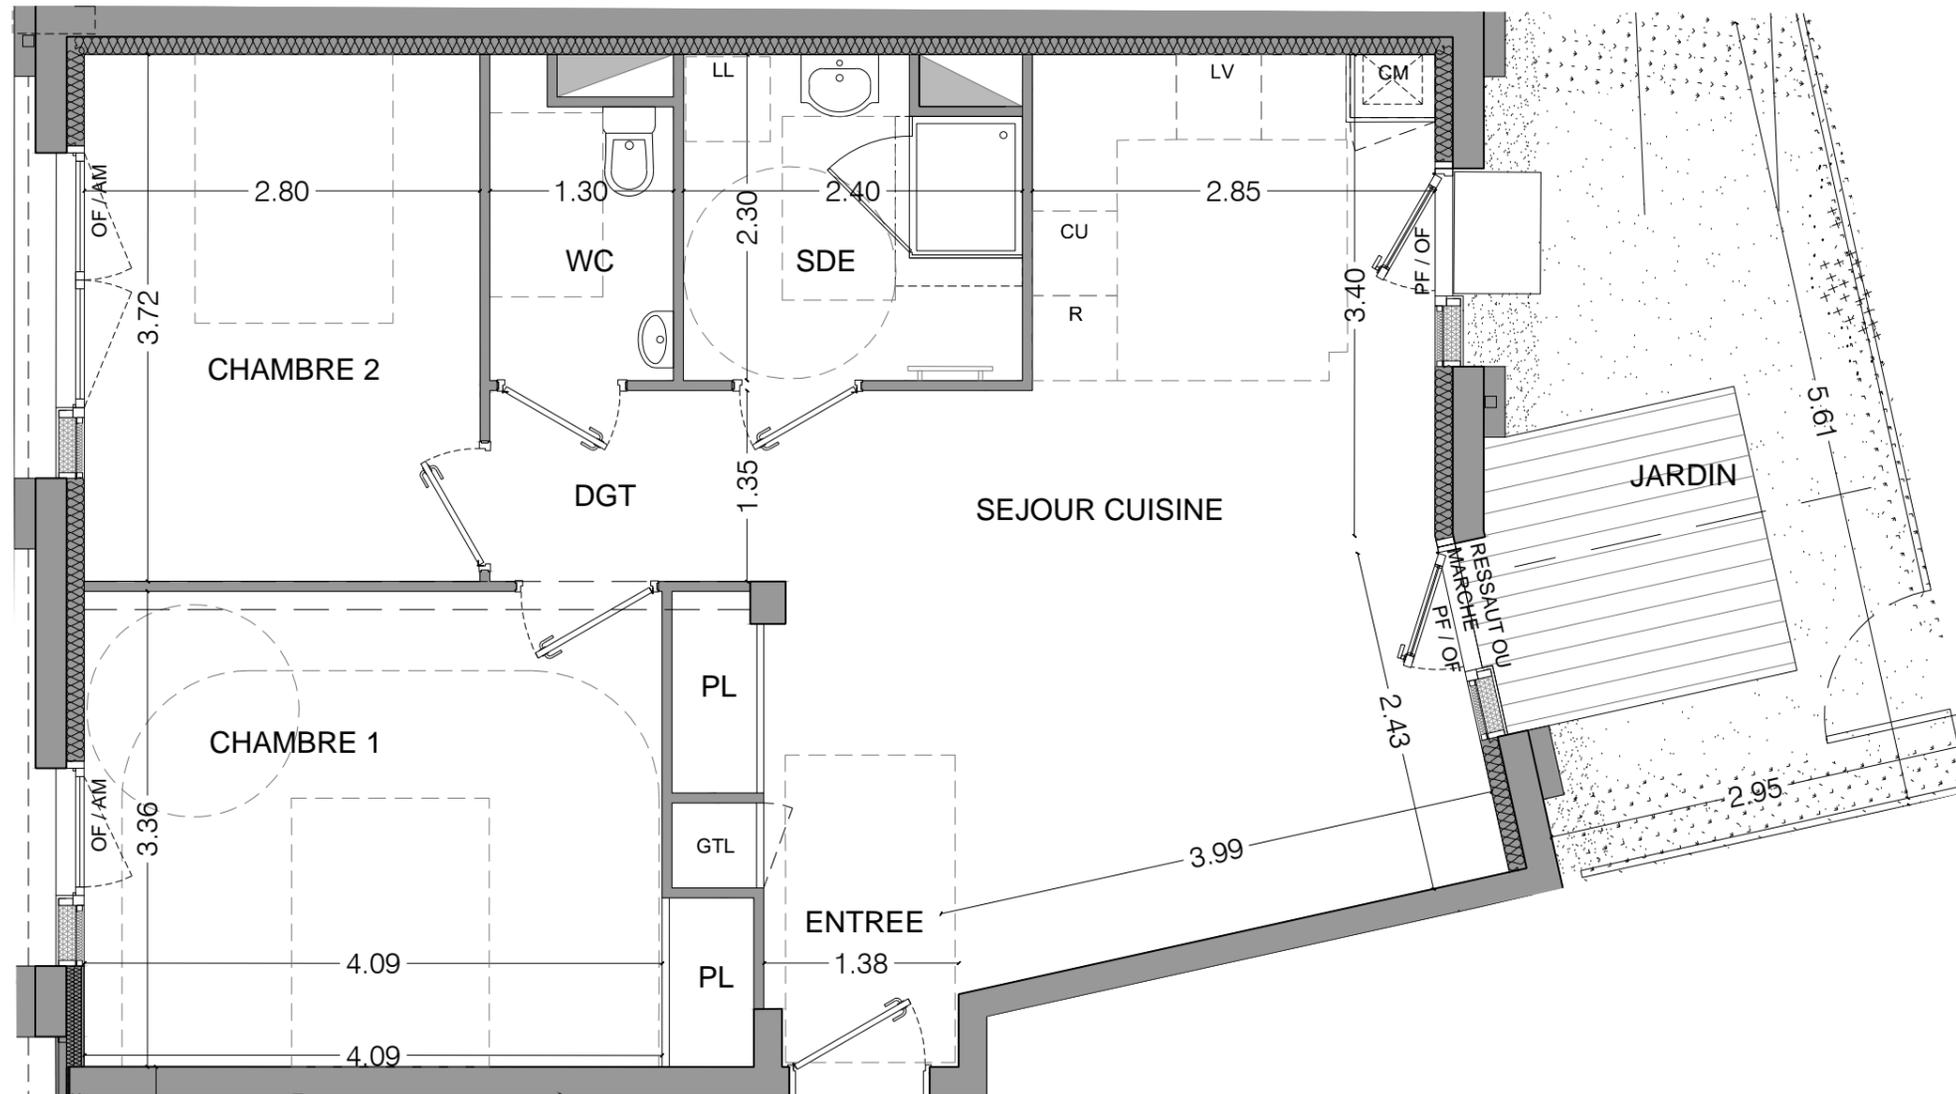

▲
A06

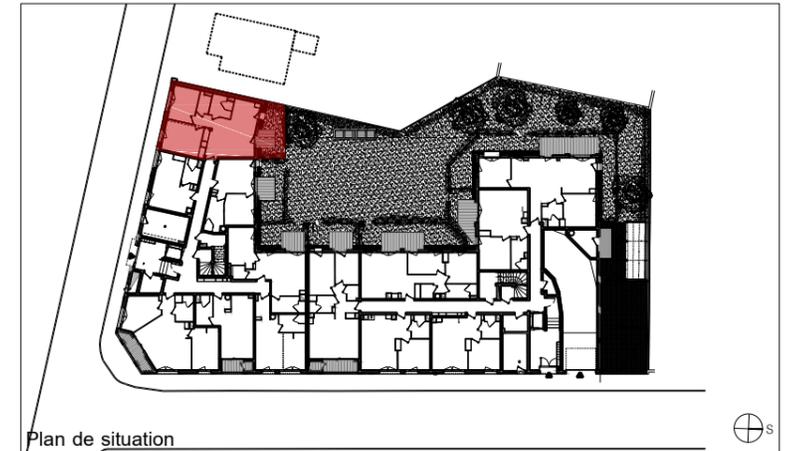

Plan de situation

TABLEAU DE SURFACES

| | |
|----------------------|-------|
| ENTREE | 2.52 |
| SEJOUR | 18.39 |
| CUISINE | 6.57 |
| CHAMBRE 1 | 14.52 |
| CHAMBRE 2 | 10.43 |
| SDE | 5.18 |
| WC | 2.67 |
| DGT | 3.08 |
| SURFACE HABITABLE | 63.35 |
| JARDIN | 15.89 |
| SURFACES EXTERIEURES | 15.89 |
| HAUTEUR SOUS PLAFOND | 2,50 |

Nota: la surface habitable de la pièce comprend la surface de placard



| | | | | | |
|--------------------------|---------------------------|-------------|--------------------------------------|---------|---------------------|
| Faux plafond HSFP 2.20 m | GC | Garde-corps | CU | Cuisson | |
| OF | Ouvrant à la française | PV | Pare vue | R | Réfrigérateur |
| PF | Porte fenêtre | PL | Placard | GTL | Tableau électrique |
| PFC | Porte fenêtre coulissante | LL | Attentes Lave-linge / Lave-vaisselle | CM | Chaudière murale |
| AM | Allège menuisée | LV | Attentes Lave-linge / Lave-vaisselle | BEC | Ballon d'eau chaude |
| AV | Allège vitrée | | Sèche-serviette | | |