

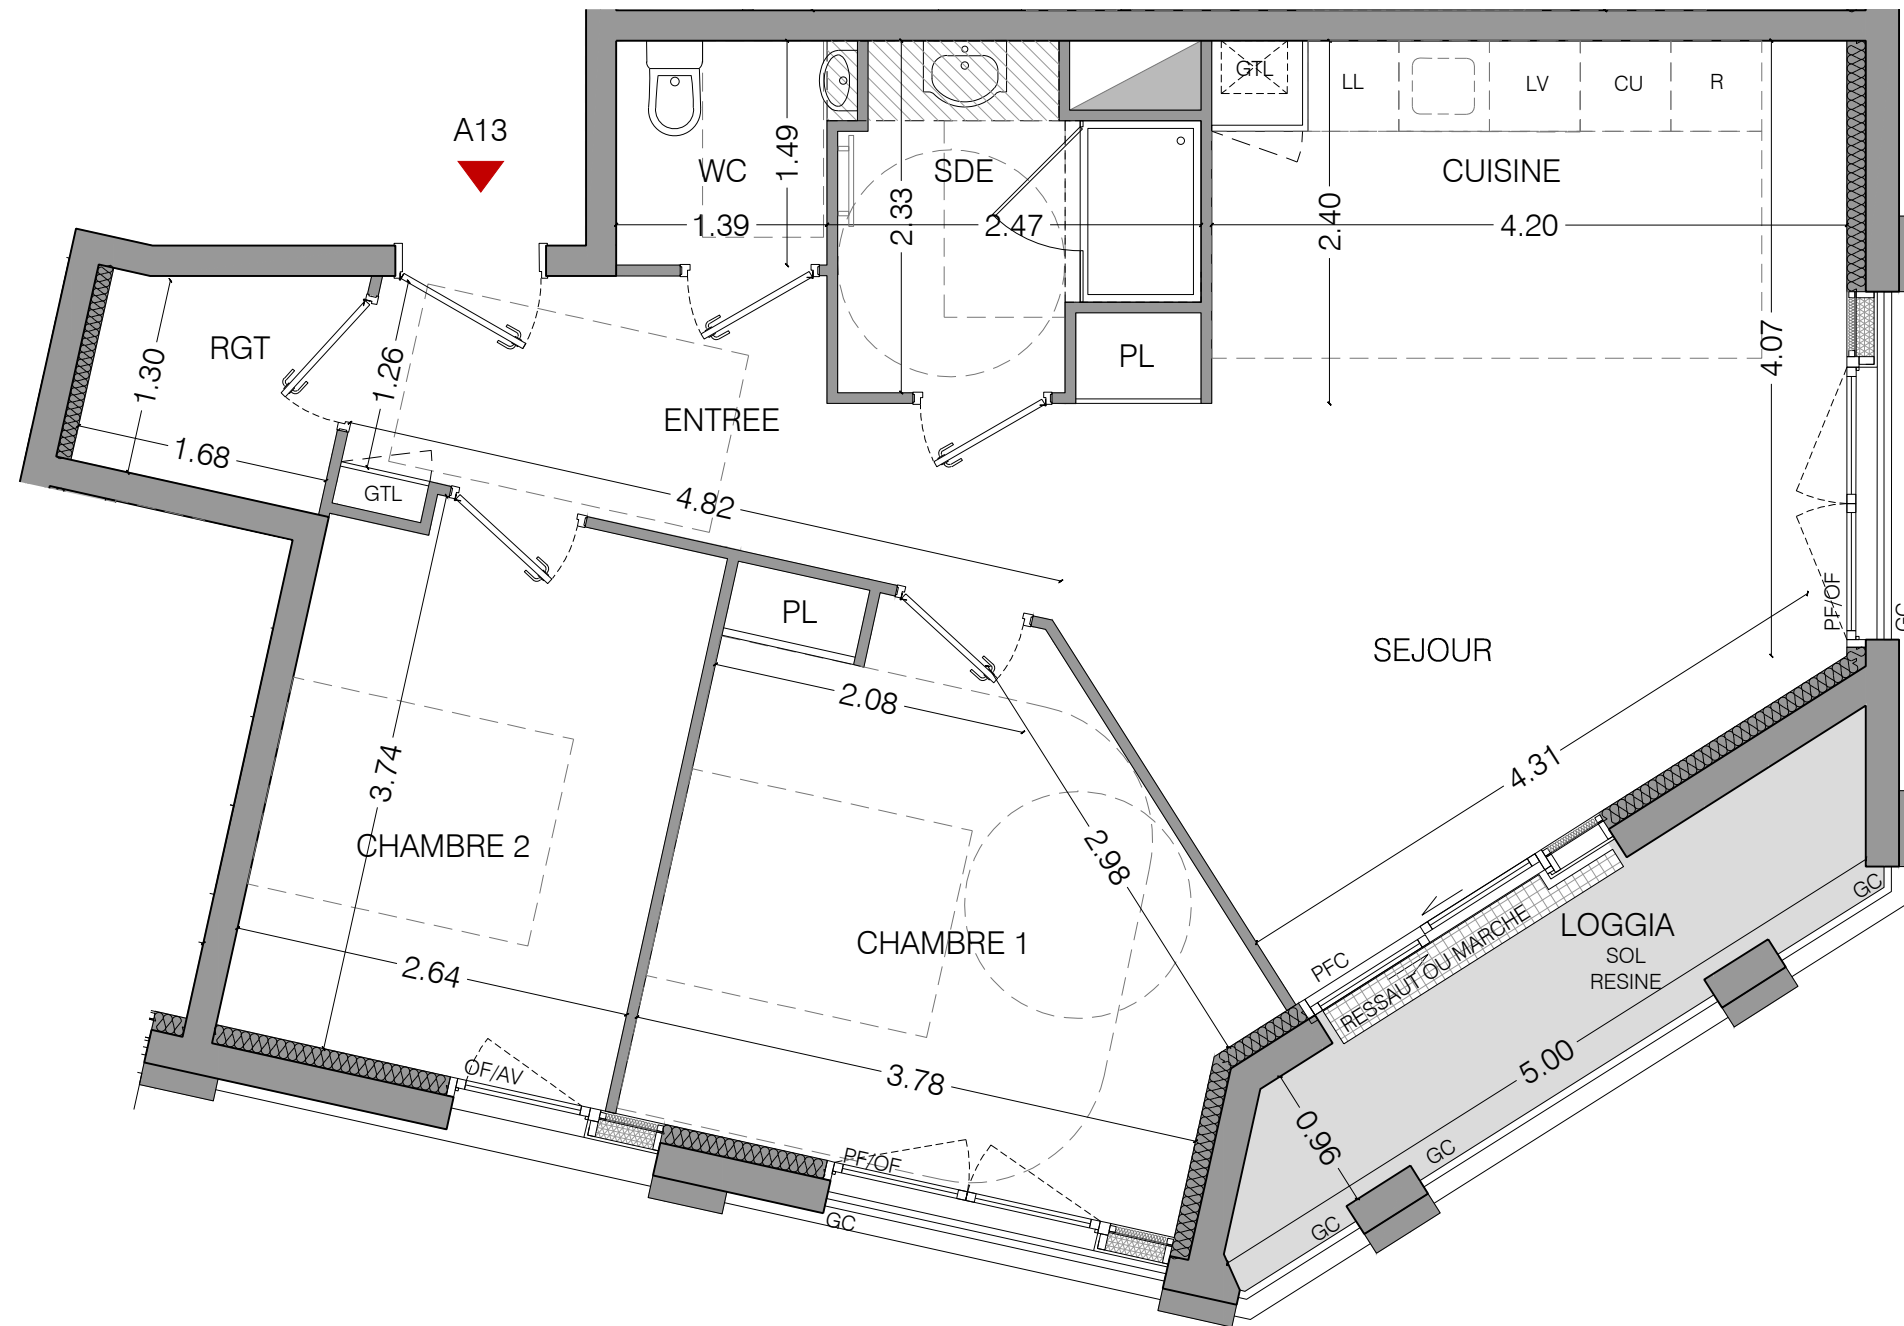


APPARTEMENT	NIVEAU	TYPE	ESC
A13	R+1	T3	A

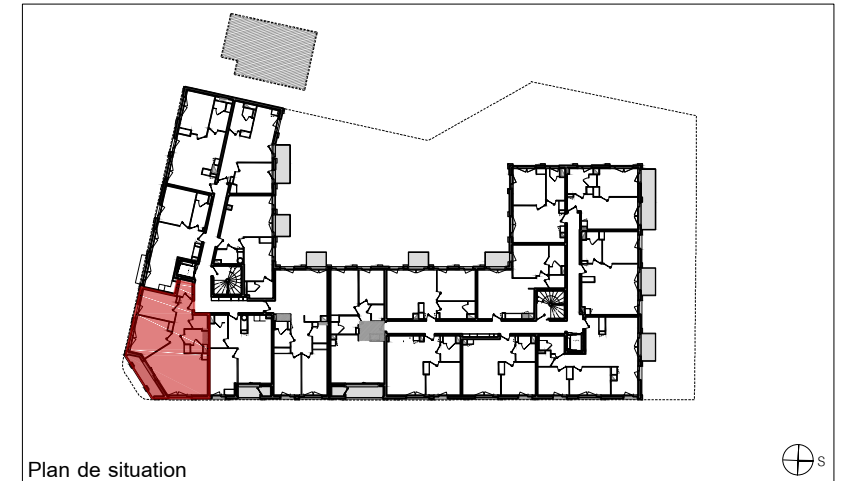

Echelle

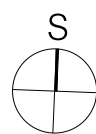

Faux plafond HSPF 2.20 m	GC	Garde-corps	CU	Cuisson	
OF	Ouvrant à la française	PV	Pare vue	R	Réfrigérateur
PF	Porte fenêtre	PL	Placard	GTL	Tableau électrique
PFC	Porte fenêtre coulissante	LL	Attentes Lave-linge / Lave-vaisselle	CM	Chaudière murale
AM	Allège menuisée	LV		BEC	Ballon d'eau chaude
AV	Allège vitrée		Sèche-serviette		

TABLEAU DE SURFACES

ENTREE	6.20
RGT	2.41
SEJOUR	15.75
CUISINE	10.08
SDE	4.44
CHAMBRE 1	12.86
CHAMBRE 2	9.67
WC	2.18
SURFACE HABITABLE	63.59
LOGGIA	5.51
SURFACES EXTERIEURES	5.51
HAUTEUR SOUS PLAFOND	2,50

Nota: la surface habitable de la pièce comprend la surface de placard