


APPARTEMENT	NIVEAU	TYPE	ESC
A22	R+2	T2	A

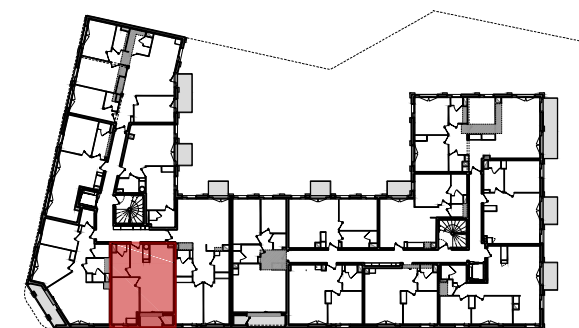

Plan de situation




TABLEAU DE SURFACES

ENTREE	4.79
SEJOUR	17.37
CUISINE	4.31
SDE	5.64
CHAMBRE	12.98
SURFACE HABITABLE	45.09
RGT	0.90
LOGGIA	2.97
SURFACES EXTERIEURES	3.87
HAUTEUR SOUS PLAFOND	2,50


Nota: la surface habitable de la pièce comprend la surface de placard

MODIFICATION	FICHIER : DTA_LE MANS_VENTE DCE B- R+2.dwg	DATE DE CREATION :06.09.2021 DATE D'ACTUALISATION :22.02.2022.ind
--------------	--	--

Nota : L'aménagement de la cuisine est donné à titre indicatif. Les cotes, surfaces et hauteurs, y compris hauteur de marche et ressaut indiquées peuvent varier légèrement en fonction des impératifs de construction. Des modifications mineures de détails nécessaires pour des raisons d'ordre technique ou administratif pourront être apportées sur les plans.

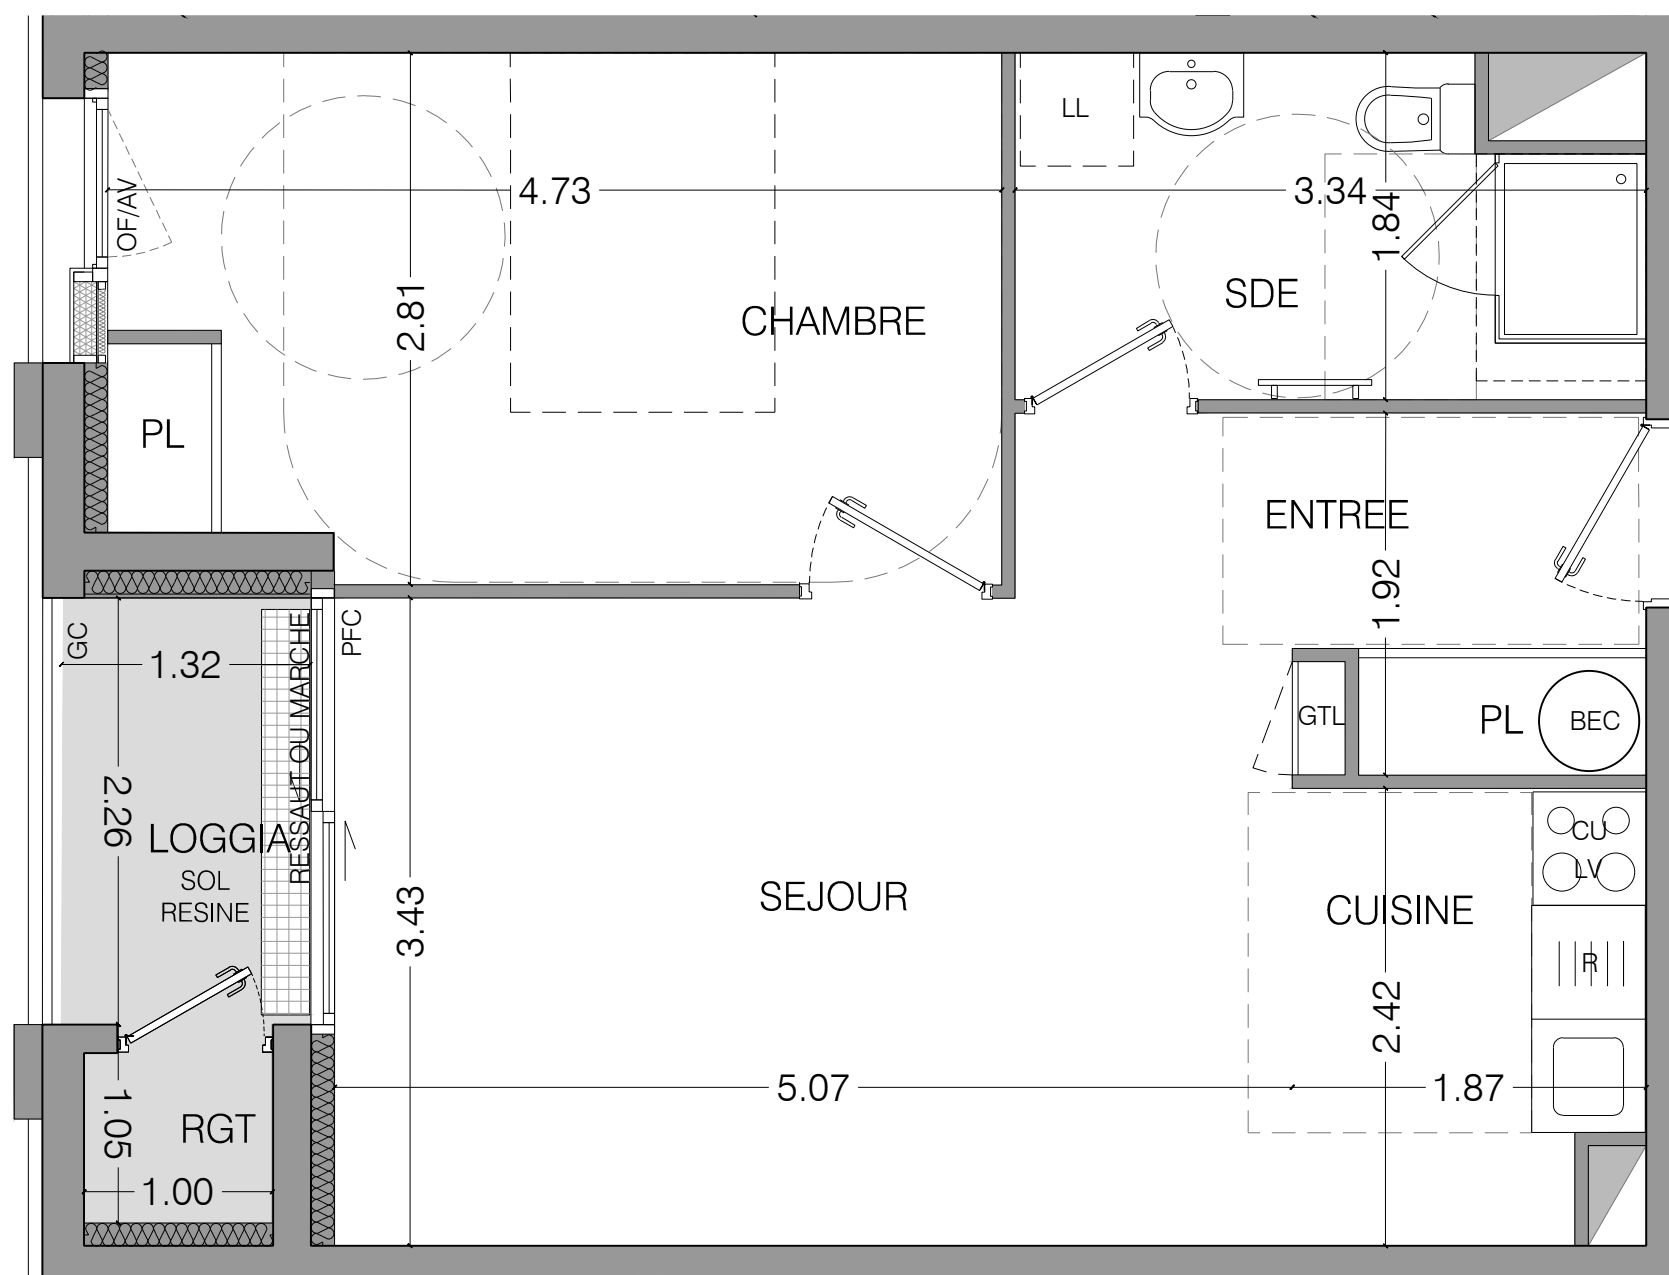

A22

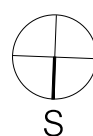

	Faux plafond HSFP 2.20 m				
OF	Ouvrant à la française	GC	Garde-corps	CU	Cuisson
PF	Porte fenêtre	PV	Pare vue	R	Réfrigérateur
PFC	Porte fenêtre coulissante	PL	Placard	GTL	Tableau électrique
AM	Allège menuisée	LL LV	Attentes Lave-linge / Lave-vaisselle	CM	Chaudière murale
AV	Allège vitrée		Sèche-serviette	BEC	Ballon d'eau chaude