
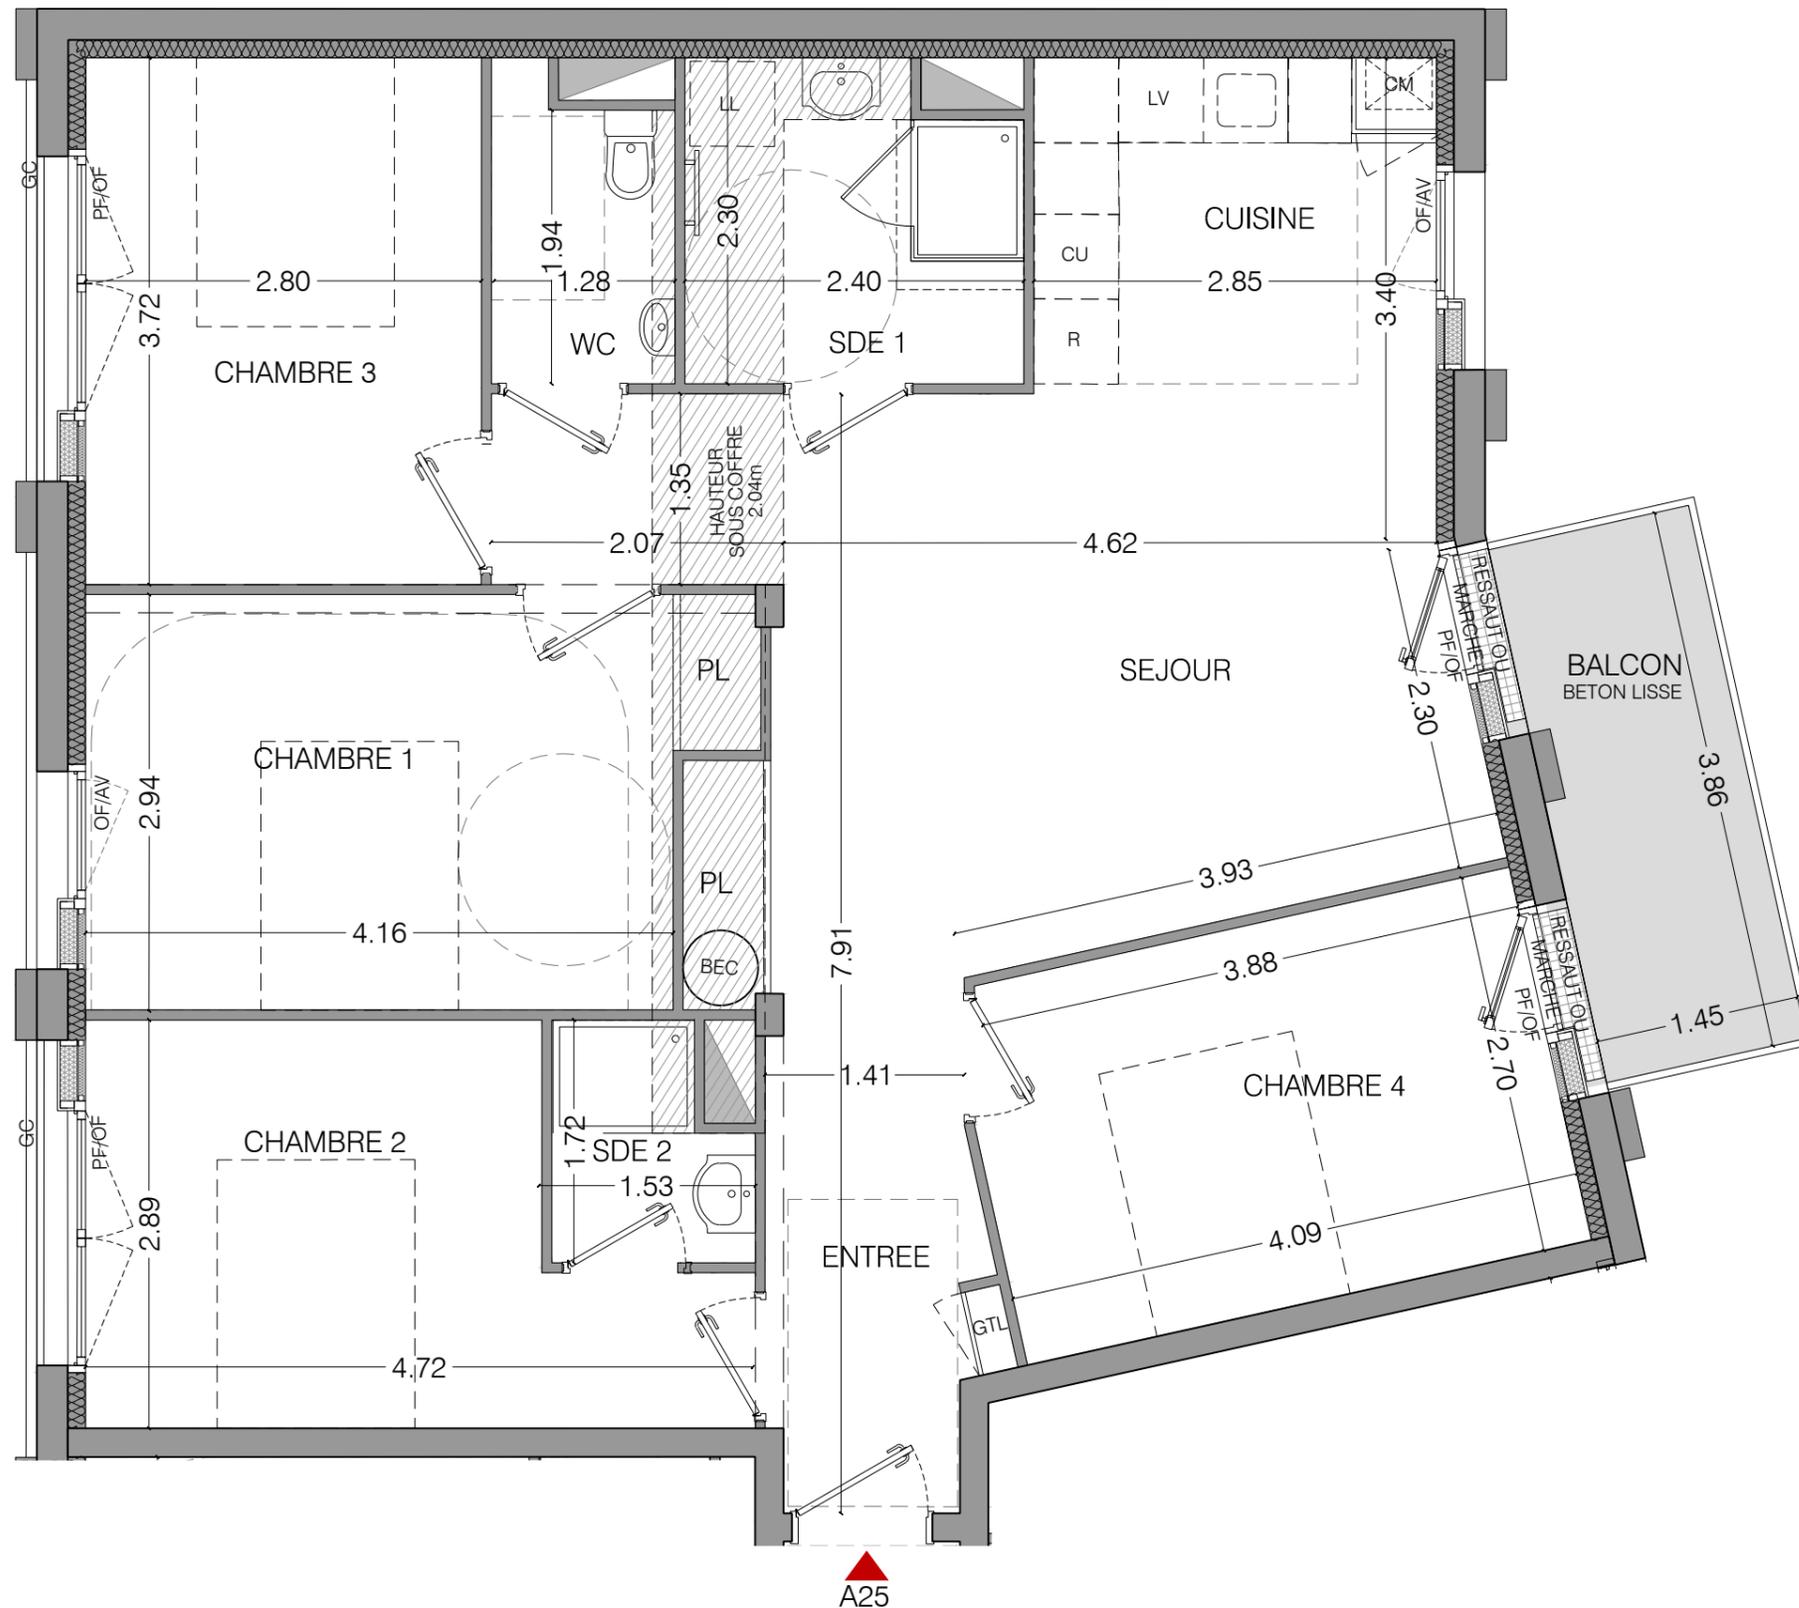


APPARTEMENT	NIVEAU	TYPE	ESC
A25	R+2	T5	A

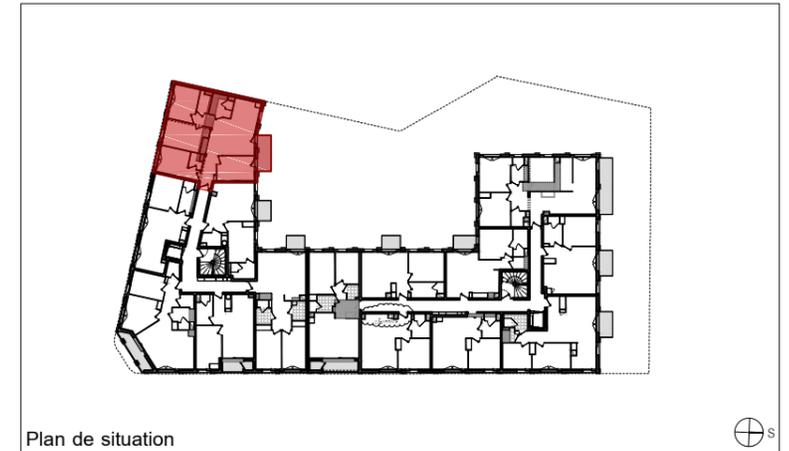

	Faux plafond HSFP 2.20 m		GC Garde-corps		CU Cuisson
	OF Ouvrant à la française		PV Pare vue		R Réfrigérateur
	PFC Porte fenêtre coulissante		PL Placard		GTL Tableau électrique
	AM Allège menuisée		LL Attentes Lave-linge / Lave-vaisselle		CM Chaudière murale
	AV Allège vitrée		Sèche-serviette		BEC Ballon d'eau chaude

TABLEAU DE SURFACES

ENTREE	5.15
SEJOUR	19.92
CUISINE	6.77
DEGT	2.79
CHAMBRE 1	12.90
CHAMBRE 2	10.99
CHAMBRE 3	10.43
CHAMBRE 4	10.94
SDE 1	5.18
SDE 2	2.13
WC	2.66
SURFACE HABITABLE	89.86
BALCON	5.91
SURFACES EXTERIEURES	5.91
HAUTEUR SOUS PLAFOND	2,50

Nota: la surface habitable de la pièce comprend la surface de placard