
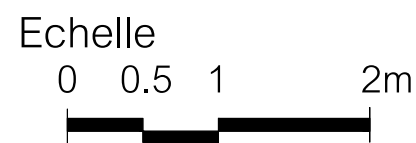
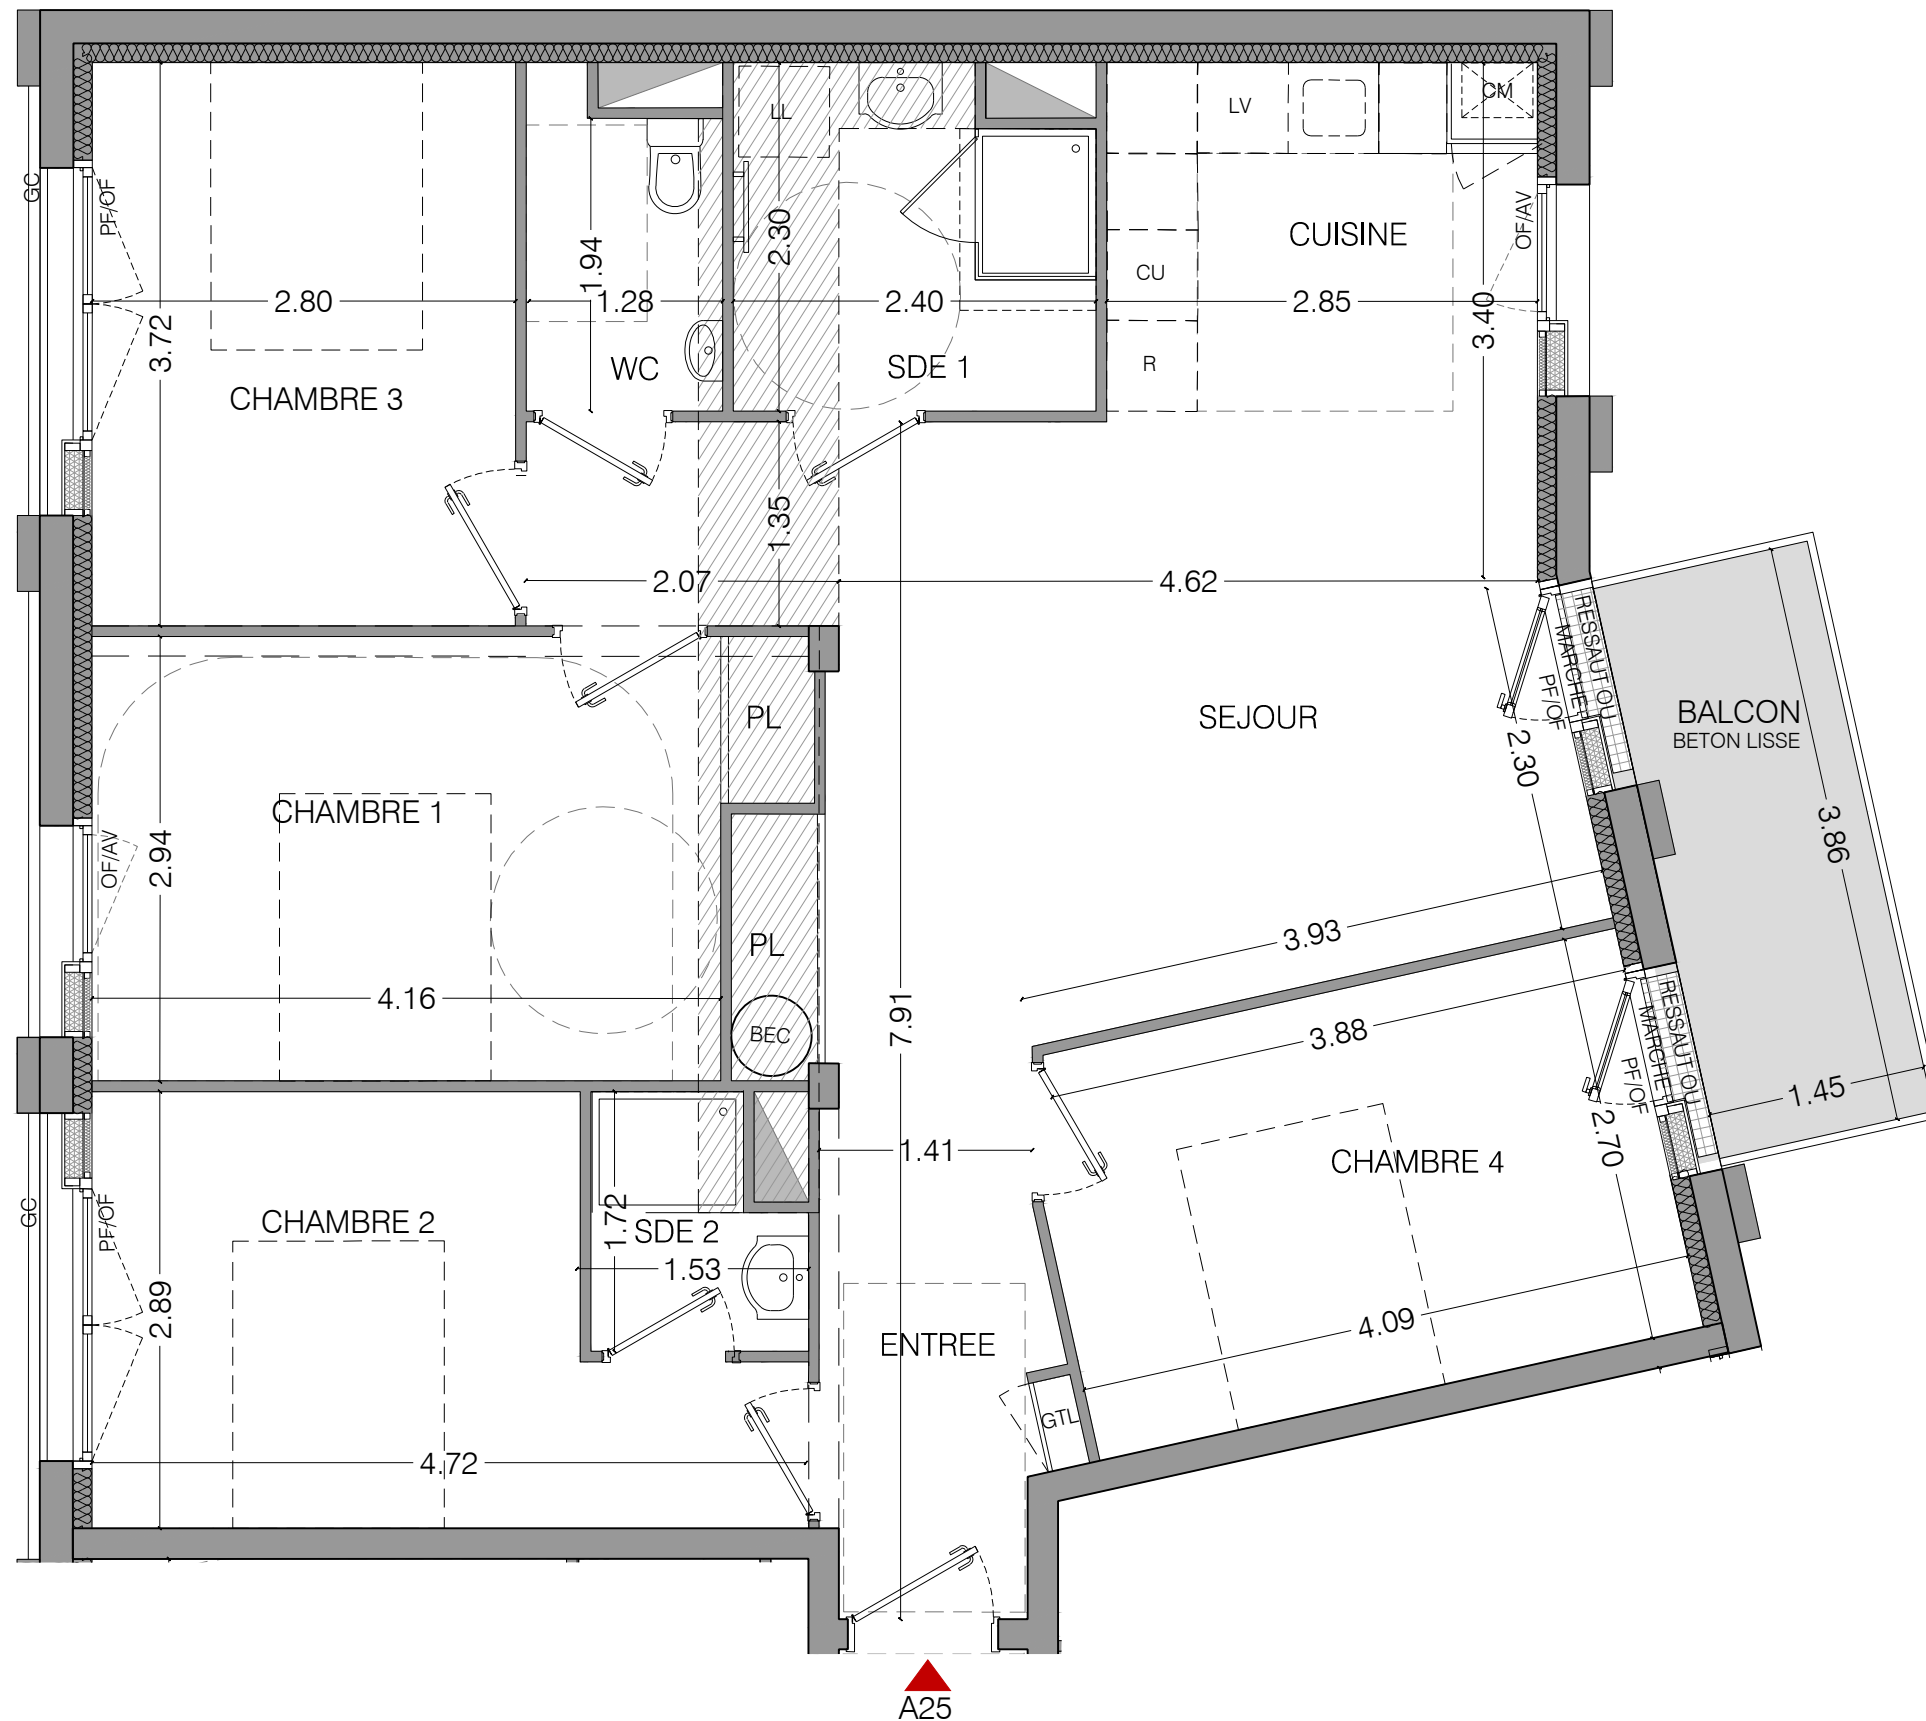


APPARTEMENT	NIVEAU	TYPE	ESC
A25	R+2	T5	A

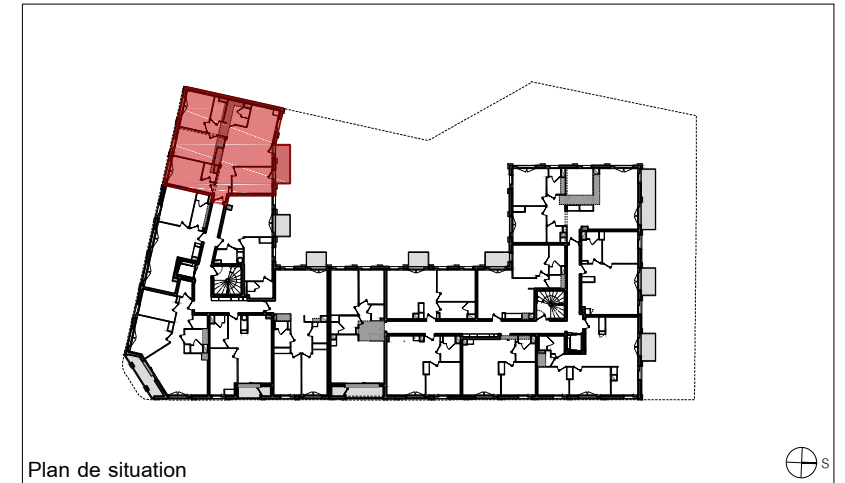

Faux plafond HSFP 2.20 m	GC Garde-corps	CU Cuisson
OF Ouvrant à la française	PV Pare vue	R Réfrigérateur
PF Porte fenêtre	PL Placard	GTL Tableau électrique
PFC Porte fenêtre coulissante	LL Attentes Lave-linge / Lave-vaisselle	CM Chaudière murale
AM Allège menuisée	LV	BEC Ballon d'eau chaude
AV Allège vitrée	Sèche-serviette	

TABLEAU DE SURFACES

ENTREE	5.15
SEJOUR	19.92
CUISINE	6.77
DEGT	2.79
CHAMBRE 1	12.90
CHAMBRE 2	10.99
CHAMBRE 3	10.43
CHAMBRE 4	10.94
SDE 1	5.18
SDE 2	2.13
WC	2.66
<b>SURFACE HABITABLE</b>	<b>89.86</b>
<b>BALCON</b>	<b>5.91</b>
<b>SURFACES EXTERIEURES</b>	<b>5.91</b>
<b>HAUTEUR SOUS PLAFOND</b>	<b>2,50</b>

Nota: la surface habitable de la pièce comprend la surface de placard