

| APPARTEMENT | NIVEAU | TYPE | ESC |
|-------------|--------|------|-----|
| A 32 | R+3 | T4 | A |


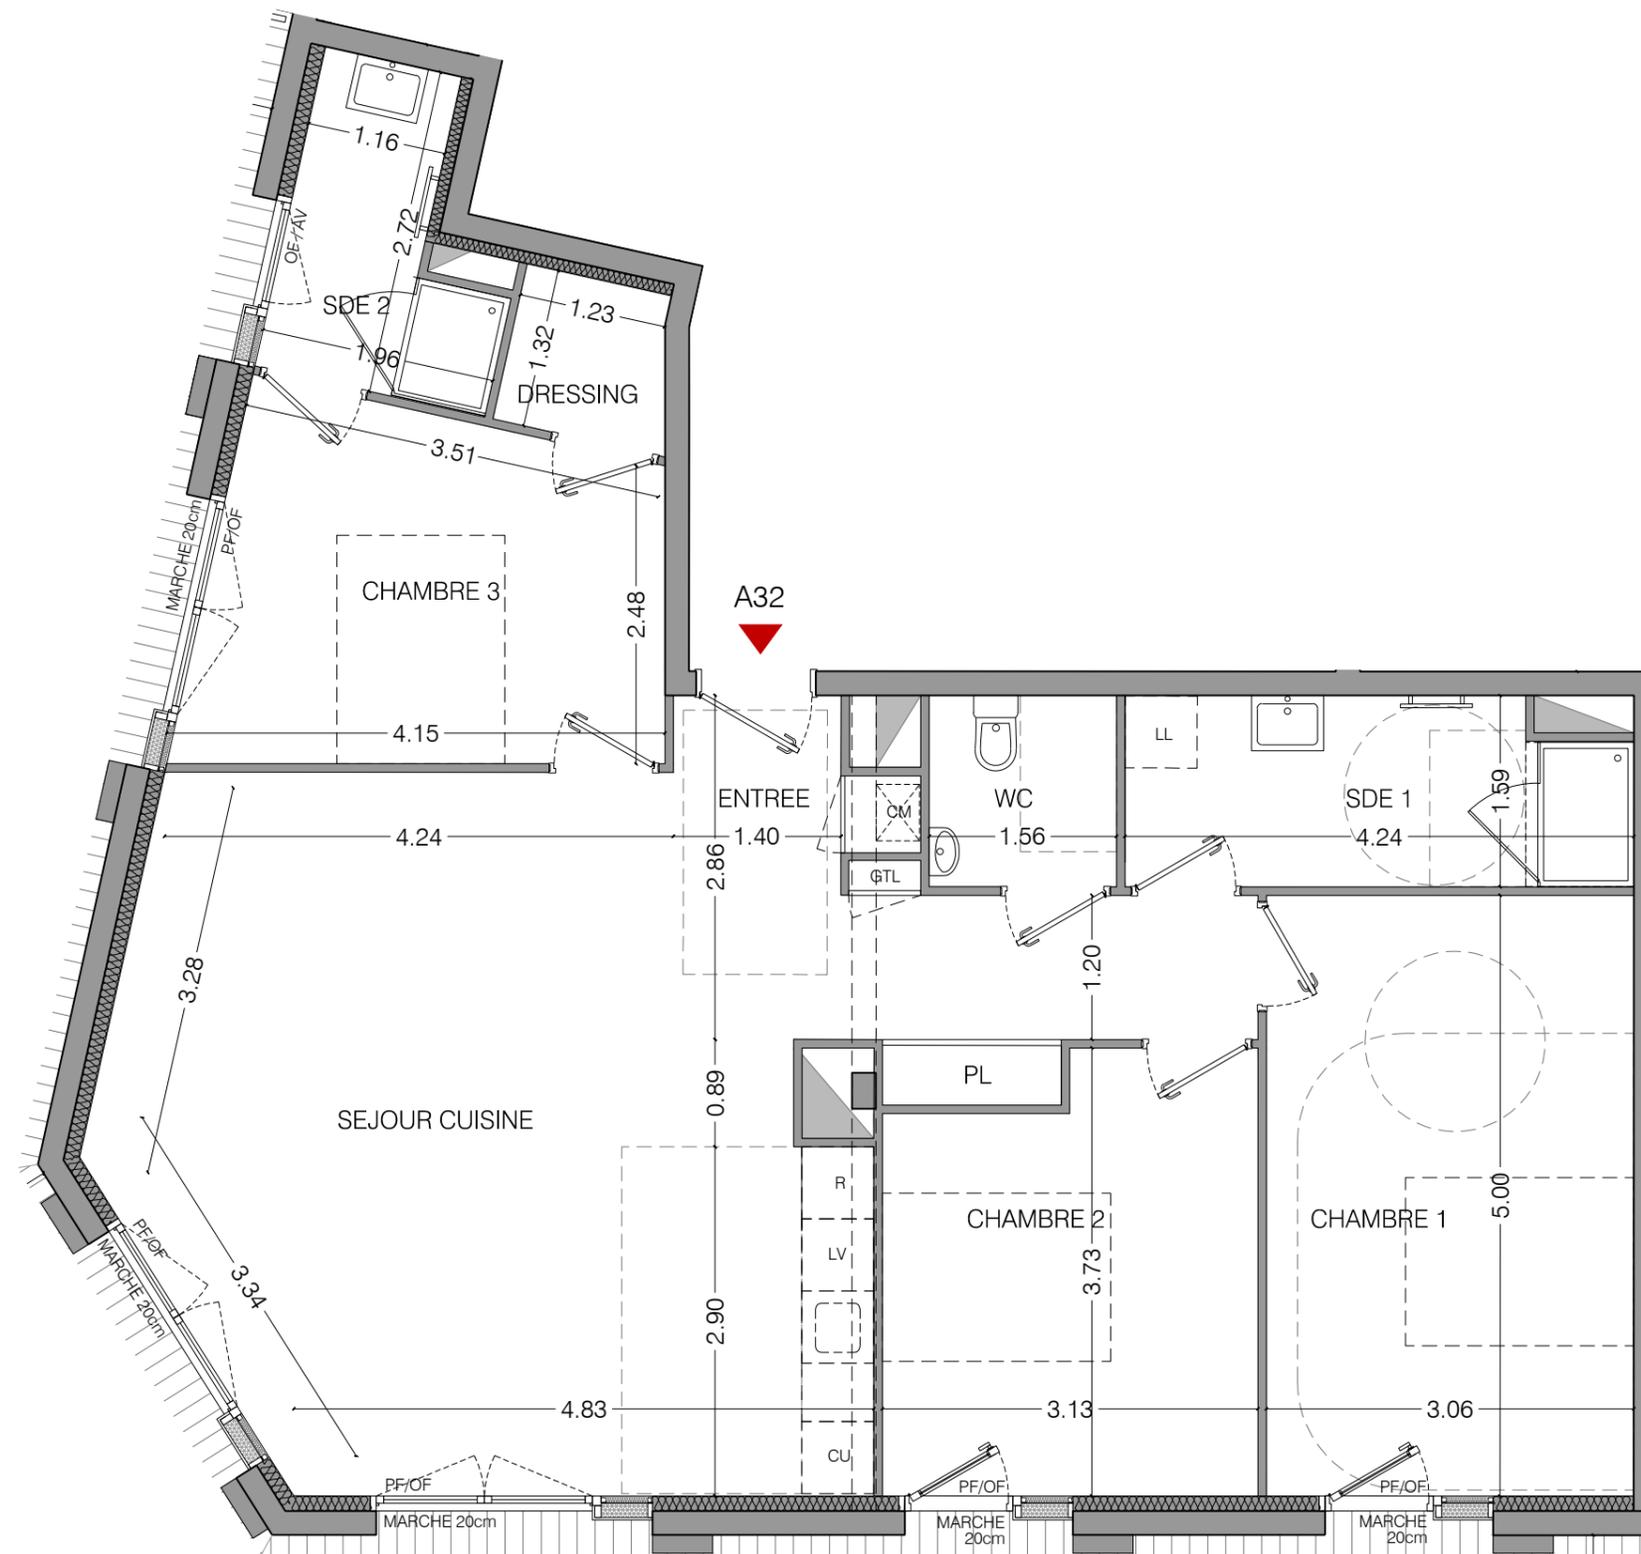


TABLEAU DE SURFACES

| | |
|----------------------|-------|
| ENTREE | 9.40 |
| SEJOUR/CUISINE | 31.86 |
| CHAMBRE 1 | 15.29 |
| CHAMBRE 2 | 10.81 |
| CHAMBRE 3 | 11.01 |
| DRESSING | 1.75 |
| SDE 1 | 6.40 |
| WC | 2.48 |
| SDE 2 | 3.96 |
| SURFACE HABITABLE | 92.98 |
| TERRASSE | 38.51 |
| SURFACES EXTERIEURES | 38.51 |
| HAUTEUR SOUS PLAFOND | 2,50 |

Nota: la surface habitable de la pièce comprend la surface de placard

Echelle

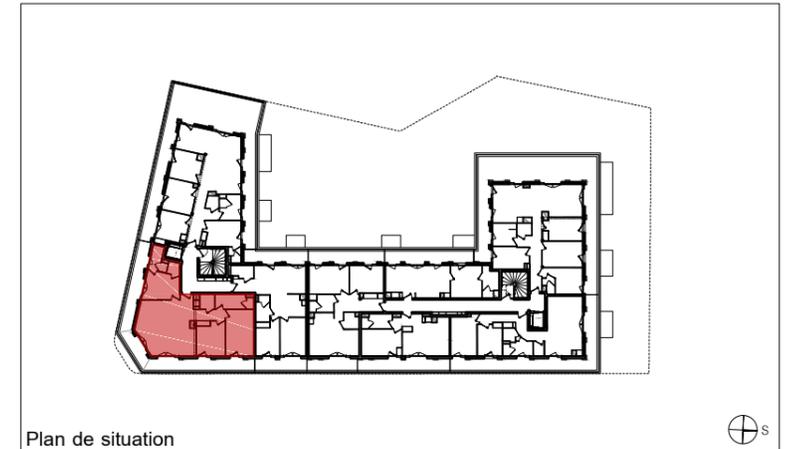

| | | | | | |
|-----|---------------------------|----------|--------------------------------------|-----|---------------------|
| OF | Ouvrant à la française | GC | Garde-corps | CU | Cuisson |
| PF | Porte fenêtre | PV | Pare vue | R | Réfrigérateur |
| PFC | Porte fenêtre coulissante | PL | Placard | GTL | Tableau électrique |
| AM | Allège menuisée | LL LV | Attentes Lave-linge / Lave-vaisselle | CM | Chaudière murale |
| AV | Allège vitrée | | Sèche-serviette | BEC | Ballon d'eau chaude |

| APPARTEMENT | NIVEAU | TYPE | ESC |
|-------------|--------|------|-----|
| A 32 | R+3 | T4 | A |


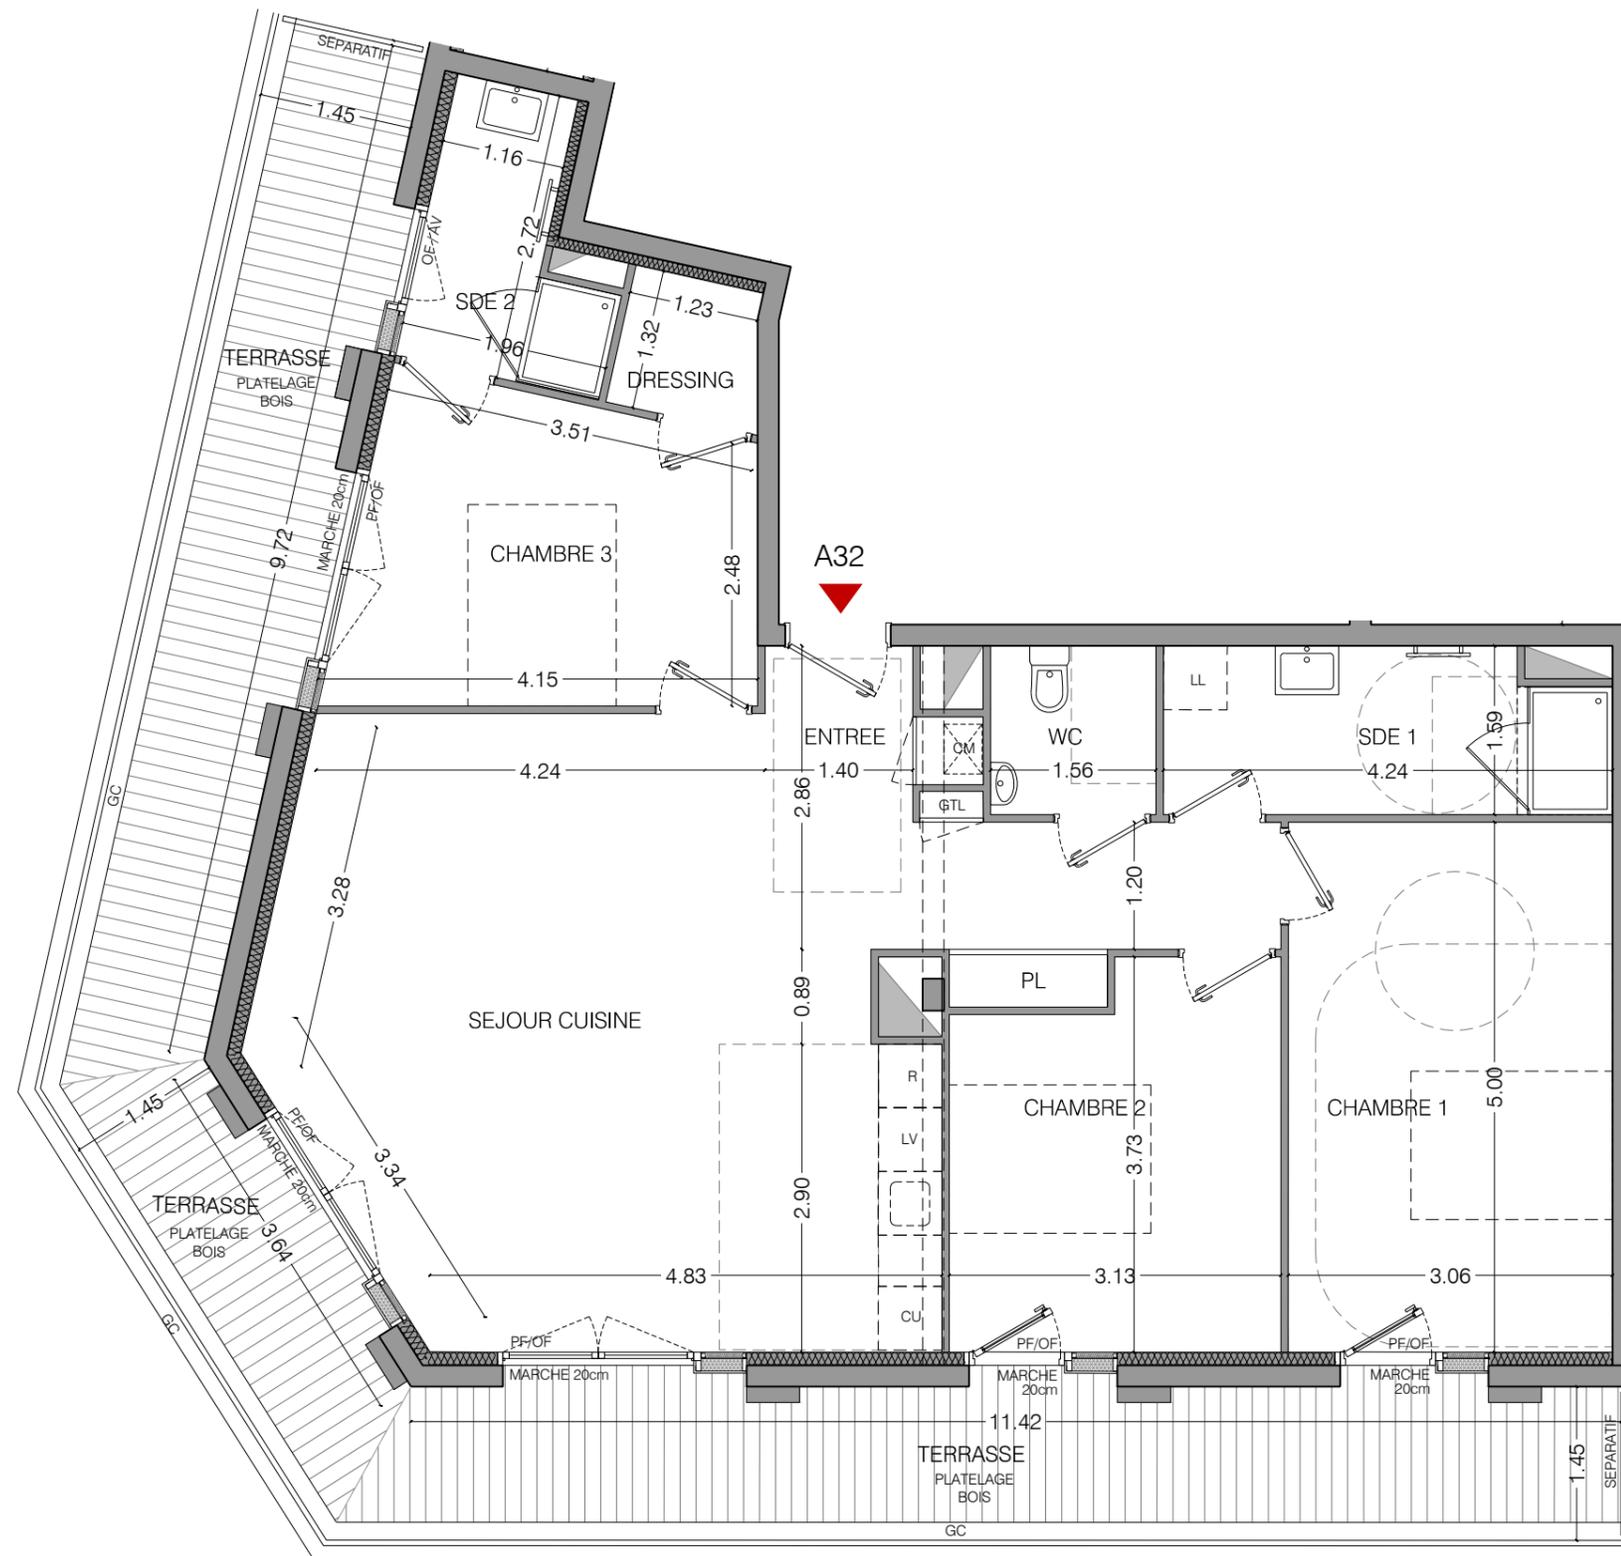


TABLEAU DE SURFACES

| | |
|----------------------|-------|
| ENTREE | 9.40 |
| SEJOUR/CUISINE | 31.86 |
| CHAMBRE 1 | 15.29 |
| CHAMBRE 2 | 10.81 |
| CHAMBRE 3 | 11.01 |
| DRESSING | 1.75 |
| SDE 1 | 6.40 |
| WC | 2.48 |
| SDE 2 | 3.96 |
| SURFACE HABITABLE | 92.98 |
| TERRASSE | 38.51 |
| SURFACES EXTERIEURES | 38.51 |
| HAUTEUR SOUS PLAFOND | 2,50 |

Nota: la surface habitable de la pièce comprend la surface de placard

Echelle

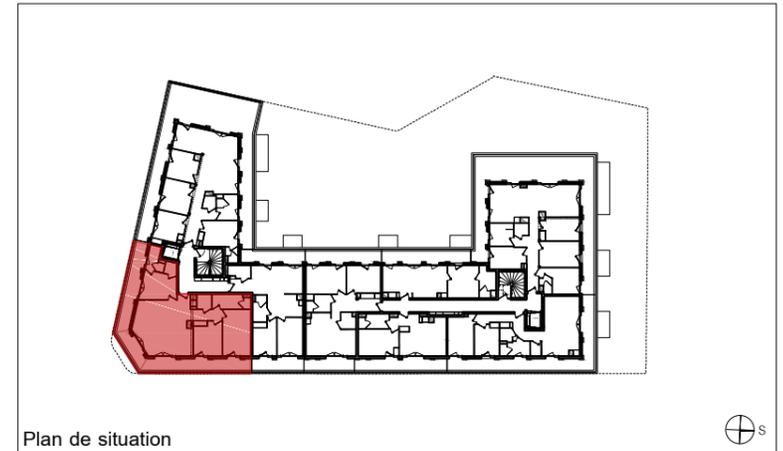

| | | | | | |
|--|-------------------------------|--|--|--|-------------------------|
| | Faux plafond HSFP 2.20 m | | GC Garde-corps | | CU Cuisson |
| | OF Ouvrant à la française | | PV Pare vue | | R Réfrigérateur |
| | PFC Porte fenêtre coulissante | | PL Placard | | GTL Tableau électrique |
| | AM Allège menuisée | | LL LV Attentes Lave-linge / Lave-vaisselle | | CM Chaudière murale |
| | AV Allège vitrée | | Sèche-serviette | | BEC Ballon d'eau chaude |