

APPARTEMENT	NIVEAU	TYPE	ESC
A 42	R+4	T4	A


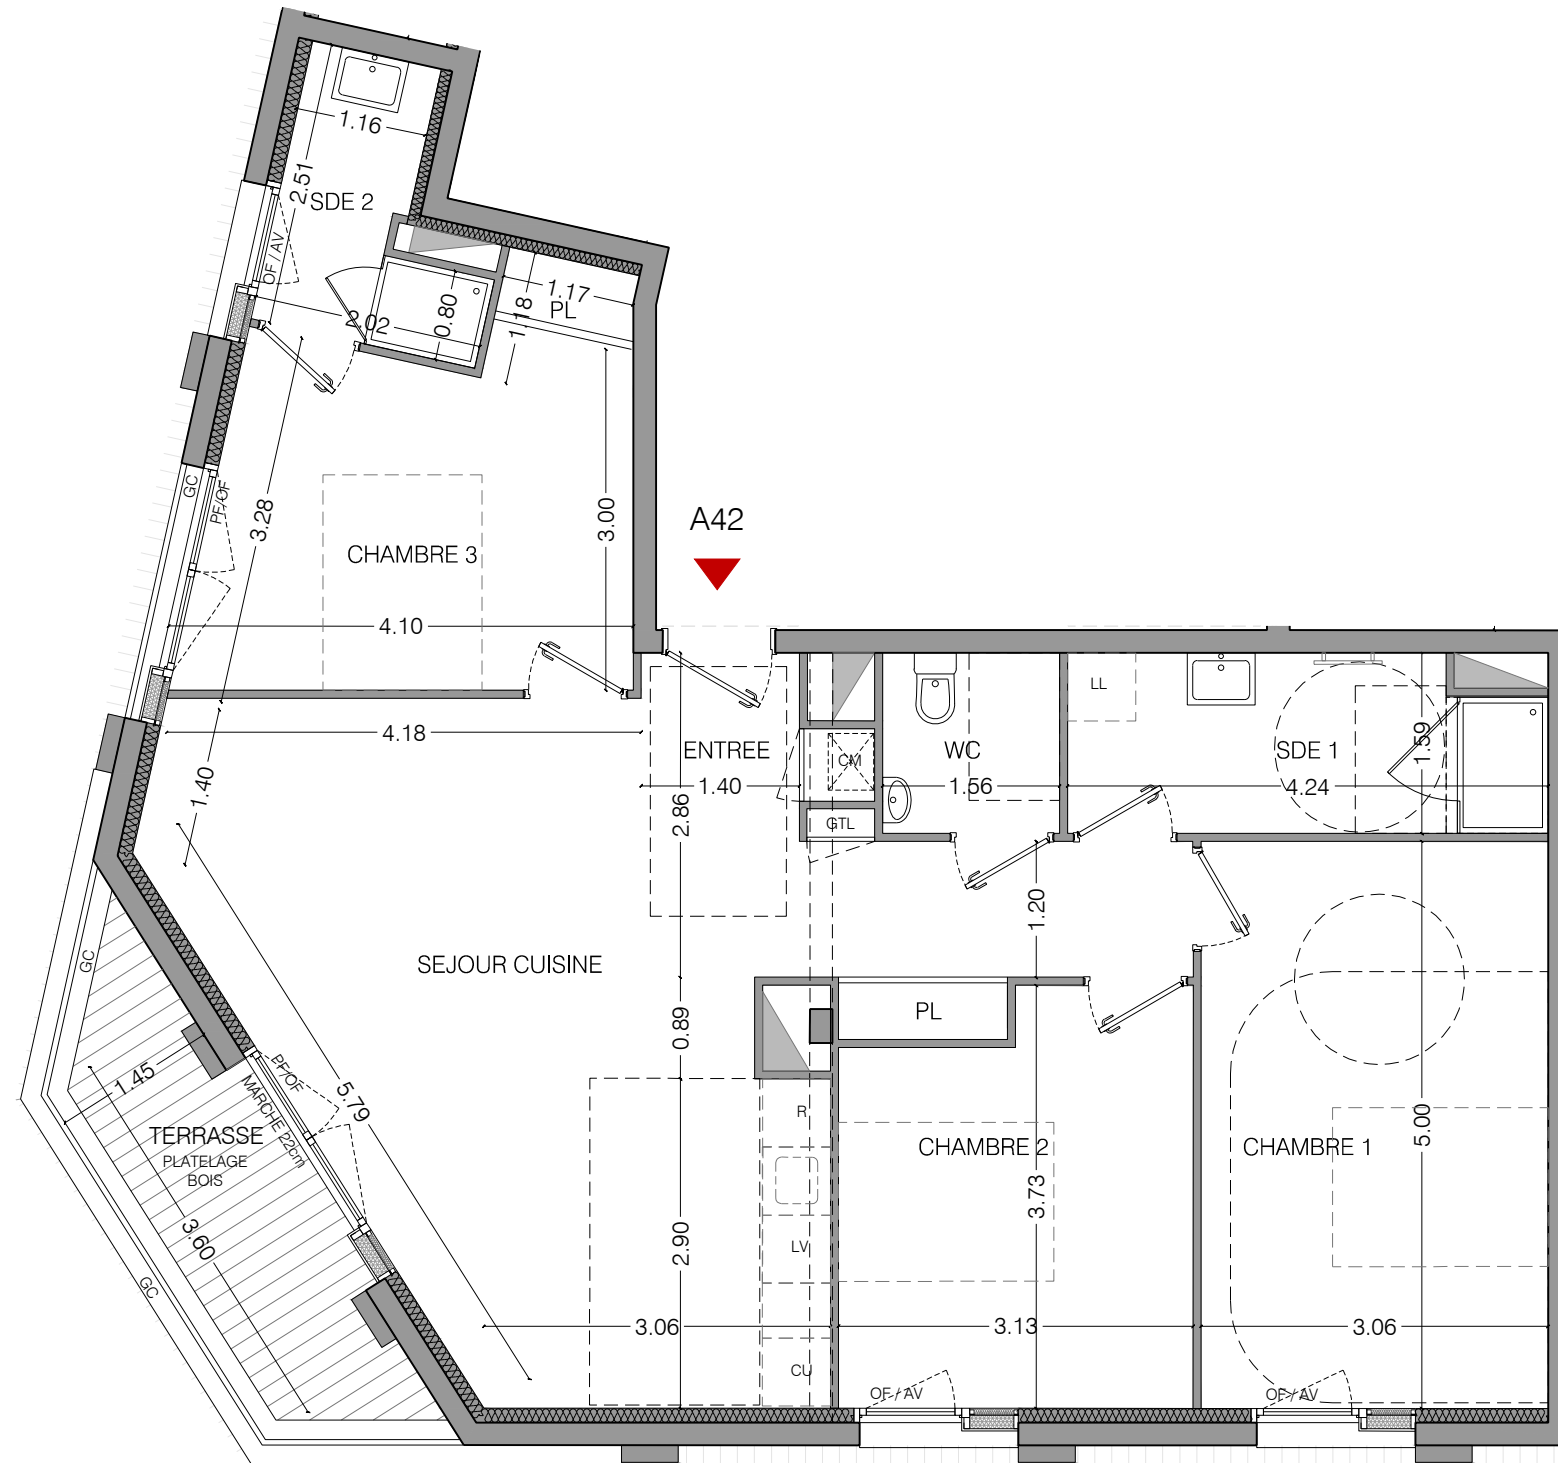


TABLEAU DE SURFACES

ENTREE	9.40
SEJOUR/CUISINE	26.02
CHAMBRE 1	15.29
CHAMBRE 2	10.81
CHAMBRE 3	12.20
SDE 1	6.39
WC	2.48
SDE 2	3.55
<b>SURFACE HABITABLE</b>	<b>86.14</b>
TERRASSE	6.79
<b>SURFACES EXTERIEURES</b>	<b>6.79</b>
<b>HAUTEUR SOUS PLAFOND</b>	<b>2,50</b>

Nota: la surface habitable de la pièce comprend la surface de placard

Echelle

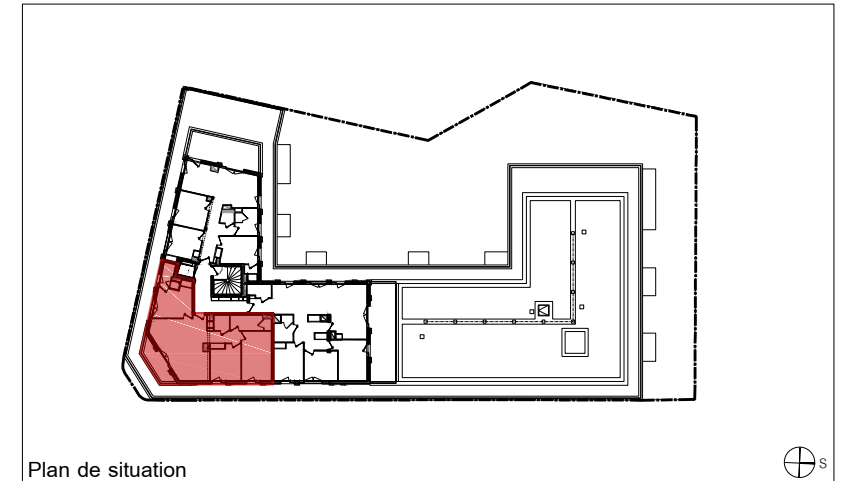

Faux plafond HSFP 2.20 m	GC	Garde-corps	CU	Cuisson	
OF	Ouvrant à la française	PV	Pare vue	R	Réfrigérateur
PFC	Porte fenêtre coulissante	PL	Placard	GTL	Tableau électrique
AM	Allège menuisée	LL	Attentes Lave-linge / Lave-vaisselle	CM	Chaudière murale
AV	Allège vitrée	LV	Sèche-serviette	BEC	Ballon d'eau chaude