

APPARTEMENT	NIVEAU	TYPE	HALL
B 04	RDC	T2	B


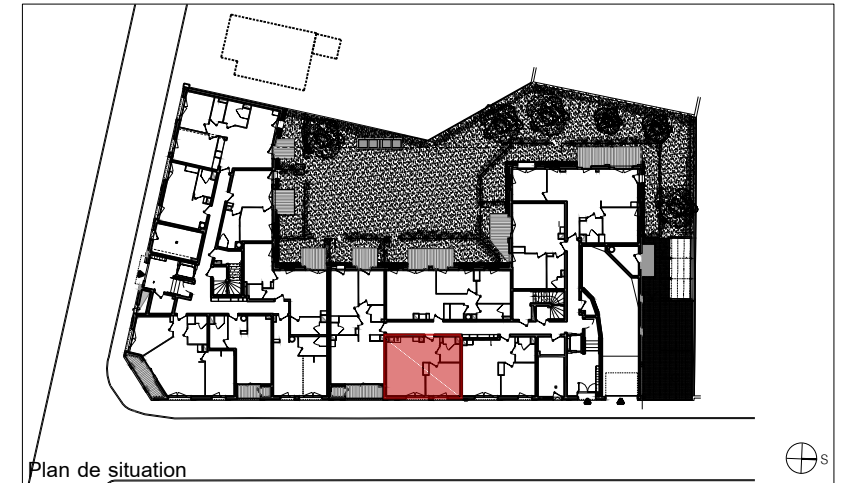



TABLEAU DE SURFACES	
ENTREE	4.11
SEJOUR/CUISINE	22.76
CHAMBRE	11.90
SDE	4.68
SURFACE HABITABLE	43.45
HAUTEUR SOUS PLAFOND	2,50

Nota: la surface habitable de la pièce comprend la surface de placard

Nota : L'aménagement de la cuisine est donné à titre indicatif. Les cotes, surfaces et hauteurs, y compris hauteur de marche et ressaut indiquées peuvent varier légèrement en fonction des impératifs de construction. Des modifications mineures de détails nécessaires pour des raisons d'ordre technique ou administratif pourront être apportées sur les plans.

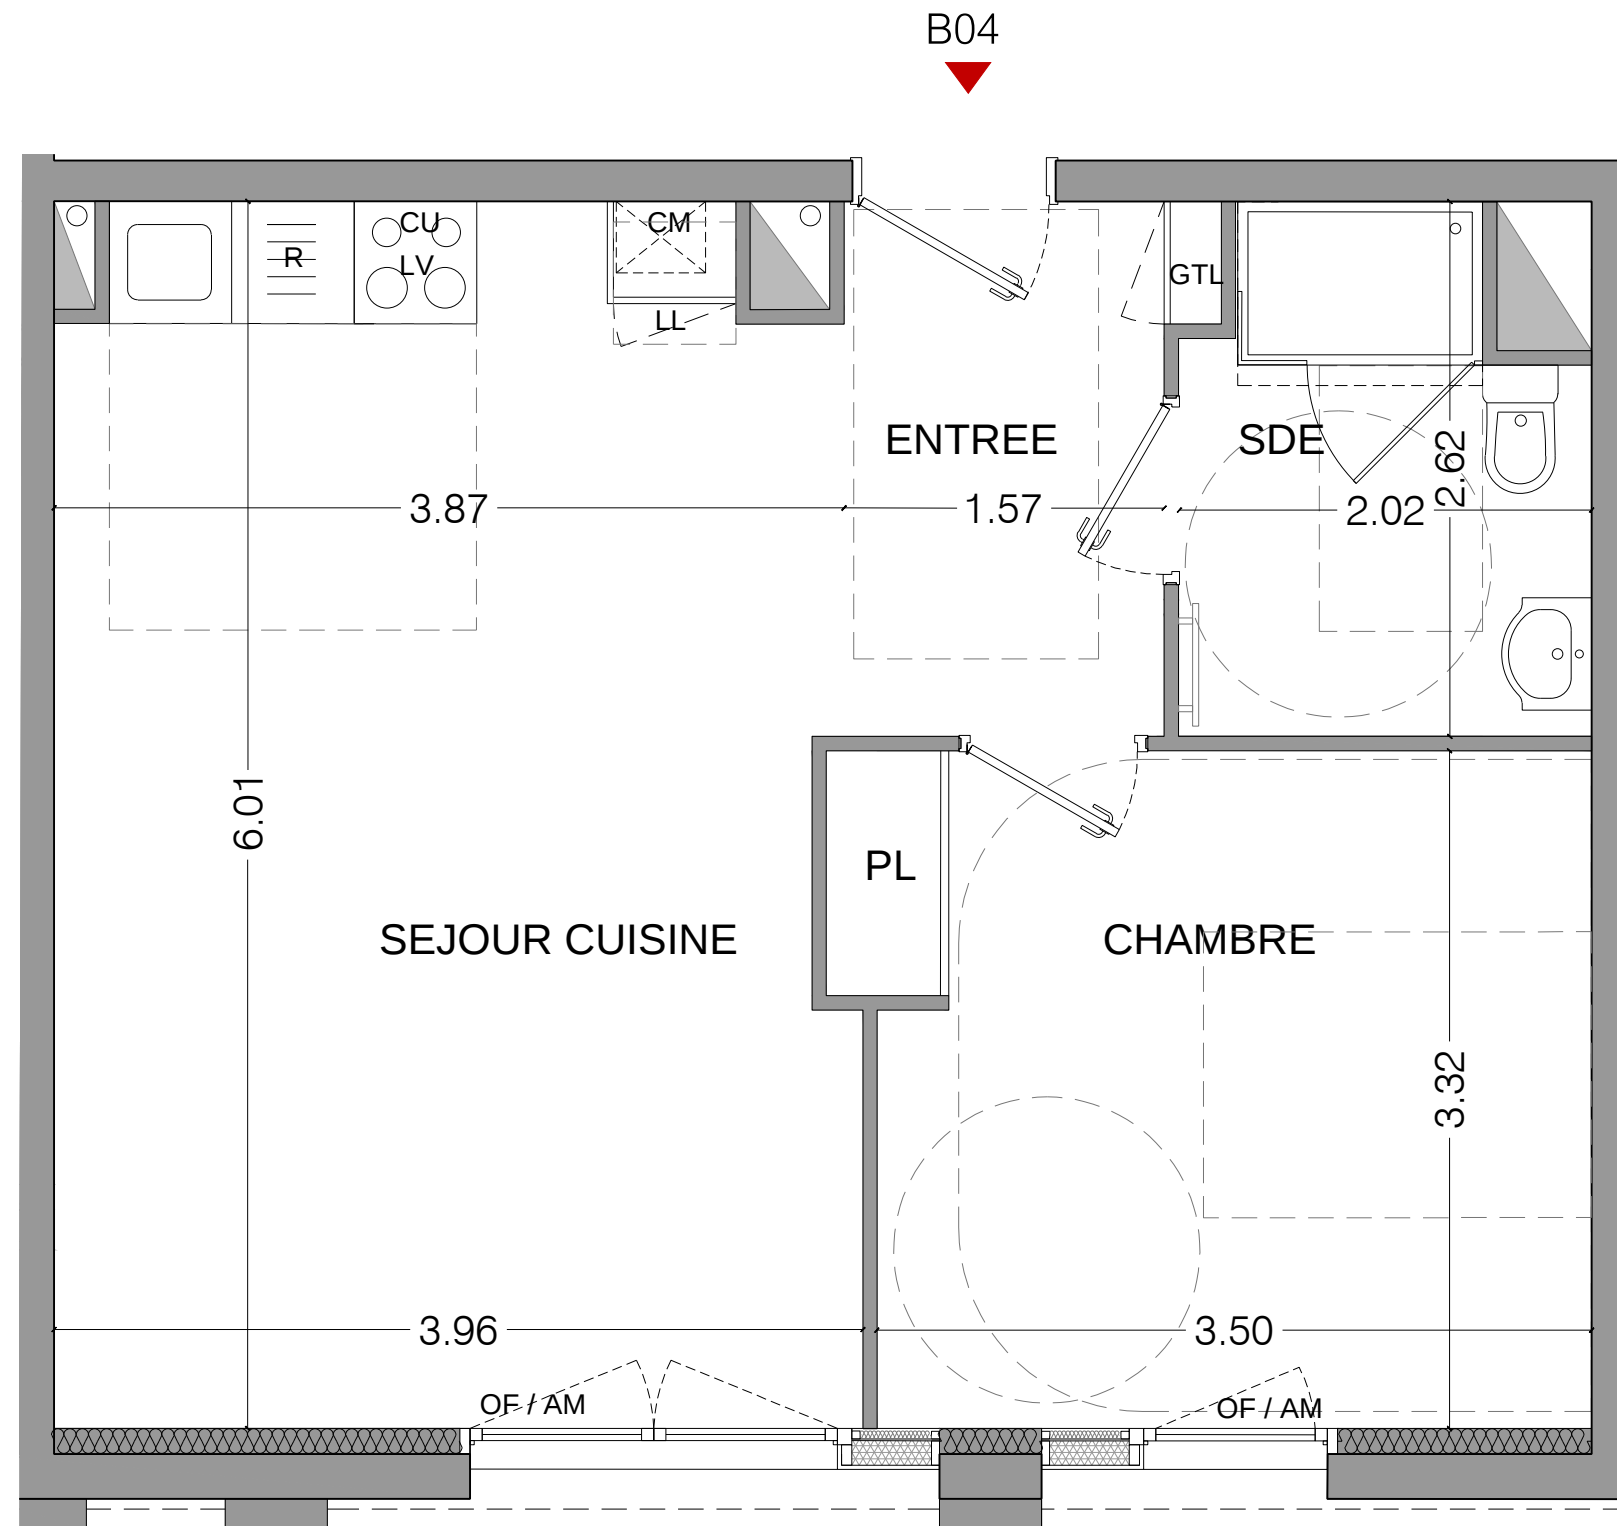

Echelle

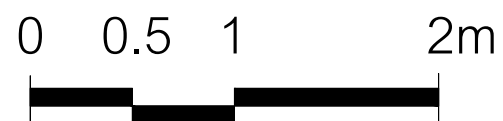

	Faux plafond HSFP 2.20 m				
OF	Ouvrant à la française	GC	Garde-corps	CU	Cuisson
PF	Porte fenêtre	PV	Pare vue	R	Réfrigérateur
PFC	Porte fenêtre coulissante	PL	Placard	GTL	Tableau électrique
AM	Allège menuisée	LL LV	Attentes Lave-linge / Lave-vaisselle	CM	Chaudière murale
AV	Allège vitrée		Sèche-serviette	BEC	Ballon d'eau chaude