
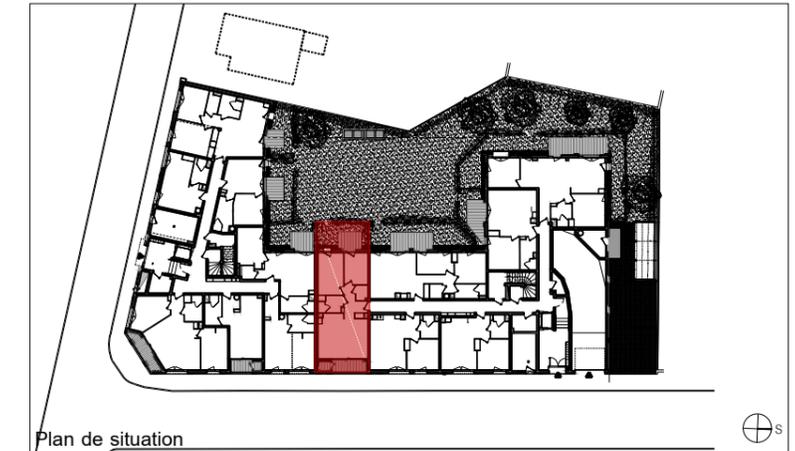


APPARTEMENT	NIVEAU	TYPE	HALL
B 05	RDC	T3	B

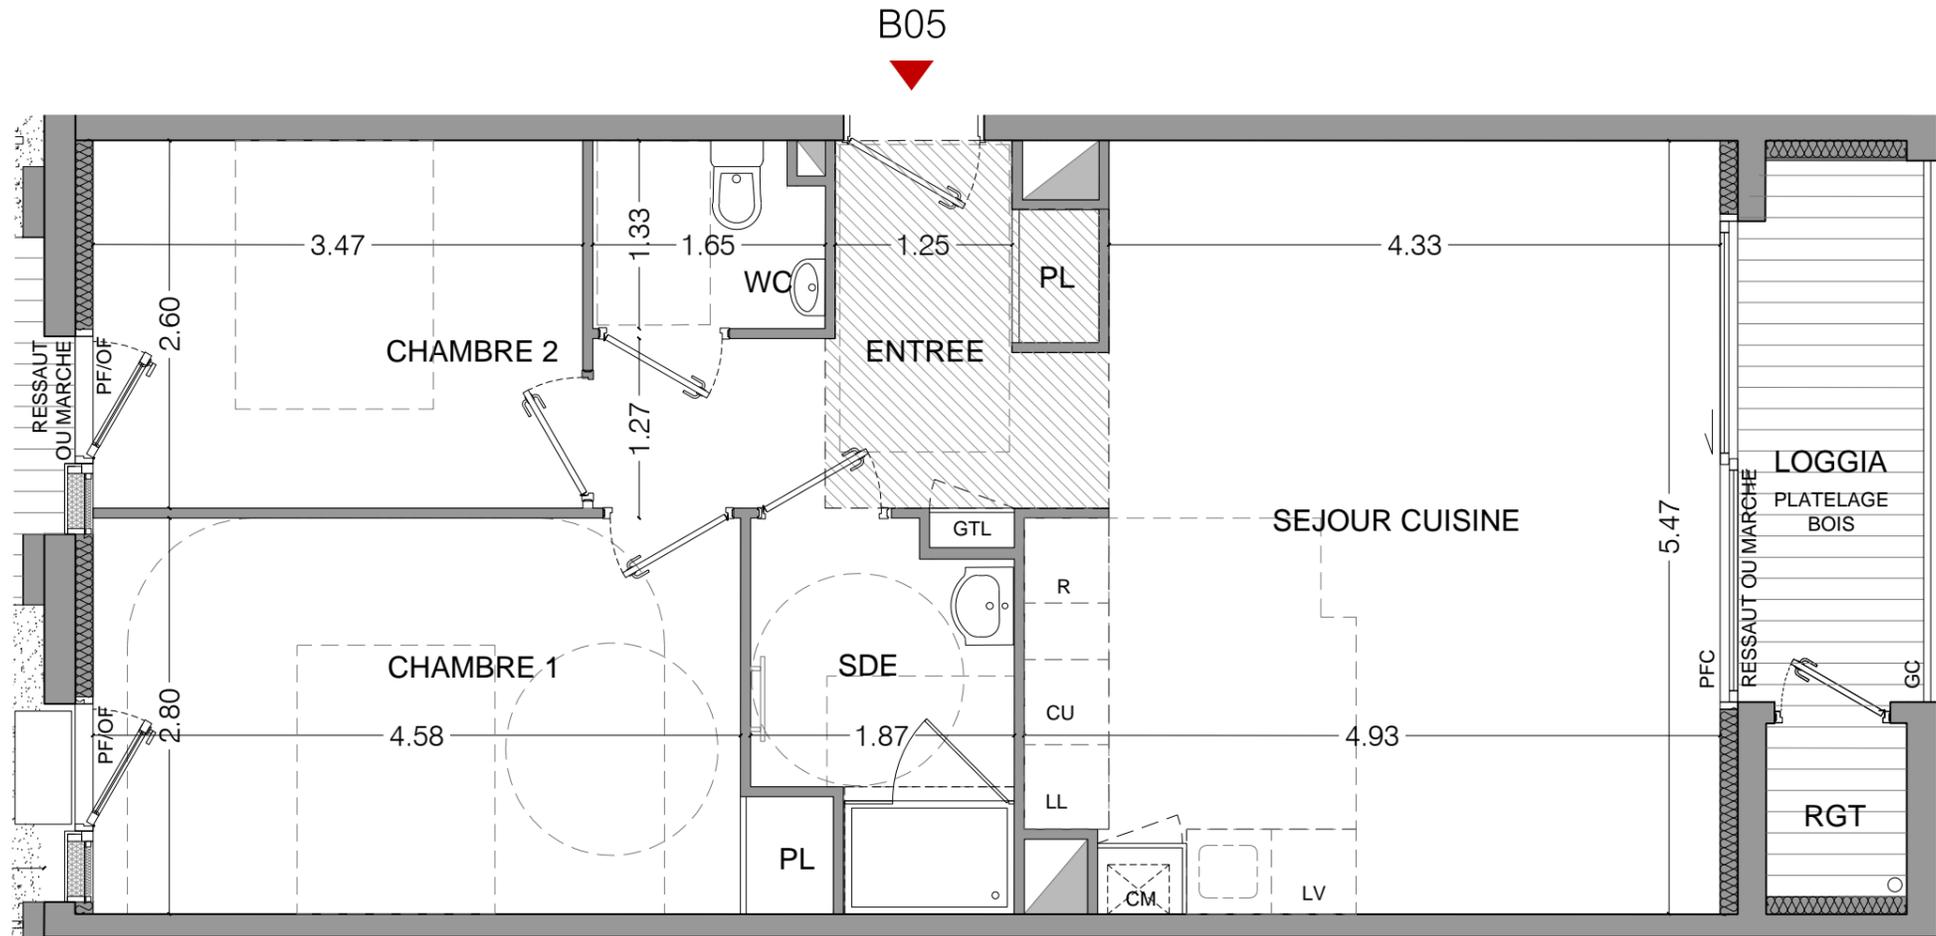

Plan de situation

TABLEAU DE SURFACES

ENTREE/DGT	5.90
SEJOUR	19.51
CUISINE	6.27
CHAMBRE 1	13.38
CHAMBRE 2	9.01
SDE	4.44
WC	2.10
SURFACE HABITABLE	60.61
RGT	1.22
LOGGIA	4.95
JARDIN	15.76
SURFACES EXTERIEURES	21.93
HAUTEUR SOUS PLAFOND	2,50

Nota: la surface habitable de la pièce comprend la surface de placard



Faux plafond HSFP 2.20 m	GC	Garde-corps	CU	Cuisson	
OF	Ouvrant à la française	PV	Pare vue	R	Réfrigérateur
PF	Porte fenêtre	PL	Placard	GTL	Tableau électrique
PFC	Porte fenêtre coulissante	LL	Attentes Lave-linge / Lave-vaisselle	CM	Chaudière murale
AM	Allège menuisée	LV			
AV	Allège vitrée		Sèche-serviette	BEC	Ballon d'eau chaude

APPARTEMENT	NIVEAU	TYPE	HALL
B 05	RDC	T3	B



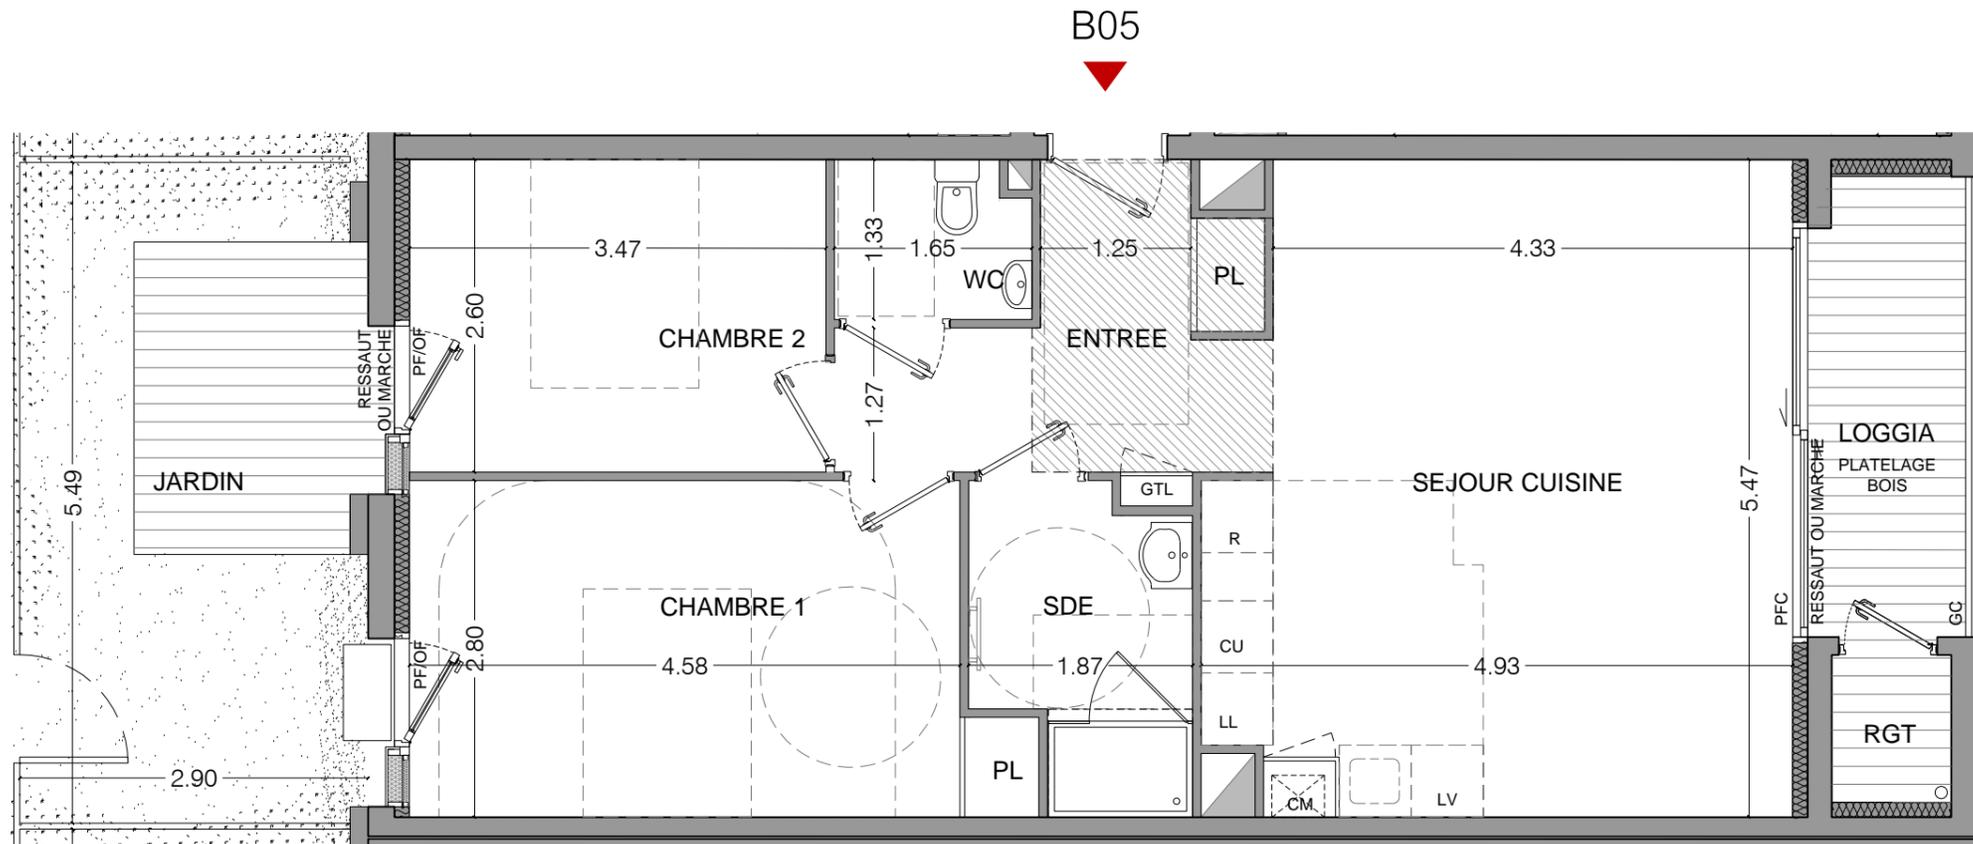


TABLEAU DE SURFACES

ENTREE/DGT	5.90
SEJOUR	19.51
CUISINE	6.27
CHAMBRE 1	13.38
CHAMBRE 2	9.01
SDE	4.44
WC	2.10
SURFACE HABITABLE	60.61
RGT	1.22
LOGGIA	4.95
JARDIN	15.76
SURFACES EXTERIEURES	21.93
HAUTEUR SOUS PLAFOND	2,50

Nota: la surface habitable de la pièce comprend la surface de placard

Echelle

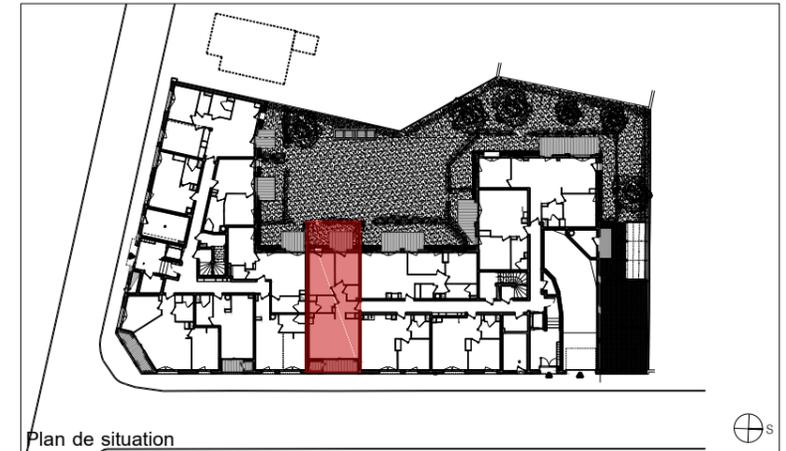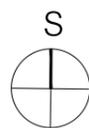

Faux plafond HSFP 2.20 m	GC	Garde-corps	CU	Cuisson	
OF	Ouvrant à la française	PV	Pare vue	R	Réfrigérateur
PF	Porte fenêtre	PL	Placard	GTL	Tableau électrique
PFC	Porte fenêtre coulissante	LL	Attentes Lave-linge / Lave-vaisselle	CM	Chaudière murale
AM	Allège menuisée	LV		BEC	Ballon d'eau chaude
AV	Allège vitrée		Sèche-serviette		