

APPARTEMENT	NIVEAU	TYPE	ESC
A 31	R+3	T3	A


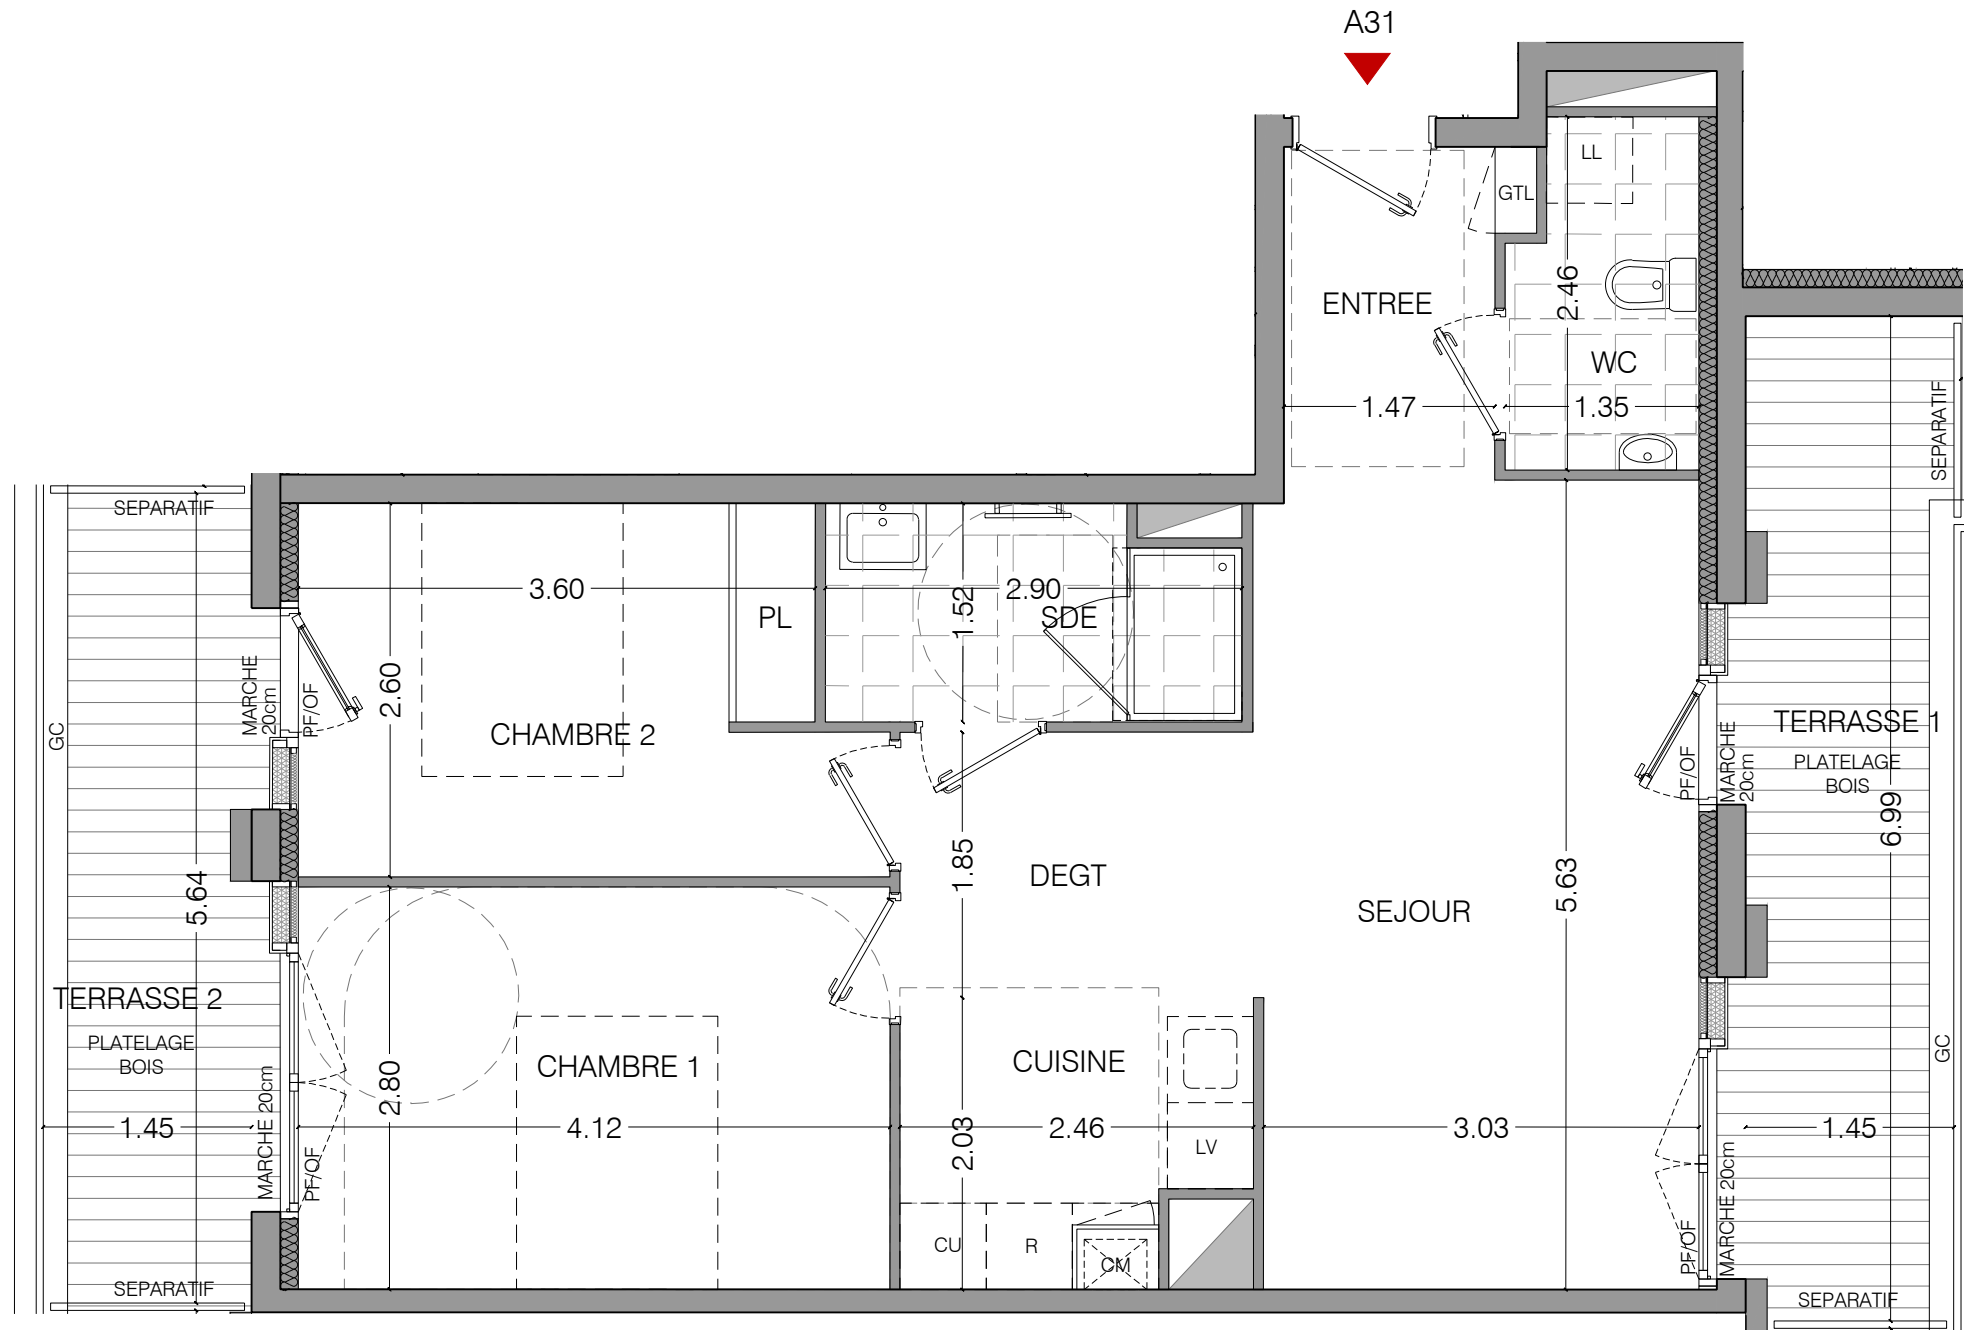


TABLEAU DE SURFACES

ENTREE	3.41
SEJOUR	17.30
CUISINE	4.36
CHAMBRE 1	11.53
CHAMBRE 2	9.84
DGT	4.71
SDE	4.16
WC	3.06
SURFACE HABITABLE	58.38
TERRASSE 1	10.38
TERRASSE 2	8.56
SURFACES EXTERIEURES	18.95
HAUTEUR SOUS PLAFOND	2,50

Nota: la surface habitable de la pièce comprend la surface de placard

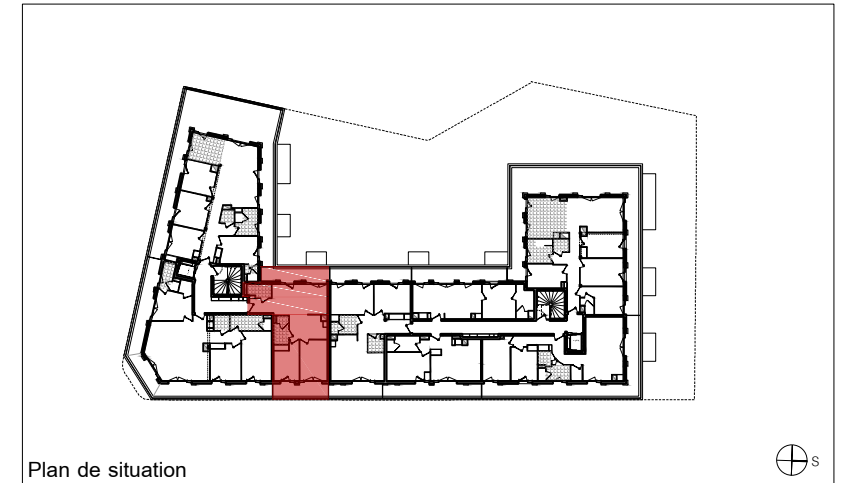

OF	Ouvrant à la française	GC	Garde-corps	CU	Cuisson
PF	Porte fenêtre	PV	Pare vue	R	Réfrigérateur
PFC	Porte fenêtre coulissante	PL	Placard	GTL	Tableau électrique
AM	Allège menuisée	LL	Attentes Lave-linge / Lave-vaisselle	CM	Chaudière murale
AV	Allège vitrée		Sèche-serviette	BEC	Ballon d'eau chaude

APPARTEMENT	NIVEAU	TYPE	ESC
A 31	R+3	T3	A




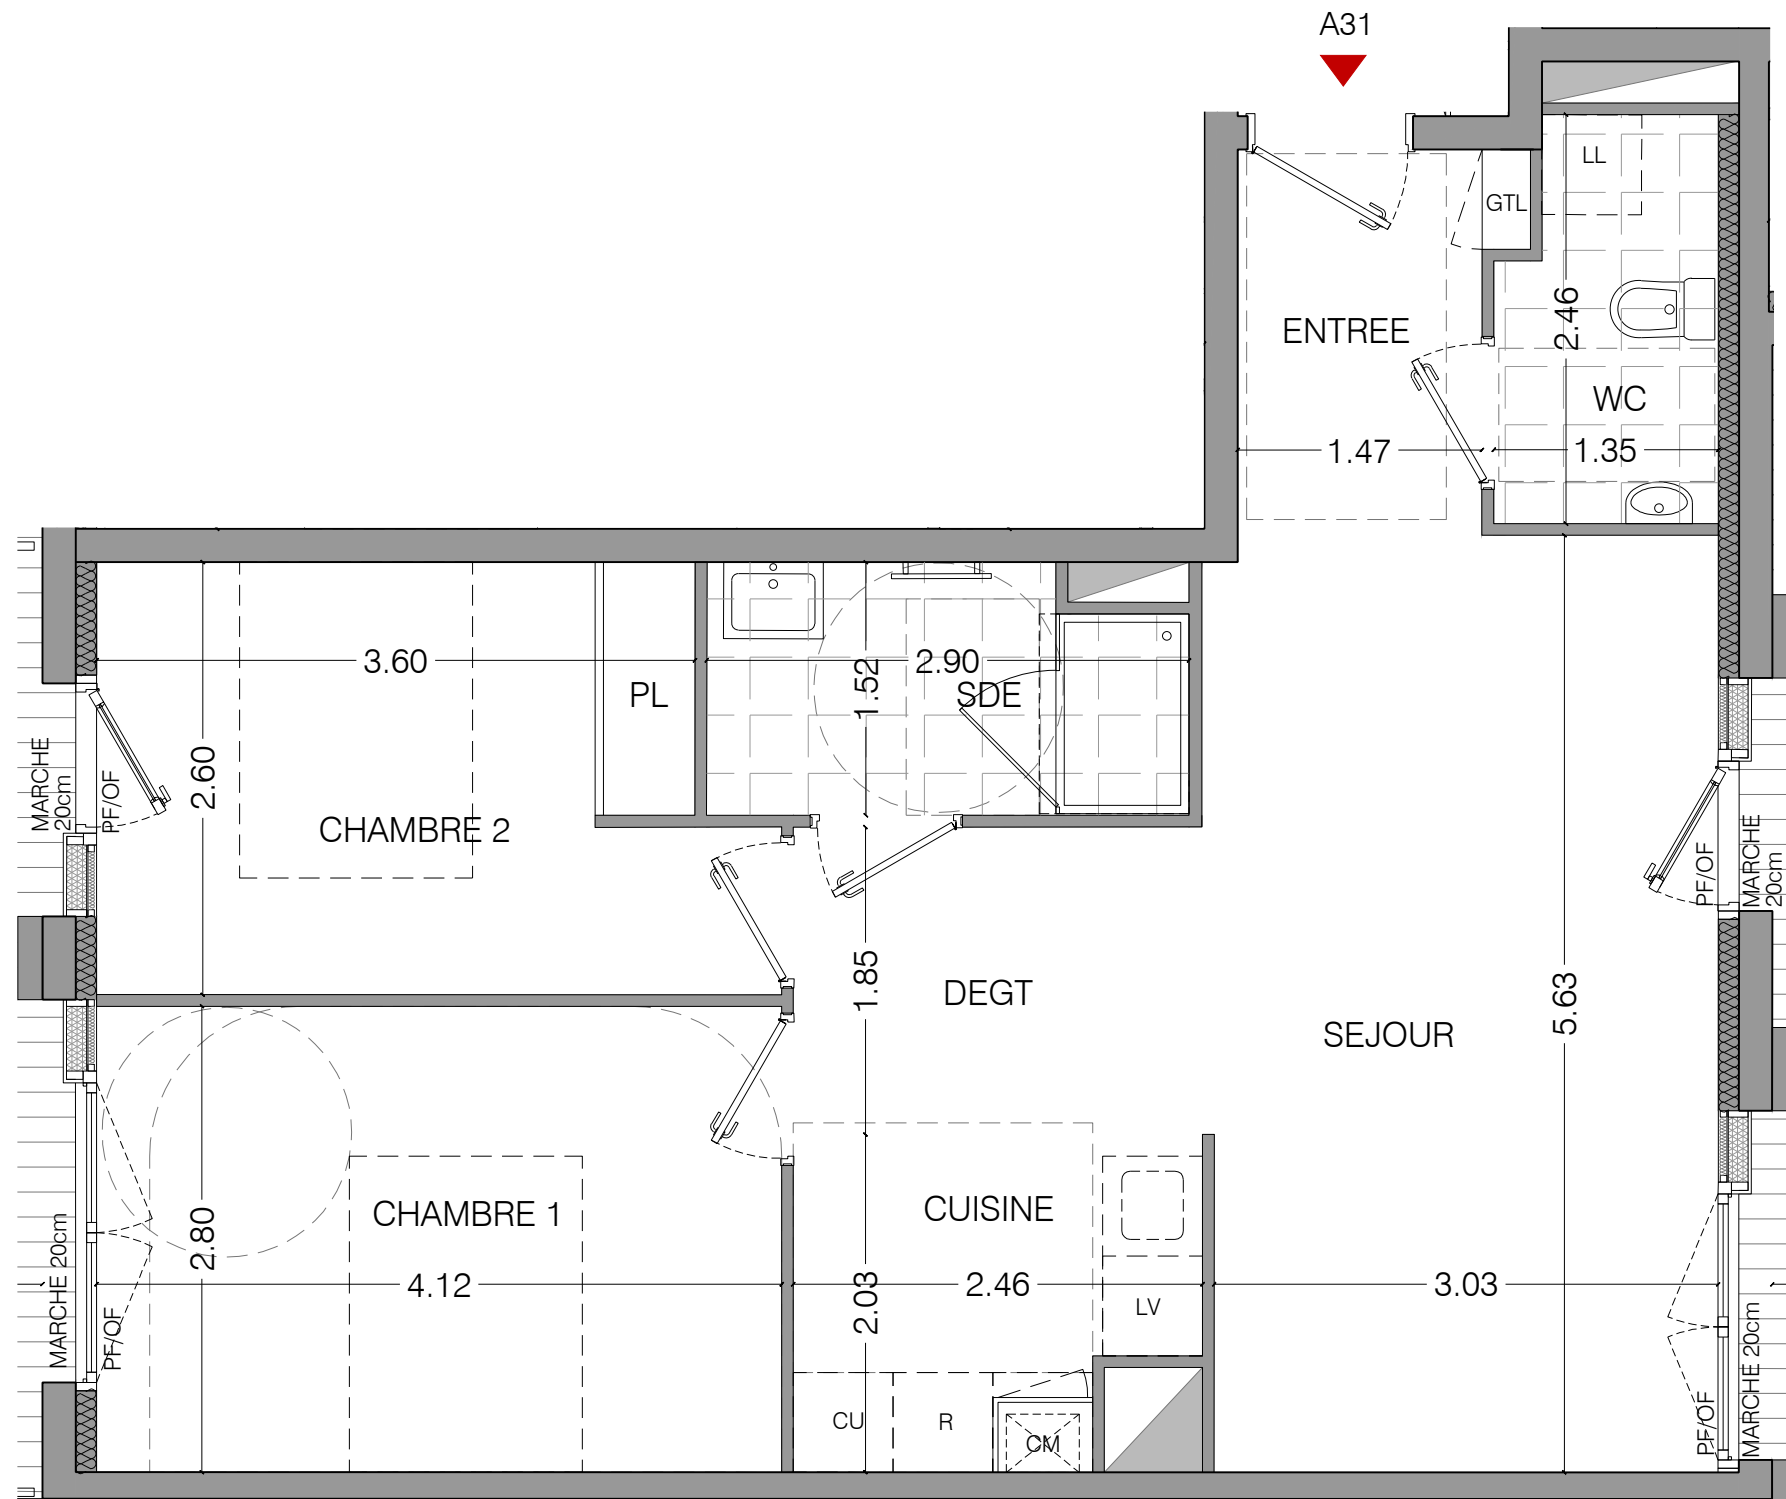


TABLEAU DE SURFACES	
ENTREE	3.41
SEJOUR	17.30
CUISINE	4.36
CHAMBRE 1	11.53
CHAMBRE 2	9.84
DGT	4.71
SDE	4.16
WC	3.06
SURFACE HABITABLE	58.38
TERRASSE 1	10.38
TERRASSE 2	8.56
SURFACES EXTERIEURES	18.95
HAUTEUR SOUS PLAFOND	2,50

Nota: la surface habitable de la pièce comprend la surface de placard

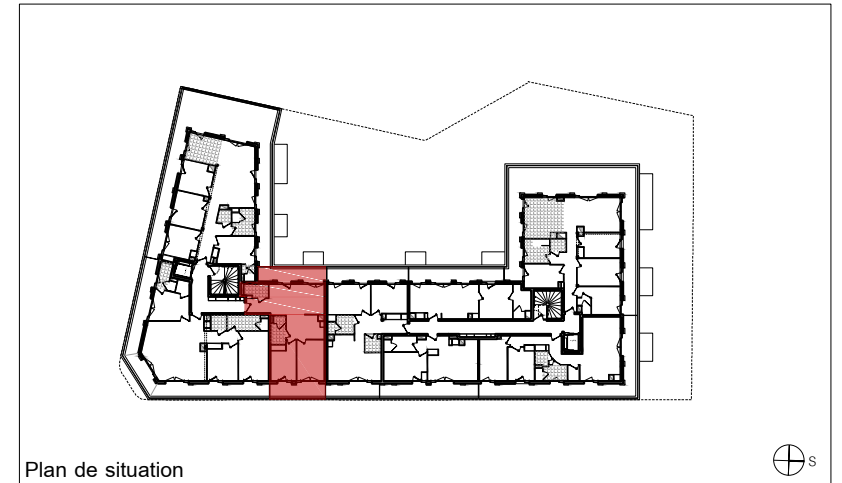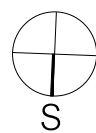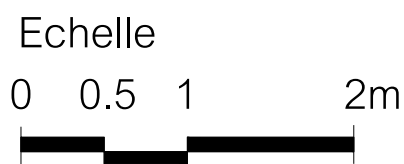

OF	Ouvrant à la française	GC	Garde-corps	CU	Cuisson
PF	Porte fenêtre	PV	Pare vue	R	Réfrigérateur
PFC	Porte fenêtre coulissante	PL	Placard	GTL	Tableau électrique
AM	Allège menuisée	LL	Attentes Lave-linge / Lave-vaisselle	CM	Chaudière murale
AV	Allège vitrée	LV	Sèche-serviette	BEC	Ballon d'eau chaude