

**SOFIAL**

1 Rue Charles Fabry  
72013 Le Mans cedex2



**LOTISSEMENT " LA COQUELINAIS "**  
**A ABBARETZ (44)**

**PA** PERMIS D'AMENAGER

PA4 - PLAN DE COMPOSITION

Agence de Nantes



15 Boulevard Marcel Paul  
Parc de l'Angevine  
44800 SAINT HERBLAIN  
Téléphone 02 51 77 03 70  
E-mail : agence.nantes@tecam.fr

Autres agences : Caen (14)  
Cherbourg et Granville (50)  
Guingamp (22) - Fougères (35)


IND.	DATE	MODIFICATION	DES.	VERIF.	TRACE :	ALTIMETRIE :
					<b>Masse_500</b>	Système NGF (IGN 69)
C	25/01/22	Modifications	AB	MC	FICHER :	PLANIMETRIE :
B	14/01/22	Modifications	AB	MC	6215185_A.msa	Système indépendant
A	01/12/21	Edition initiale du plan	AB	MC	INDICE_B	ECHELLE : 1/500



**Légende**

- Périmètre de l'opération
- Limite de lot
- Implantation de construction en limite Séparative obligatoire
- Accès au choix non clos 6.00 x 5.00 m emplacement imposé
- Numéro de lot et surface approximative
- Zone technique non constructible
- Voirie et stationnement en enrobé (BBSG 0/10)
- Allée piétonne en stabilisé renforcé
- Résine
- Zone constructible
- Zone non constructible
- Espace Vert engazonné
- Nœue à créer
- Bassin à créer
- Arbres existants à conserver
- Arbre

Profil AA'

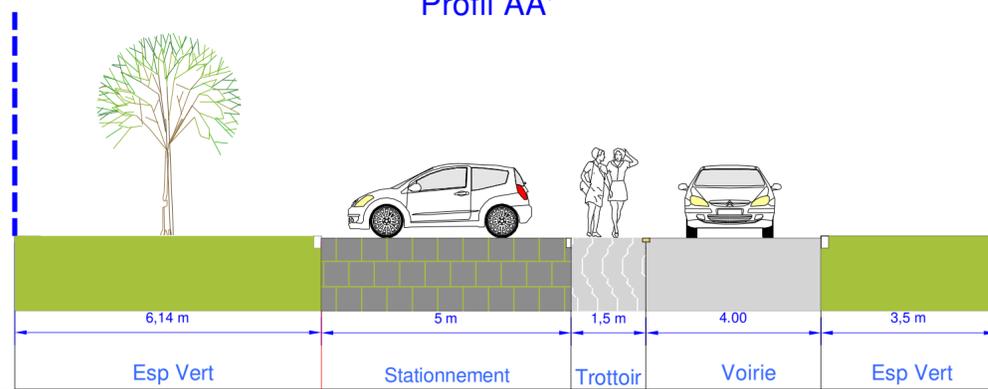

Profil BB'

