

**SOFIAL**

1 Rue Charles Fabry  
72013 Le Mans cedex2



**LOTISSEMENT " LA COQUELINAIS " A ABBARETZ (44)**

**PA** PERMIS D'AMENAGER MODIFICATIF N°2

PA4 - PLAN DE COMPOSITION

Agence de Nantes



15 Boulevard Marcel Paul  
Parc de l'Angevine  
44800 SAINT HERBLAIN  
Téléphone 02 51 77 03 70  
E-mail : agence.nantes@tecam.fr

Autres agences : Caen (14)  
Cherbourg et Granville (50)  
Guingamp (22) - Fougères (35)


IND.	DATE	MODIFICATION	DES.	VERIF.	TRACE :	ALTIMETRIE :
F	17/04/23	Permis modificatif	PLF	SL	<b>PA4</b>	Système NGF (IGN 69)
E	16/06/22	Permis modificatif	AB	SL	FICHER :	PLANIMETRIE :
D	18/05/22	Demande de pièces manquantes	AB	SL	6215185	Système indépendant
C	25/01/22	Modifications	AB	MC	INDICE_F	ECHELLE : 1/500



**Légende**

- - - Périmètre de l'opération
- Limite de lot
- Marquage
- - - Implantation de construction en limite séparative obligatoire
- Accès non clos 6.00 x 5.00 m emplacement imposé
- Accès non clos 3.00 x 10.00 m emplacement imposé
- Numéro de lot et surface approximative
- Zone technique non constructible
- Voirie et stationnement en enrobé (BBSG 0/10)
- Allée piétonne en stabilisé renforcé
- Zone constructible
- Zone non constructible sauf abri jardin
- Zone non constructible stricte
- Espace Vert engazonné
- Bassin à créer
- Arbres existant à conservés
- Arbre projeté (emplacement donné à titre indicatif)

Profil AA'

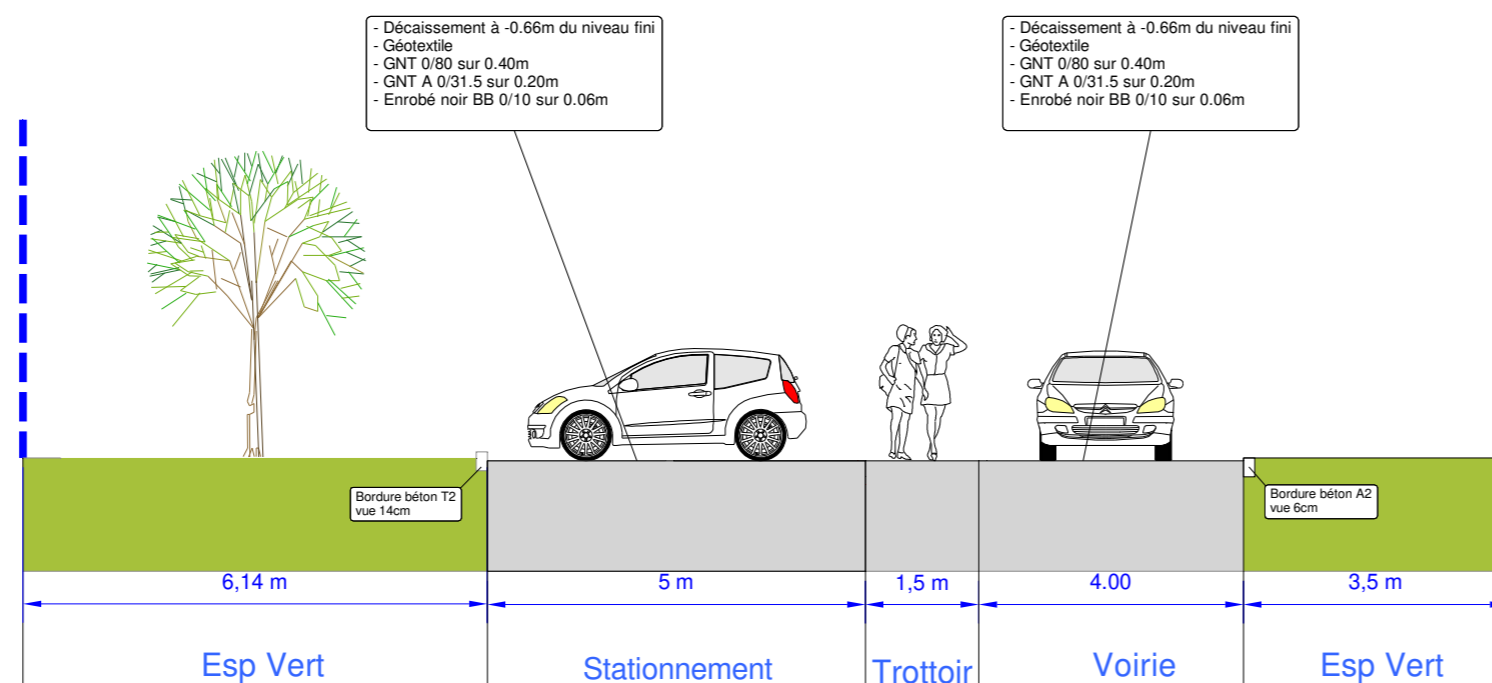

Profil BB'

