

SOFIAL

1 Rue Charles Fabry
72013 Le Mans cedex2



LOTISSEMENT " LA COQUELINAIS " A ABBARETZ (44)

PA PERMIS MODIFICATIF

PA4 - PLAN DE COMPOSITION

Agence de Nantes



15 Boulevard Marcel Paul
Parc de l'Angevine
44800 SAINT HERBLAIN
Téléphone 02 51 77 03 70
E-mail : agence.nantes@tecam.fr

Autres agences : Caen (14)
Cherbourg et Granville (50)
Guingamp (22) - Fougères (35)


IND.	DATE	MODIFICATION	DES.	VERIF.	TRACE :	ALTIMETRIE :
E	16/06/22	Permis modificatif	AB	SL	PA4	Système NGF (IGN 69)
D	18/05/22	Demande de pièces manquantes	AB	SL	FICHER :	PLANIMETRIE :
C	25/01/22	Modifications	AB	MC	6215185	Système indépendant
B	14/01/22	Modifications	AB	MC	INDICE_E	ECHELLE : 1/500



Légende

- Périmètre de l'opération
- Limite de lot
- Implantation de construction en limite séparative obligatoire
- Accès au choix non clos 6.00 x 5.00 m emplacement imposé
- Numéro de lot et surface approximative
- Zone technique non constructible
- Voirie et stationnement en enrobé (BBSG 0/10)
- Allée piétonne en stabilisé renforcé
- Résine
- Zone constructible
- Zone non constructible sauf abri jardin
- Zone non constructible stricte
- Espace Vert engazonné
- Noue à créer
- Bassin à créer
- Arbres existants à conserver
- Arbre

Profil AA'

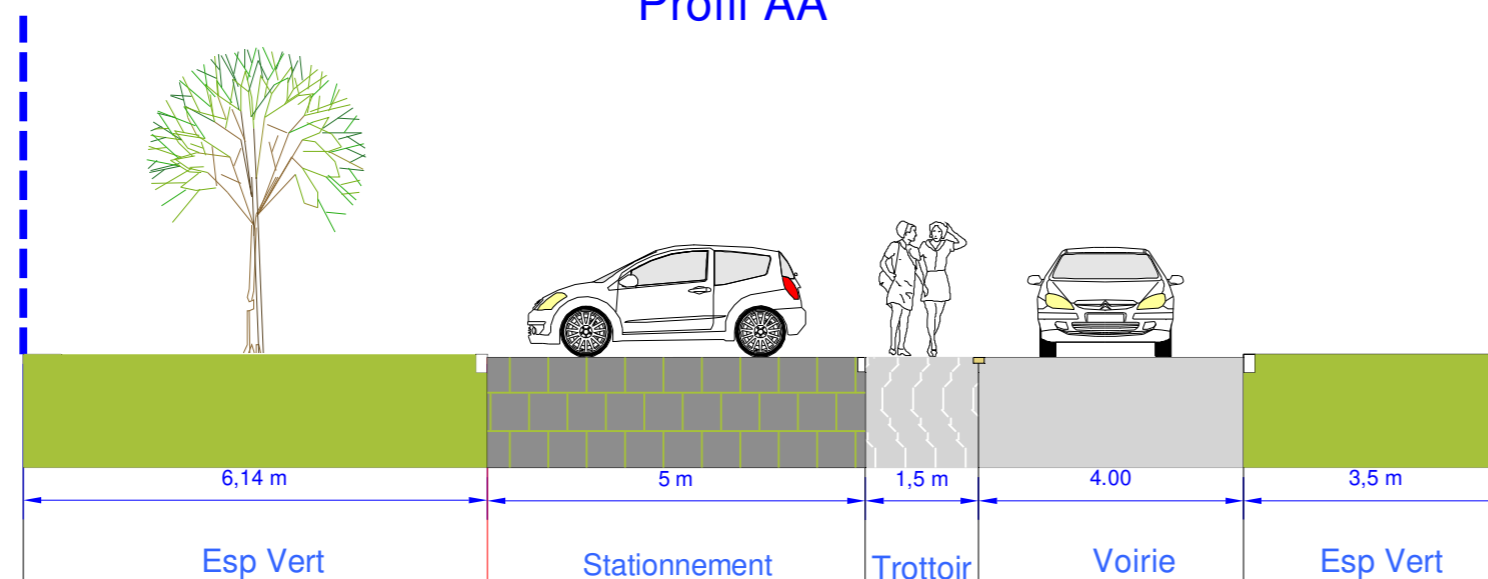

Profil BB'

