



TYPE	NIVEAU	CODE
<b>T2</b>	<b>0</b>	<b>A-003</b>



RÉFÉRENCE

Nom	Surface (m²)	Surf.sol (m²)
Séjour/Cuisine	22.34	
Chambre	11.67	
Salle d'Eau	8.65	


Surface Habitable Totale **42.66**

Terrasse	11.71
Balcon	

Surface Extérieure **11.71**

NOTA: La surface de placard est incluse dans celle des pièces attenantes

**PLAN DE REPERAGE**

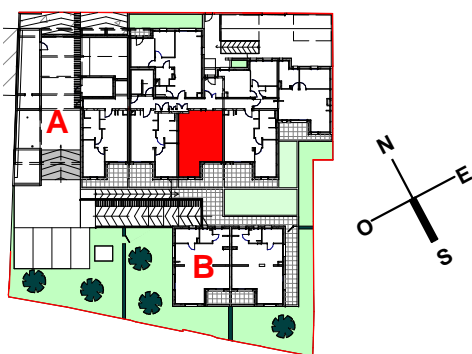


DATE CREATION: **18/04/2023**

DATE DERNIERE MISE A JOUR: **31/05/2023**

## PLAN DE RESERVATION

**LEGENDE**

- |      |                                |          |                |     |                |                 |
|------|--------------------------------|----------|----------------|-----|----------------|-----------------|
| HSP  | Hauteur sous plafond           | All fixe | Allège fixe    | LV  | Lave-vaisselle | Tableau Elec    |
| HSFP | Hauteur sous faux-plafond      | PL       | Placard        | LL  | Lave-linge     | Sèche serviette |
| OF   | Fenêtre ouvrant à la française | PL       | Placard option | CUI | Cuisson        | Faux plafonds   |
| OS   | Fenêtre oscillo battante       |          |                | R   | Réfrigérateur  |                 |
| PF   | Porte fenêtre                  |          |                |     | Chaudière      |                 |
| F    | Fenêtre                        |          |                |     |                |                 |
| VR   | Volet roulant                  |          |                |     |                |                 |
| VB   | Volet battant                  |          |                |     |                |                 |
| PV   | Pare-vue                       |          |                |     |                |                 |
| EP   | Descente eau pluviale          |          |                |     |                |                 |
| CD   | Cloison démontable             |          |                |     |                |                 |

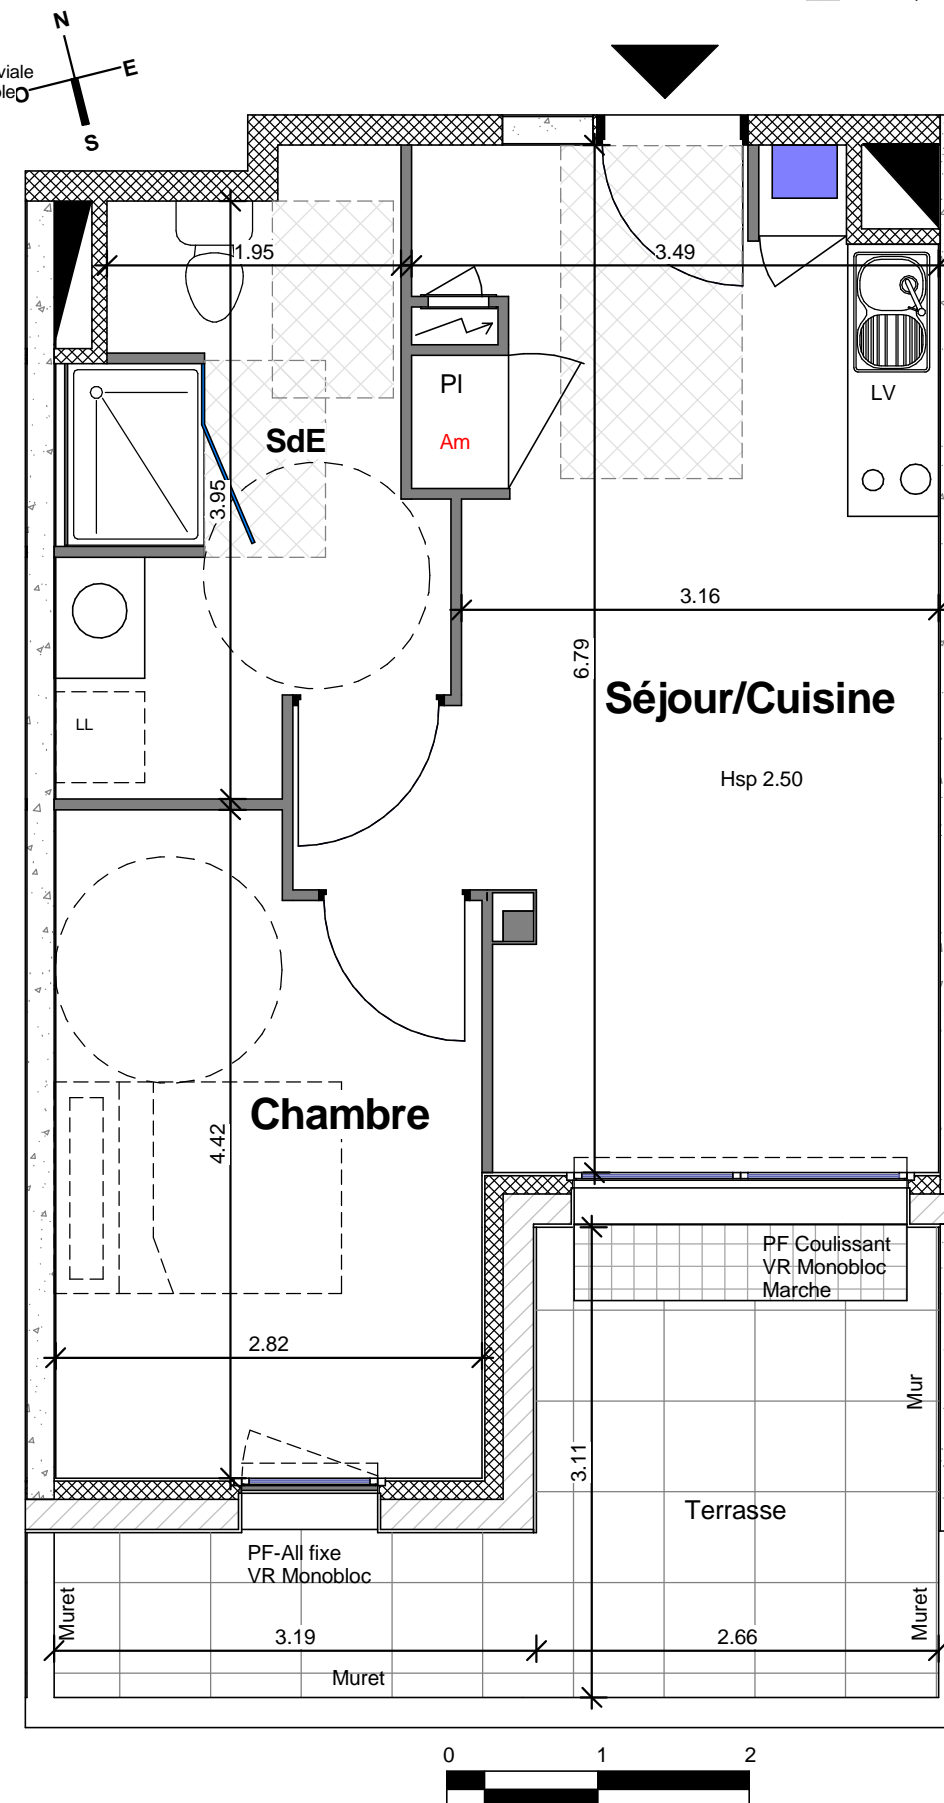

NOTA: Le présent plan pourra subir des adaptations dimensionnelles, techniques et d'organisation afin de répondre aux contraintes induites par les études détaillées d'exécution et par le respect des réglementations et règles de l'art. Les aménagements du logement dont celui de la cuisine sont donnés à titre purement illustratif et indicatif. La position des radiateurs, des prises, des interrupteurs et des plafonniers est également donnée à titre indicatif. Les éventuelles poutres, soffites et faux plafonds ne figurent pas sur les plans. Les hauteurs d'allèges sont données à titre indicatif.