

SCCV- AP 40

34 quai Magellan CS32205-44022 NANTES Cédex 1

BATIMENT A

Rue du Marquis de DION
CARQUEFOU



TYPE	NIVEAU	CODE
T2	1	A-104



RÉFÉRENCE

Nom	Surface (m²)	Surf.sol (m²)
Séjour/Cuisine	28.89	
Chambre	12.49	
Salle d'Eau	8.89	
Surface Habitable Totale	50.27	


Surface Habitable Totale **50.27**

Terrasse	
Balcon	6.58

Surface Extérieure **6.58**

NOTA: La surface de placard est incluse dans celle des pièces attenantes

PLAN DE REPERAGE

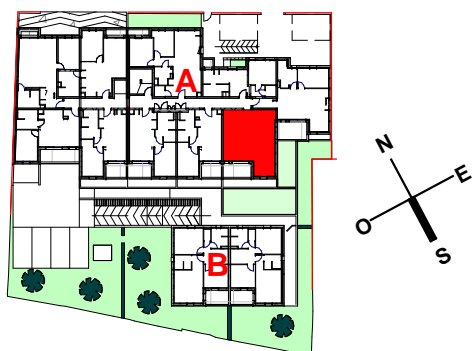

DATE CREATION: **18/04/2023**

DATE DERNIERE MISE A JOUR: **31/05/2023**

PLAN DE RESERVATION


LEGENDE

HSP Hauteur sous plafond
HSFP Hauteur sous faux-plafond
OF Fenêtre ouvrant à la française
OS Fenêtre oscillo battante
PF Porte fenêtre
F Fenêtre
VR Volet roulant
VB Volet battant
PV Pare-vue
EP Descente eau pluviale
CD Cloison démontable

All fixe
PL Allège fixe
PL Placard
PL Placard option

LV Lave-vaisselle
LL Lave-linge
CUI Cuisson
R Réfrigérateur
Chaudière

Tableau Elec
Sèche serviette
Faux plafonds

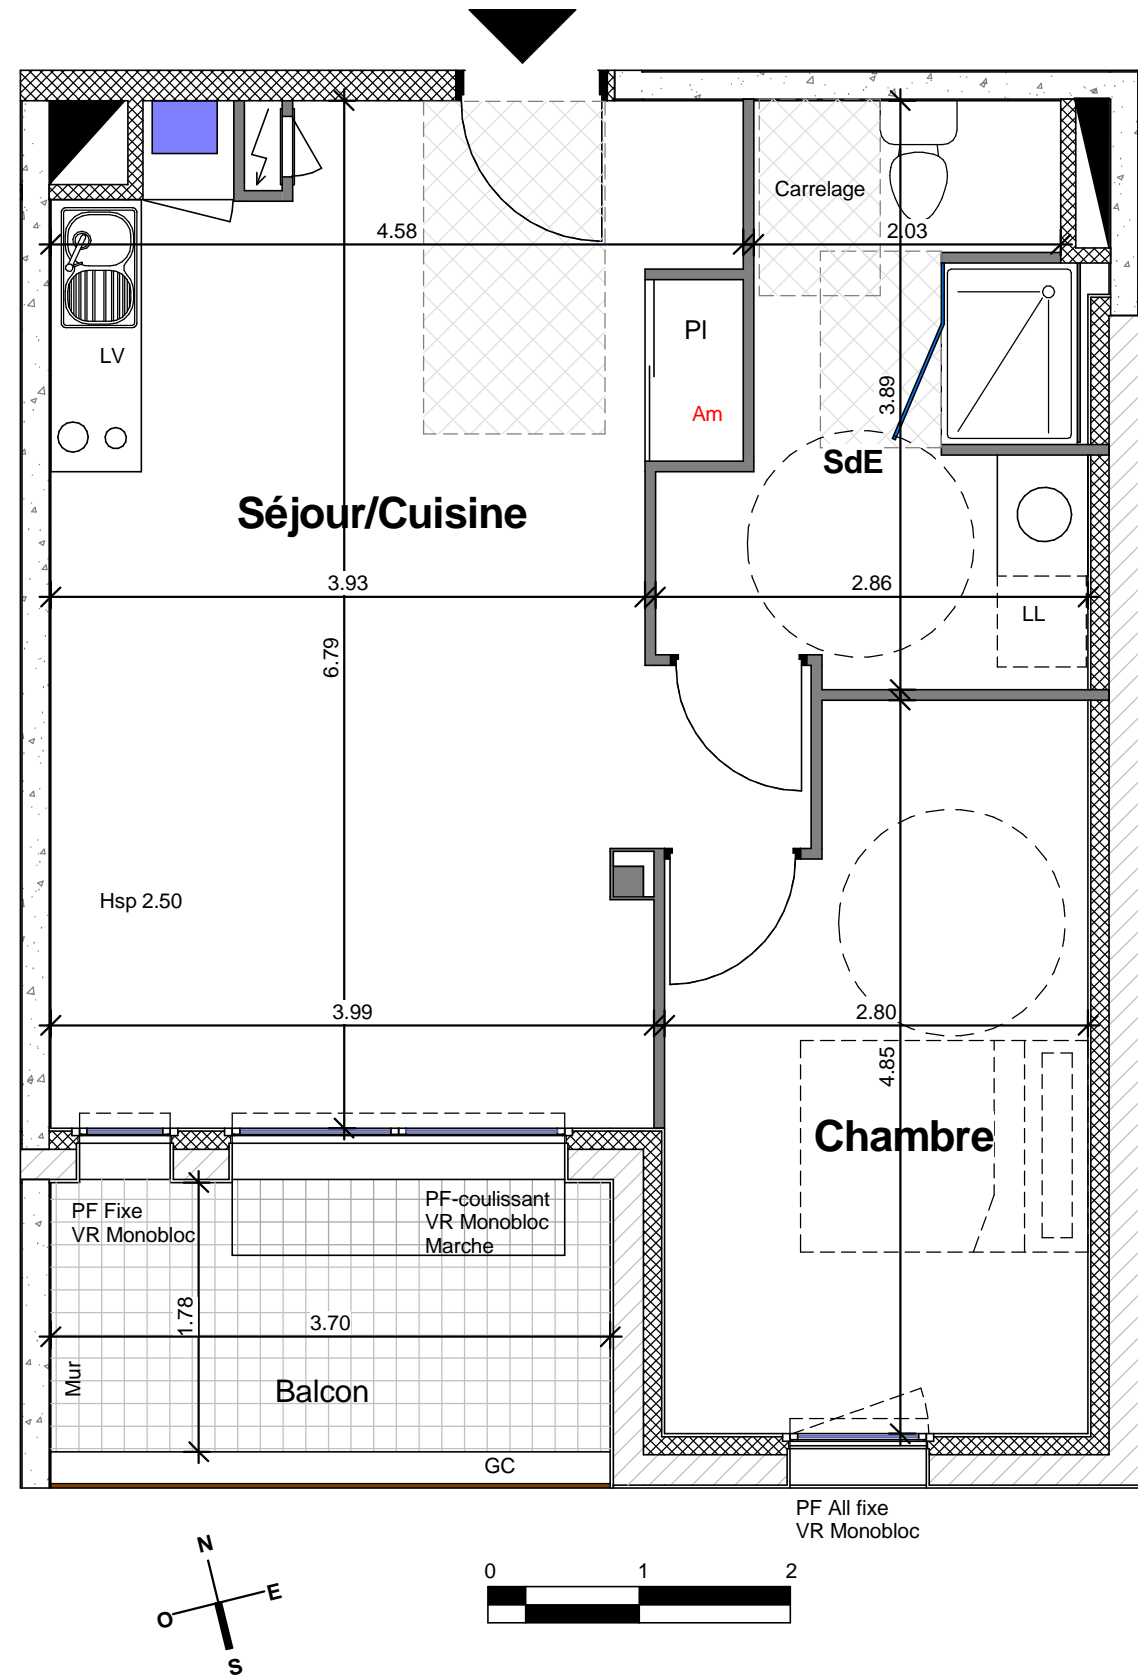

NOTA: Le présent plan pourra subir des adaptations dimensionnelles, techniques et d'organisation afin de répondre aux contraintes induites par les études détaillées d'exécution et par le respect des réglementations et règles de l'art. Les aménagements du logement dont celui de la cuisine sont donnés à titre purement illustratif et indicatif. La position des radiateurs, des prises, des interrupteurs et des plafonniers est également donnée à titre indicatif. Les éventuelles poutres, soffites et faux plafonds ne figurent pas sur les plans. Les hauteurs d'allèges sont données à titre indicatif.