



TYPE	NIVEAU	CODE
<b>T2</b>	<b>2</b>	<b>A-205</b>



RÉFÉRENCE

Nom	Surface (m²)	Surf.sol (m²)
Séjour/Cuisine	23.35	
Chambre	12.06	
Salle d'Eau	8.80	


Surface Habitable Totale **44.21**

Terrasse	
Balcon	5.55

Surface Extérieure **5.55**

NOTA: La surface de placard est incluse dans celle des pièces attenantes

### PLAN DE REPERAGE

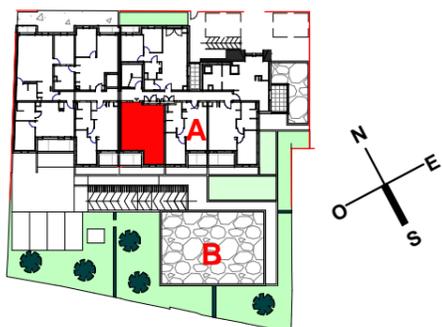

DATE CREATION: **18/04/2023**

DATE DERNIERE MISE A JOUR: **31/05/2023**

## PLAN DE RESERVATION




### LEGENDE

HSP Hauteur sous plafond  
HSFP Hauteur sous faux-plafond  
OF Fenêtre ouvrant à la française  
OS Fenêtre oscillo battante  
PF Porte fenêtre  
F Fenêtre  
VR Volet roulant  
VB Volet battant  
PV Pare-vue  
EP Descente eau pluviale  
CD Cloison démontable

All fixe  
PL Placard  
PL Placard option

LV Lave-vaisselle  
LL Lave-linge  
CUI Cuisson  
R Réfrigérateur  
Chaudière

Tableau Elec  
Sèche serviette  
Faux plafonds

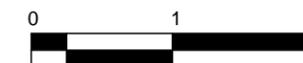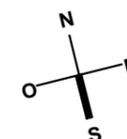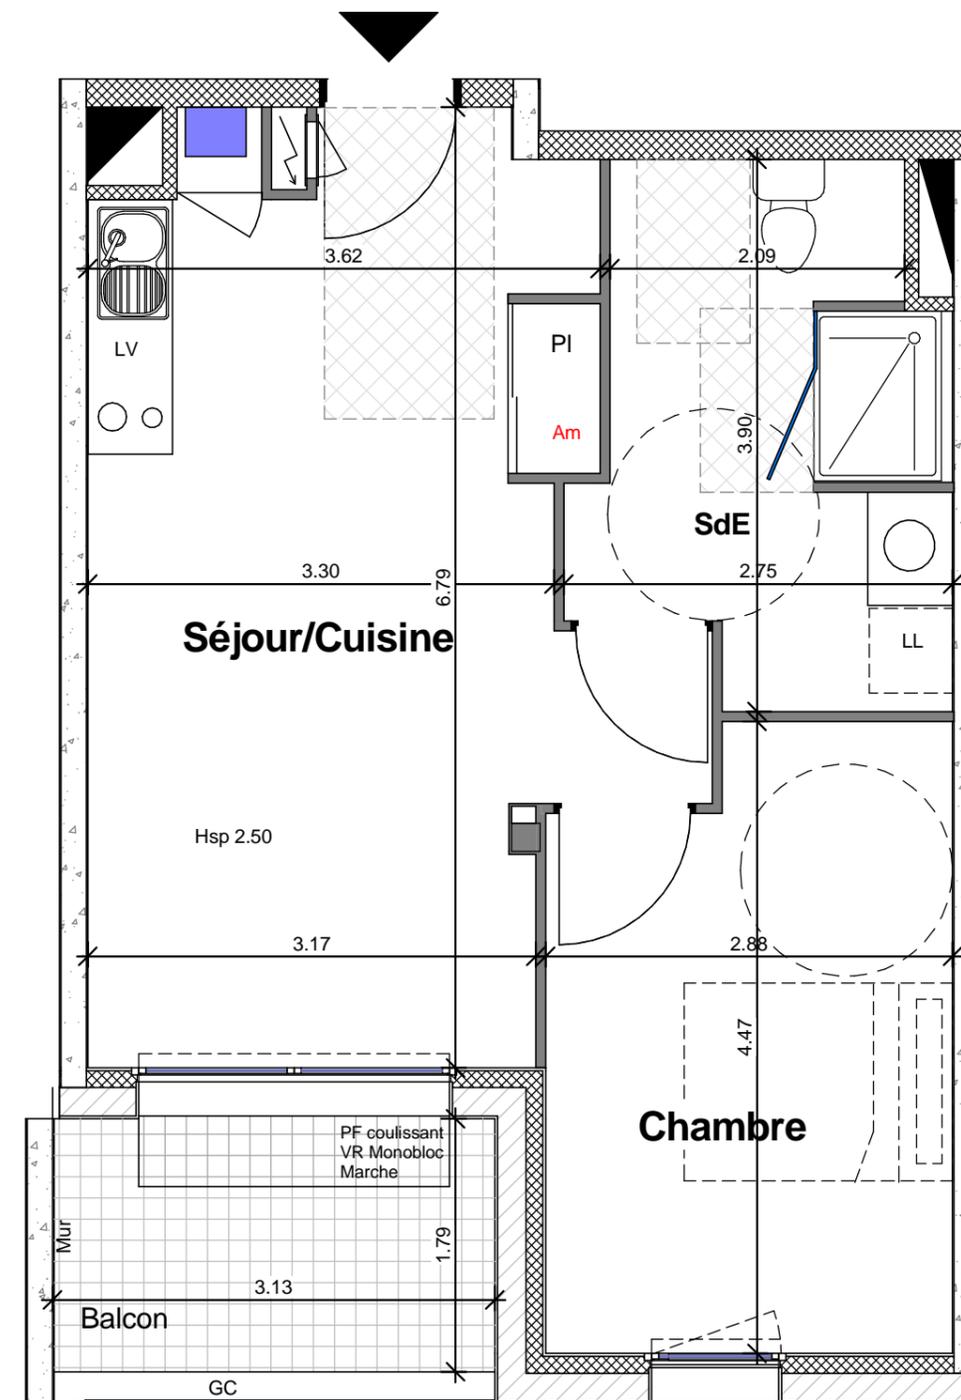

NOTA: Le présent plan pourra subir des adaptations dimensionnelles, techniques et d'organisation afin de répondre aux contraintes induites par les études détaillées d'exécution et par le respect des réglementations et règles de l'art. Les aménagements du logement dont celui de la cuisine sont donnés à titre purement illustratif et indicatif. La position des radiateurs, des prises, des interrupteurs et des plafonniers est également donnée à titre indicatif. Les éventuelles poutres, soffites et faux plafonds ne figurent pas sur les plans. Les hauteurs d'allèges sont données à titre indicatif.