

SCCV- AP 40

34 quai Magellan CS32205-44022 NANTES Cédex 1

BATIMENT A

Rue du Marquis de DION
CARQUEFOU



TYPE	NIVEAU	CODE
T2	2	A-206



RÉFÉRENCE

Nom	Surface (m²)	Surf.sol (m²)
Séjour/Cuisine	23.33	
Chambre	12.47	
Salle d'Eau	8.27	


Surface Habitable Totale **44.07**

Terrasse	
Balcon	4.78

Surface Extérieure **4.78**

NOTA: La surface de placard est incluse dans celle des pièces attenantes

PLAN DE REPERAGE

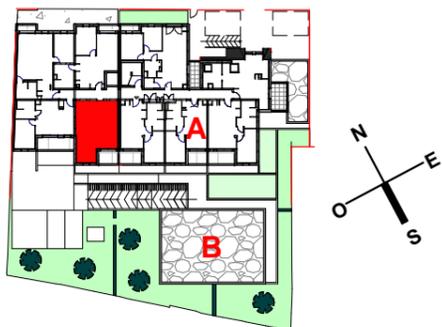


DATE CREATION: **18/04/2023**

DATE DERNIERE MISE A JOUR: **31/05/2023**

PLAN DE RESERVATION

LEGENDE

HSP	Hauteur sous plafond	All fixe	Allège fixe	LV	Lave-vaisselle	Tableau Elec
HSFP	Hauteur sous faux-plafond	PL	Placard	LL	Lave-linge	Sèche serviette
OF	Fenêtre ouvrant à la française	PL	Placard option	CUI	Cuisson	Faux plafonds
OS	Fenêtre oscillo battante			R	Réfrigérateur	
PF	Porte fenêtre				Chaudière	
F	Fenêtre					
VR	Volet roulant					
VB	Volet battant					
PV	Pare-vue					
EP	Descente eau pluviale					
CD	Cloison démontable					

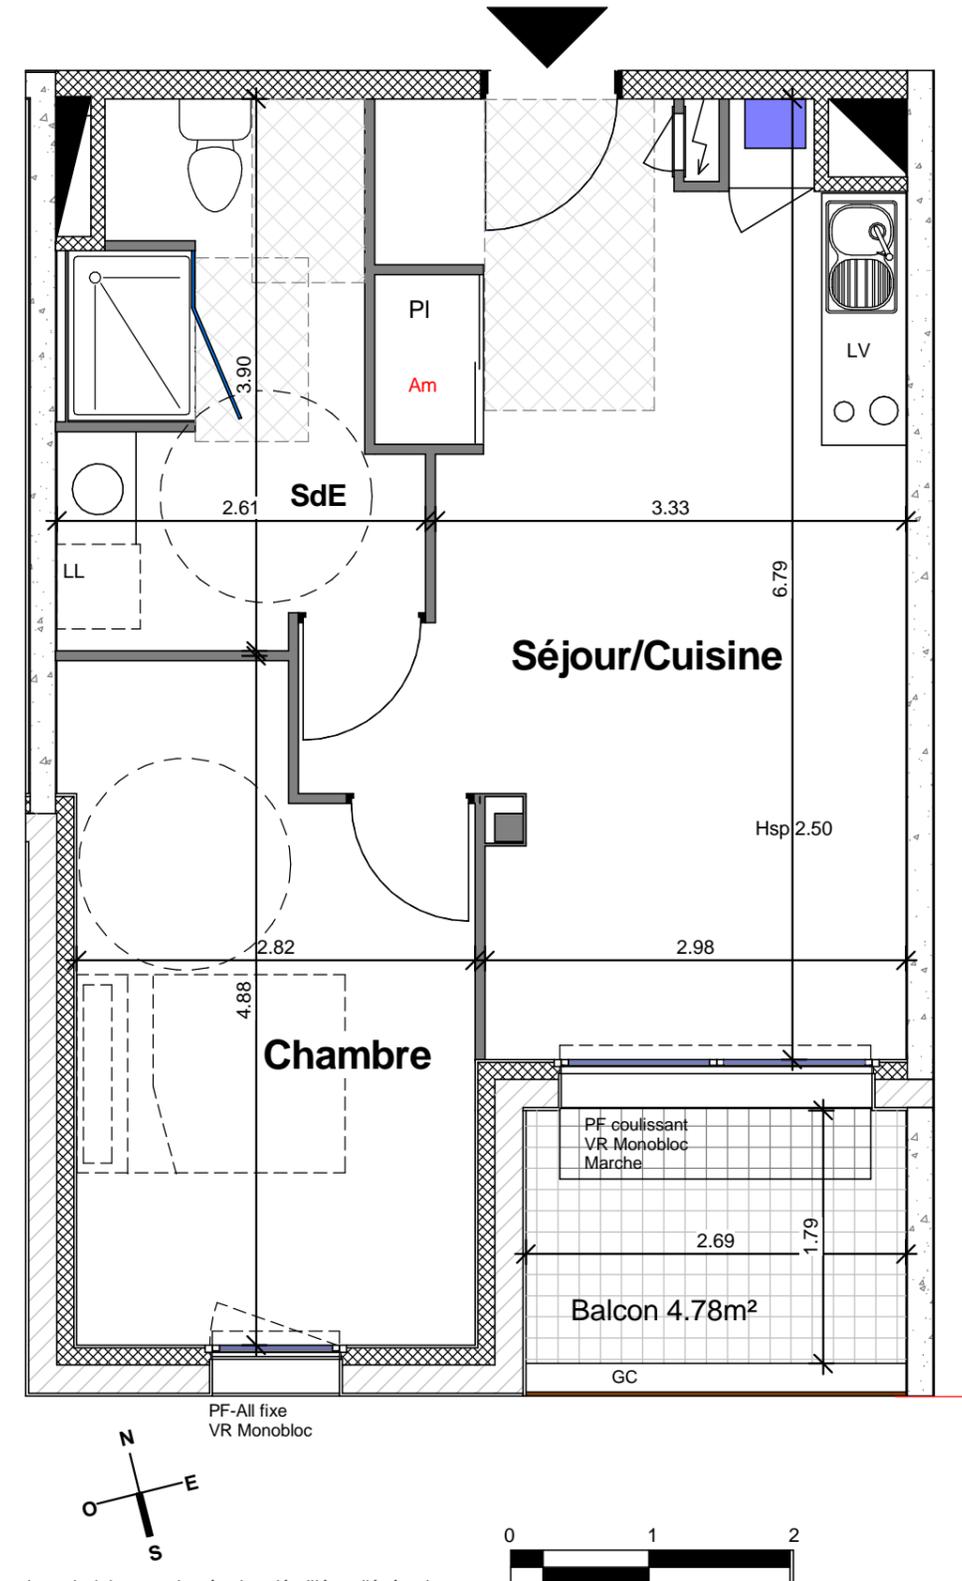

NOTA: Le présent plan pourra subir des adaptations dimensionnelles, techniques et d'organisation afin de répondre aux contraintes induites par les études détaillées d'exécution et par le respect des réglementations et règles de l'art. Les aménagements du logement dont celui de la cuisine sont donnés à titre purement illustratif et indicatif. La position des radiateurs, des prises, des interrupteurs et des plafonniers est également donnée à titre indicatif. Les éventuelles poutres, soffites et faux plafonds ne figurent pas sur les plans. Les hauteurs d'allèges sont données à titre indicatif.