

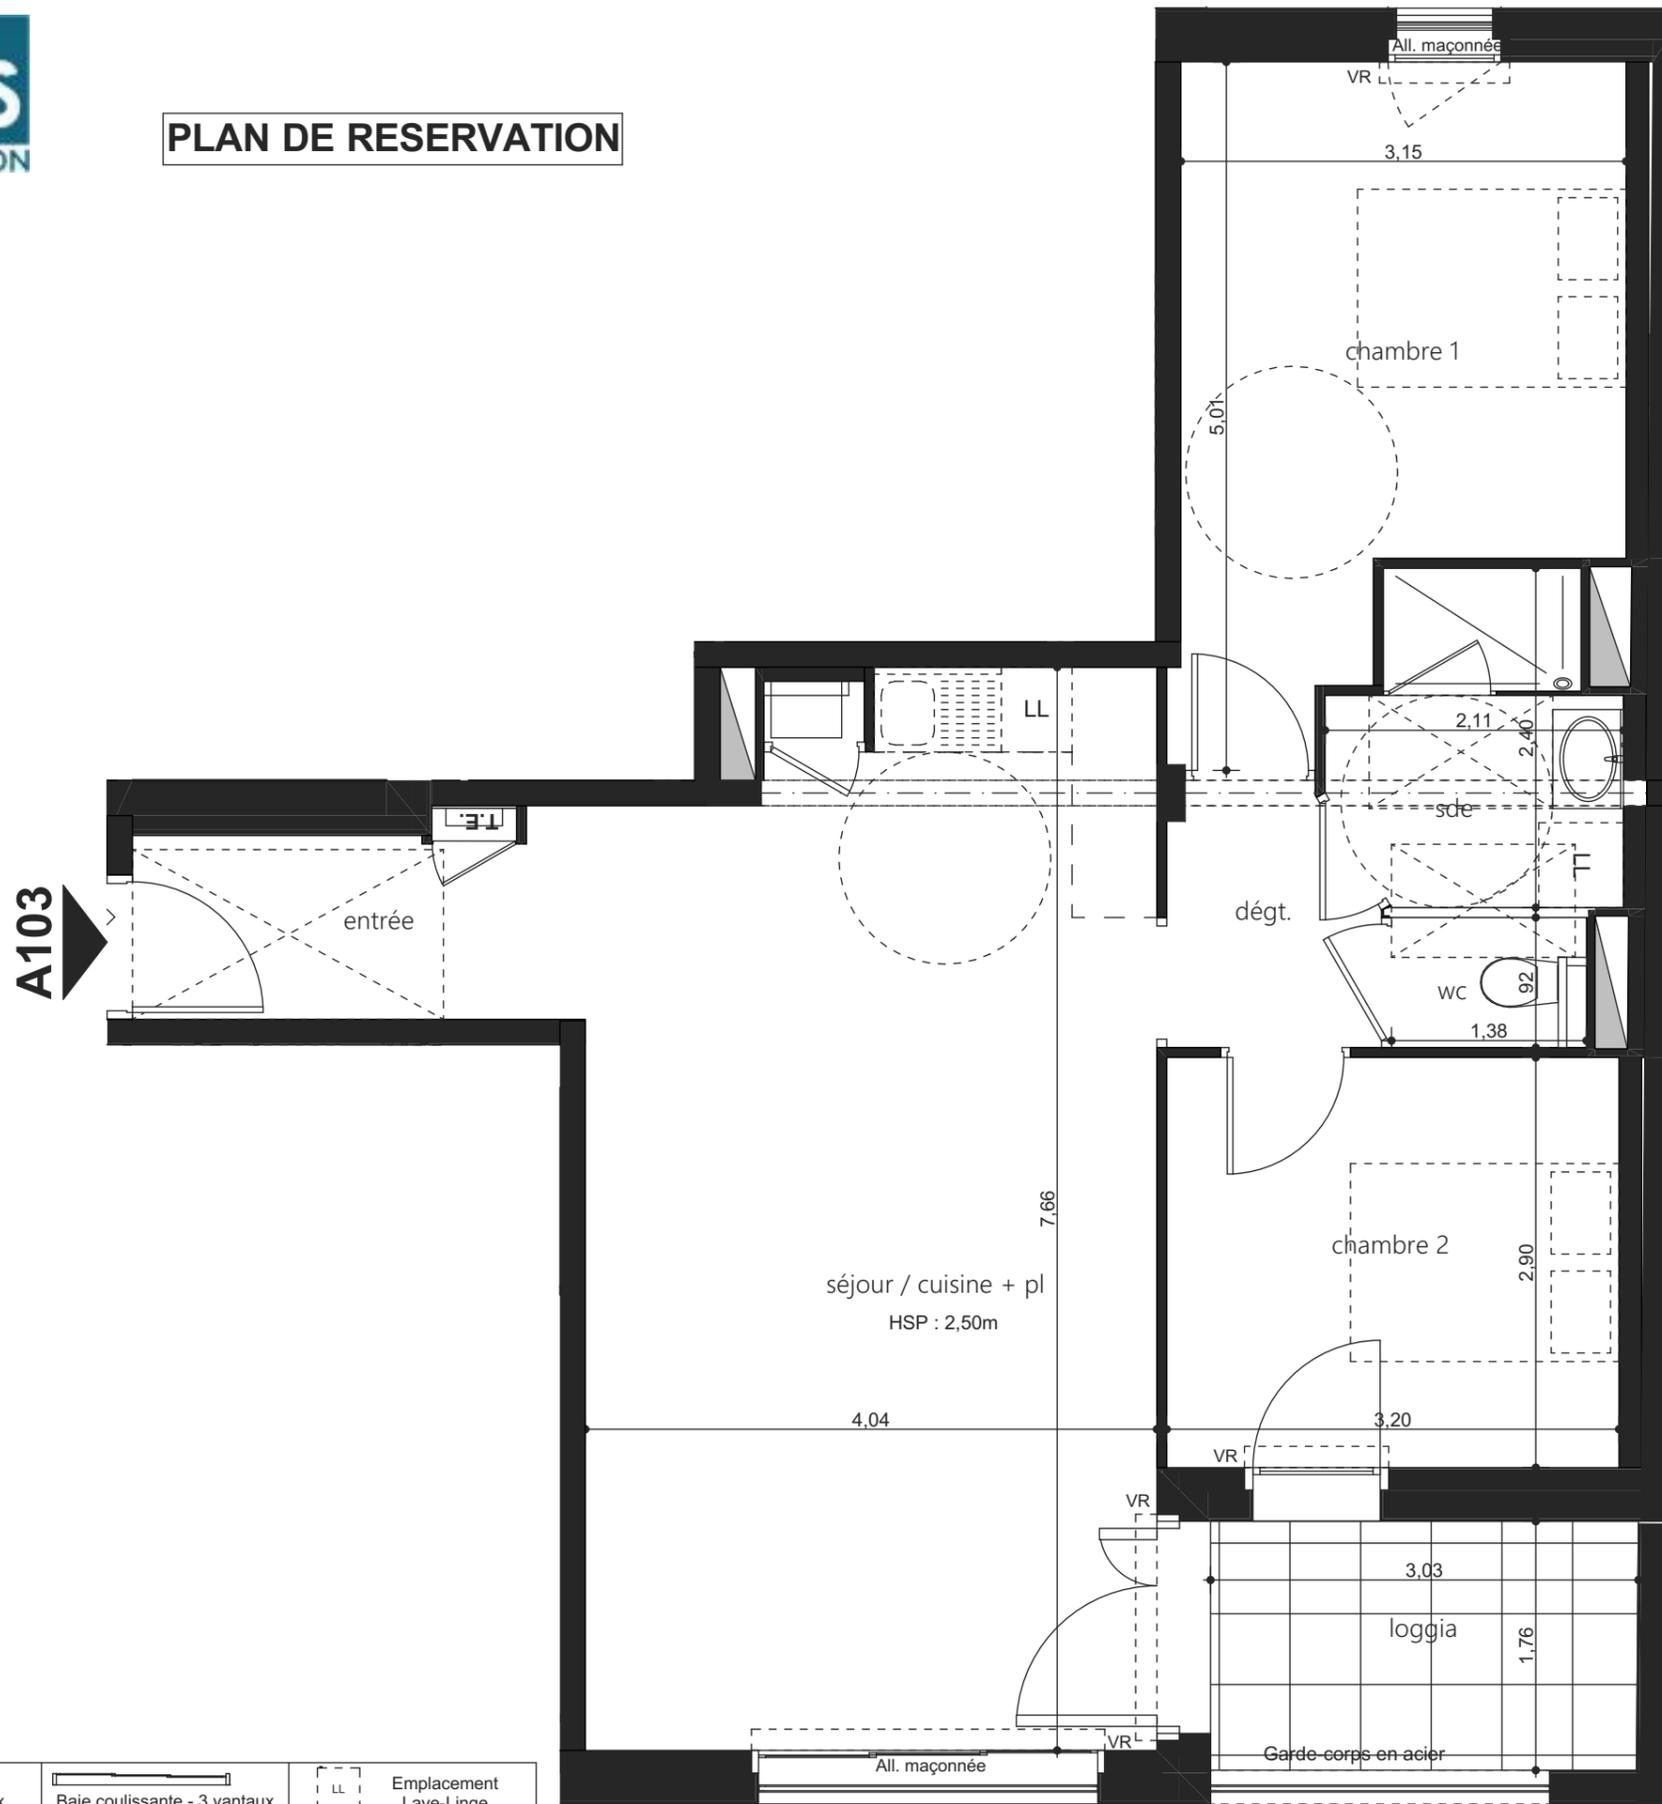


PLAN DE RESERVATION

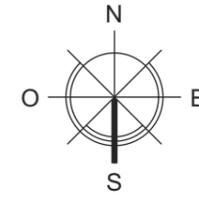

Plan de repérage

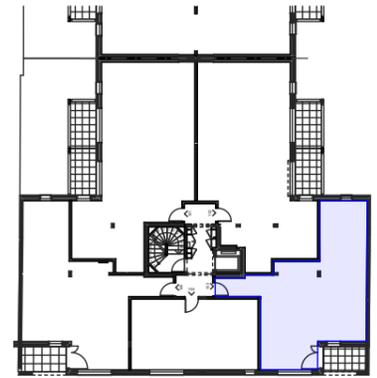

Surfaces habitables

A-N°103 Appartement - T3

| | |
|----------------------------------|----------------------------|
| chambre 1 | 12,91 |
| chambre 2 | 9,28 |
| dégt. | 2,59 |
| entrée | 3,74 |
| sde | 4,24 |
| séjour / cuisine + pl | 30,25 |
| wc | 1,14 |
| Total surface habitable : | 64,15 m² |
| Annexe : loggia | 5,67 |

Date de création : 20/10/2022
Date d'actualisation : 19/09/2023

NOTA : L'aménagement de la cuisine est donné à titre indicatif. Les côtes, surfaces et hauteurs indiquées peuvent varier légèrement en fonction des impératifs de construction. Des modifications mineures de détails nécessaires pour des raisons d'ordre technique ou administratif pourront être apportées sur les plans.

LEGENDE

| | | | |
|-----------------------------------|----------------------------|------------------------------|-------------------------------------|
| Faux-plafond Hauteur 2,30mini. | Fenêtre 2 vantaux | Baie coulissante - 3 vantaux | Emplacement Lave-Linge |
| Tableau électrique | Fenêtre 1 vantail | Baie coulissante - 2 vantaux | Emplacement Cuisson |
| Chaudière | Porte Fenêtre 1 vantail | VR Volet roulant | Emplacement Réfrigérateur |
| Radiateur Sèche-serviette | Gaine | Sol carrelage | Cloison démontable Accessibilité |

ECHELLE

