

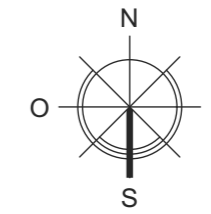


PLAN DE RESERVATION

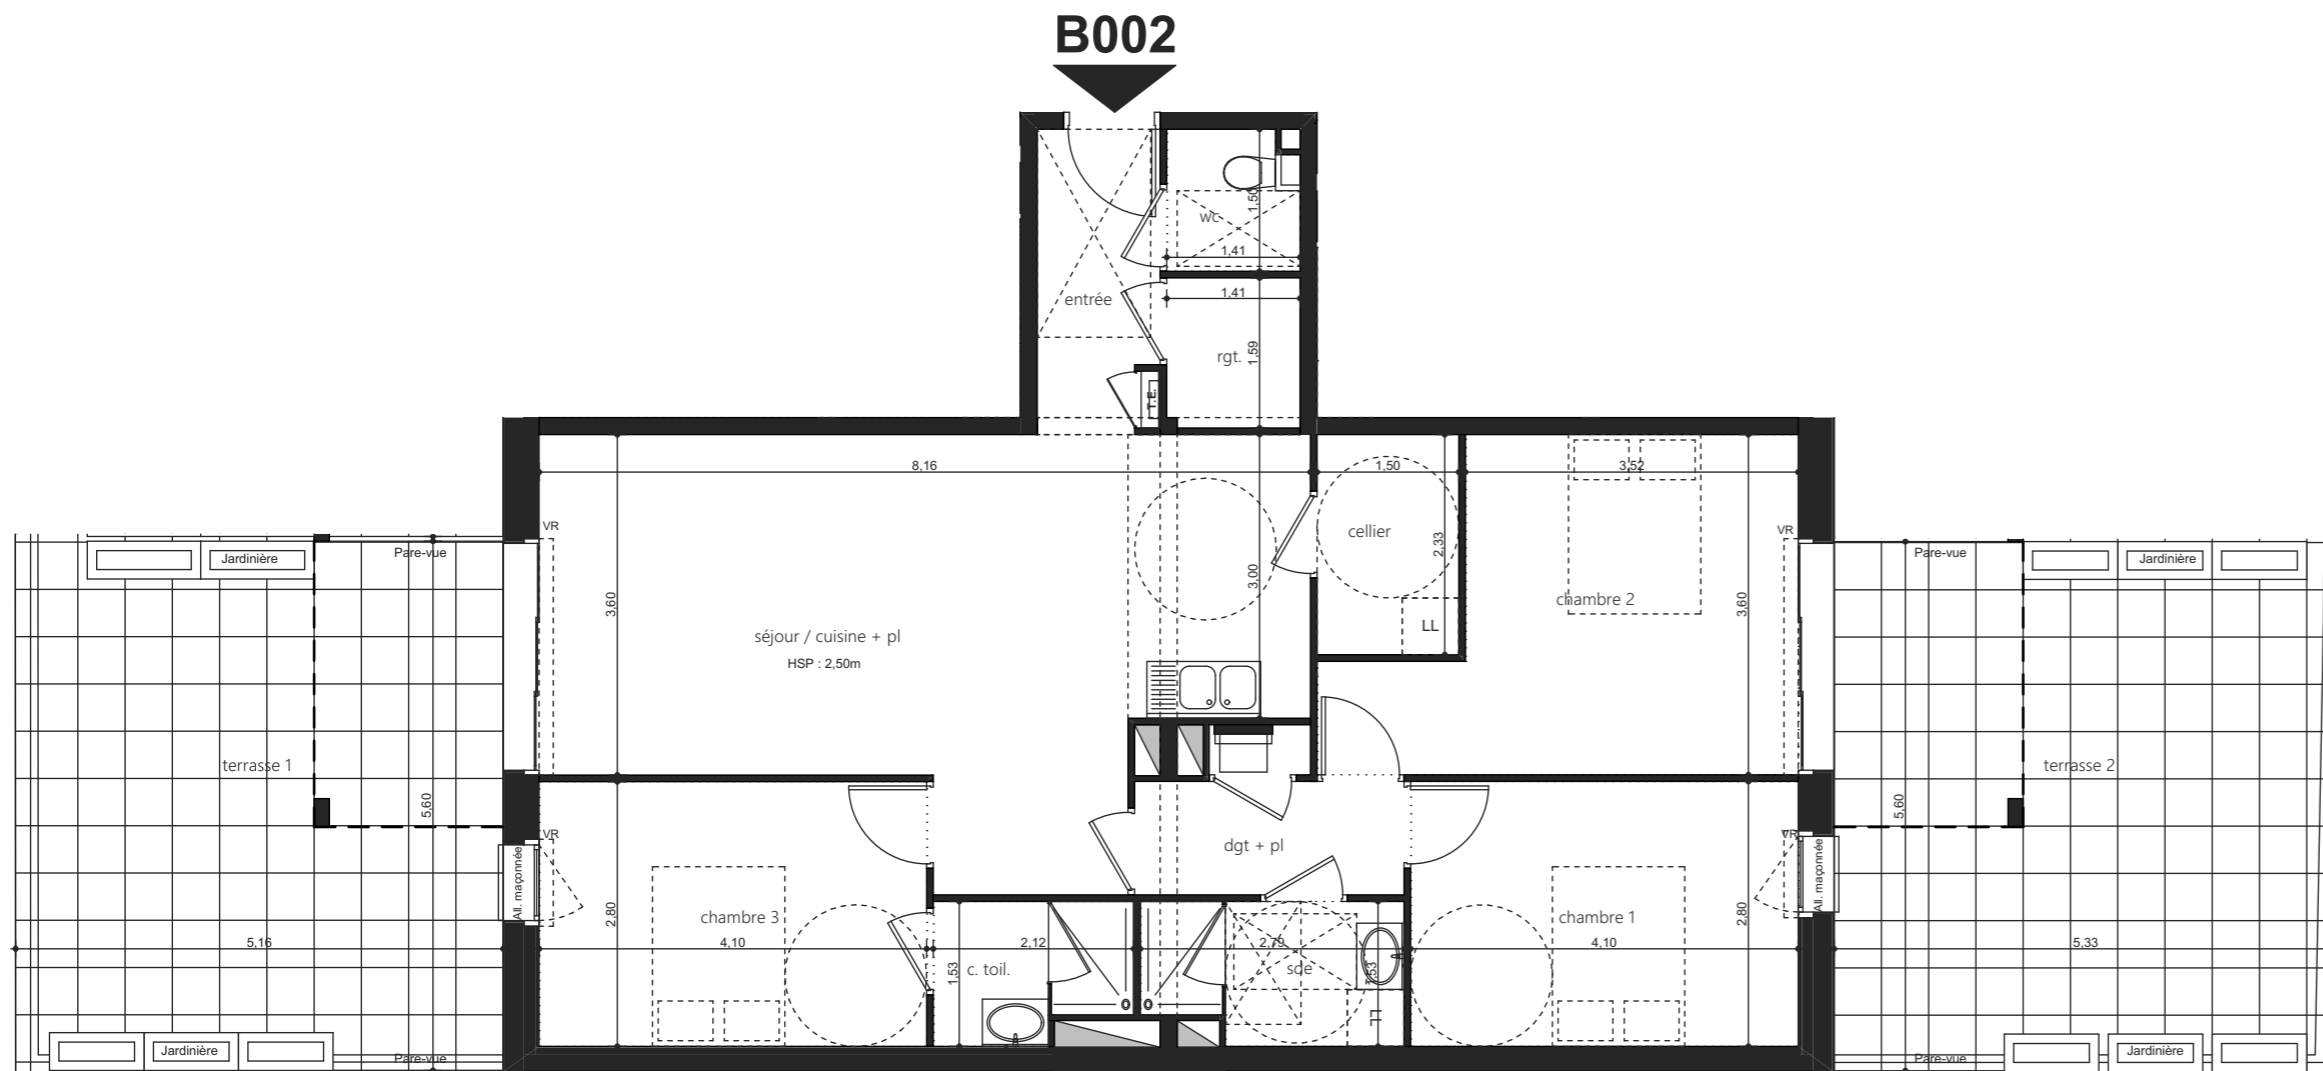

Plan de repérage

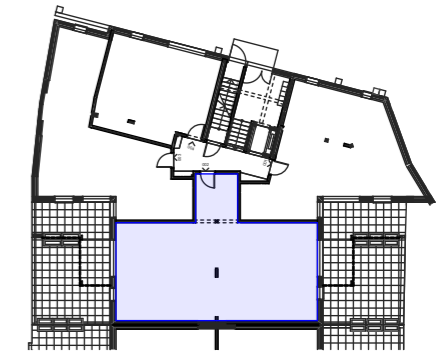

Surfaces habitables

B-N°002 Appartement - T4

c. toil.	2,95
cellier	3,49
chambre 1	11,49
chambre 2	14,56
chambre 3	11,48
dgt + pl	4,06
entrée	4,16
rgt.	2,30
sde	3,98
séjour / cuisine + pl	30,86
wc	2,05
Total surface habitable :	91,38 m²
Annexes : terrasse 1	28,99
terrasse 2	30,17

LEGENDE

ECHELLE



Date de création : 20/10/2022
Date d'actualisation : 19/09/2023

NOTA : L'aménagement de la cuisine est donné à titre indicatif. Les côtes, surfaces et hauteurs indiquées peuvent varier légèrement en fonction des impératifs de construction. Des modifications mineures de détails nécessaires pour des raisons d'ordre technique ou administratif pourront être apportées sur les plans.