

SCCV- AP 47

34 Quai Magellan CS32205-44022 NANTES Cédex 1

Bâtiment C

Rue du Landreau et G.Philippe
Chemin du Haut Landreau-NANTES

RUBRIC ARCHI

BERTRAND EUZEN
Architecte DPLG

TYPE	NIVEAU	CODE
T3	RDC	C-002

Nom	Surface (m²)	Surf.sol (m²)
Entrée	3.00	
Séjour/Cuisine	31.16	
Chambre 1	11.82	
Chambre 2	9.97	
Salle d'Eau	5.75	
WC	2.26	


Surface Habitable Totale **63.96**

Terrasse	52.25
Balcon	

Surface Extérieure

NOTA: La surface de placard est incluse dans celle des pièces attenantes

PLAN DE REPERAGE

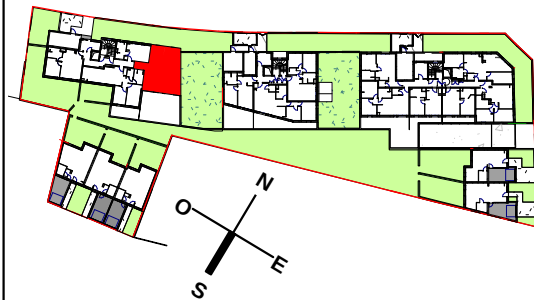

DATE CREATION: **07/12/2021**

DATE DERNIERE MISE A JOUR: **20/10/2025**

PLAN DE RESERVATION

LEGENDE

HSP Hauteur sous plafond
HSFP Hauteur sous faux-plafond
OF Fenêtre ouvrant à la française
OS Fenêtre oscillo battante
PF Porte fenêtre
VR Volet roulant
VB Volet battant
PV Pare-vue
EP Descente eau pluviale
CD Cloison démontable

All fixe

PL

PL

Allège fixe

Placard

Placard option

LV

LL

CUI

R

Lave-vaisselle

Lave-linge

Cuisson


Réfrigérateur

Chaudière

Tableau Elec

Sèche serviette

Faux plafonds

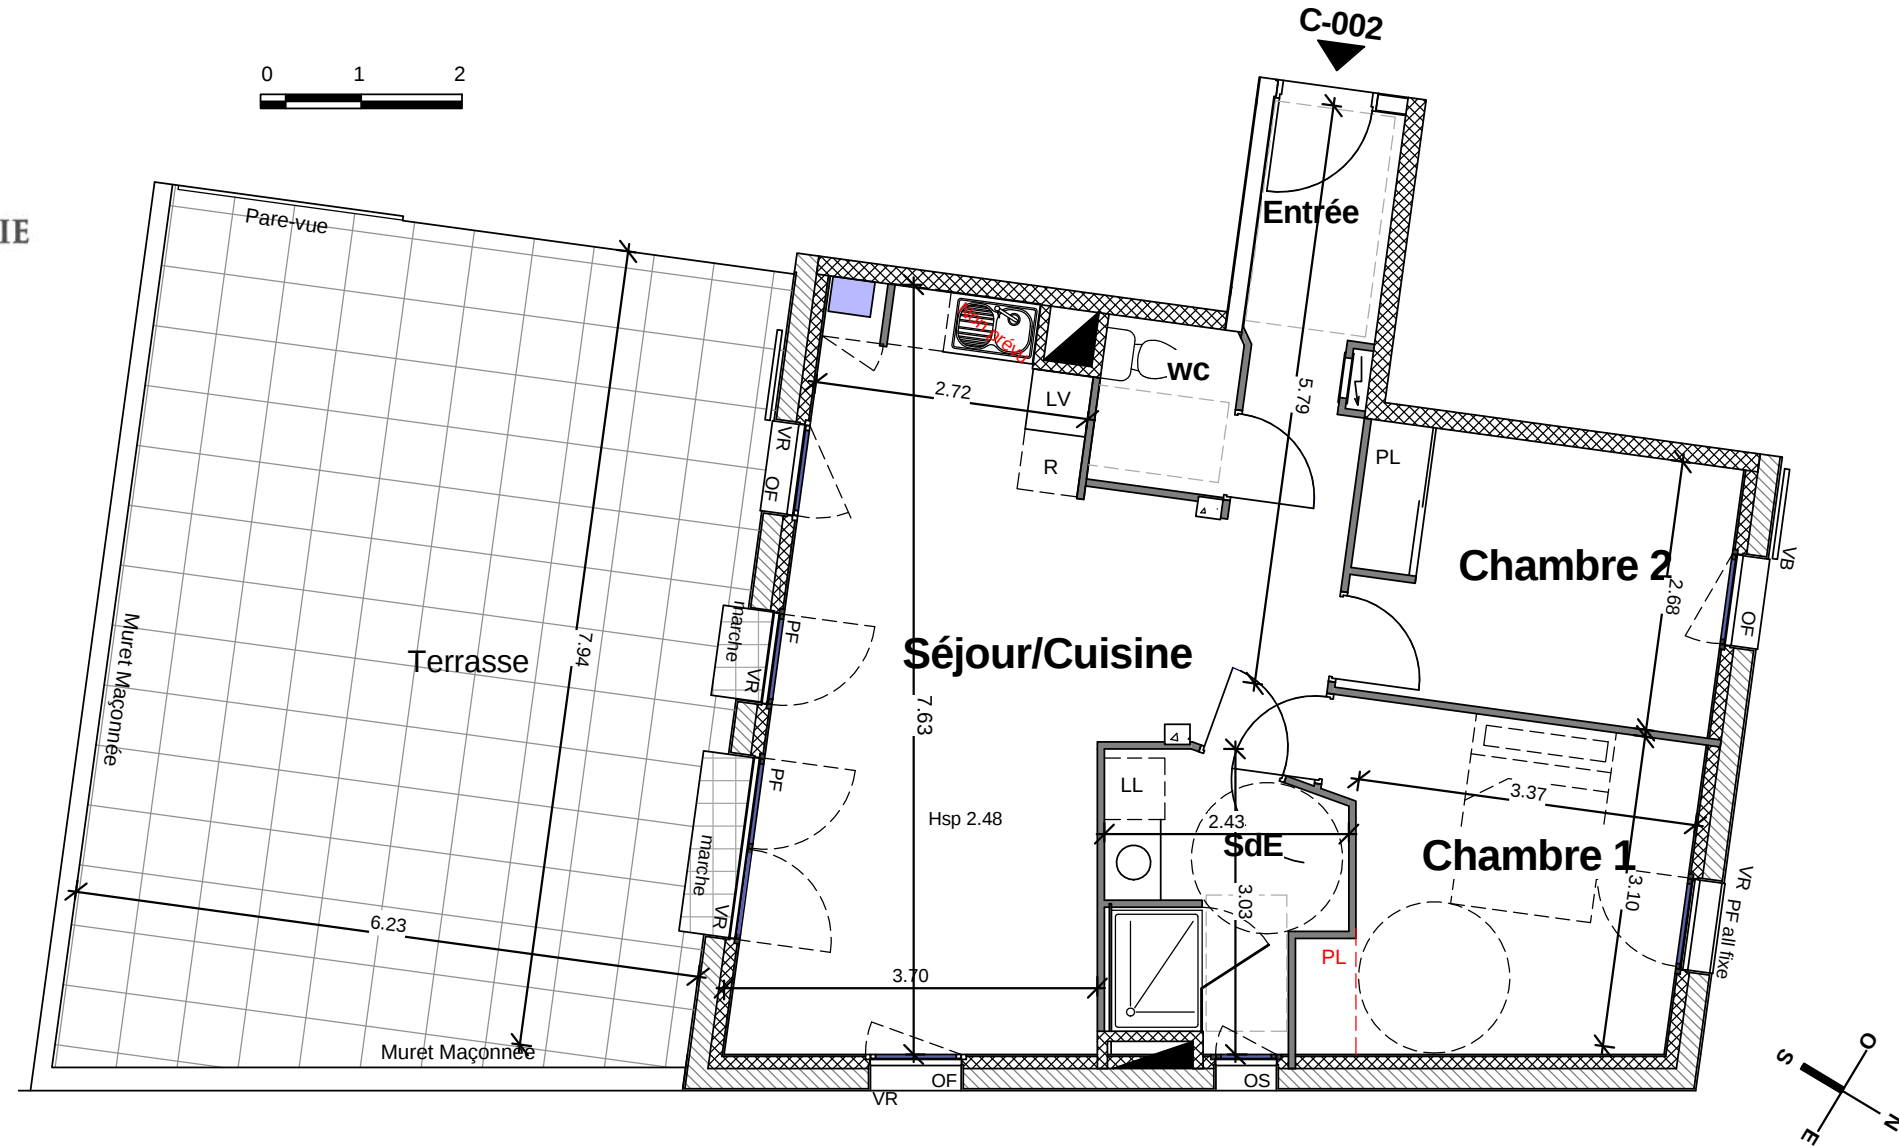

NOTA: Le présent plan pourra subir des adaptations dimensionnelles, techniques et d'organisation afin de répondre aux contraintes induites par les études détaillées d'exécution et par le respect des réglementations et règles de l'art. Les aménagements du logement dont celui de la cuisine sont donnés à titre purement illustratif et indicatif. La position des radiateurs, des prises, des interrupteurs et des plafonniers est également donnée à titre indicatif. Les éventuelles poutres, soffites et faux plafonds ne figurent pas sur les plans. Les hauteurs d'allèges sont données à titre indicatif.