


**TABLEAU DE SURFACES**

PIECES	SURFACES
Entrée	6.39 m <sup>2</sup>
DGT	4.88 m <sup>2</sup>
WC	1.04 m <sup>2</sup>
SDB	6.12 m <sup>2</sup>
Séjour / Cuisine	26.14 m <sup>2</sup>
Chambre 1	11.45 m <sup>2</sup>
Chambre 2	9.04 m <sup>2</sup>
<b>TOTAL</b>	<b>65.06 m<sup>2</sup></b>
Terrasse	27.16 m <sup>2</sup>
Jardin	27.07 m <sup>2</sup>

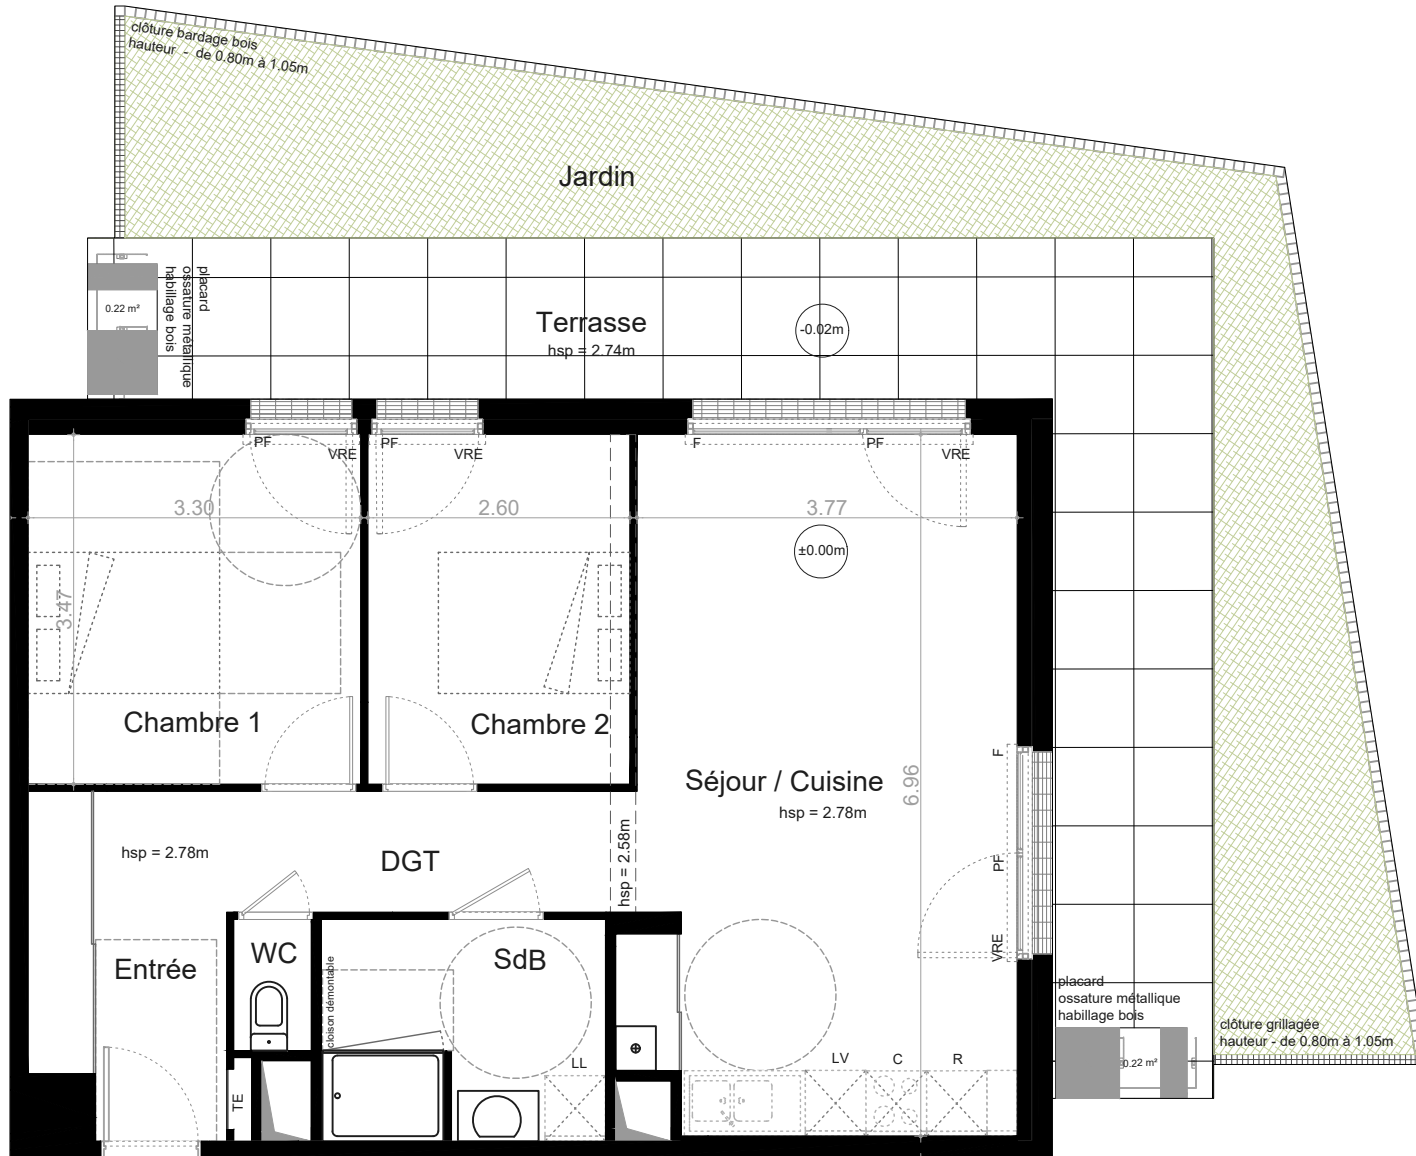

A-005



0 1m 2m  
Echelle graphique

- Retombée poutre
- hsp Hauteur sous faux plafond
- VRE Volet Roulant Electrique
- TE Tableau Electrique
- GC Garde-corps
- F Fenêtre fixe
- Fb Fenêtre battante
- Fob Fenêtre oscillo-battante
- PF Porte-fenêtre

Architecte  
**ecdm**  
emmanuel combard dominique marrec architectes

**PLAN DE VENTE**

logement **A-005** T3 RDC

1 Mars 2022