




JARDINS
MIDORI

A 104

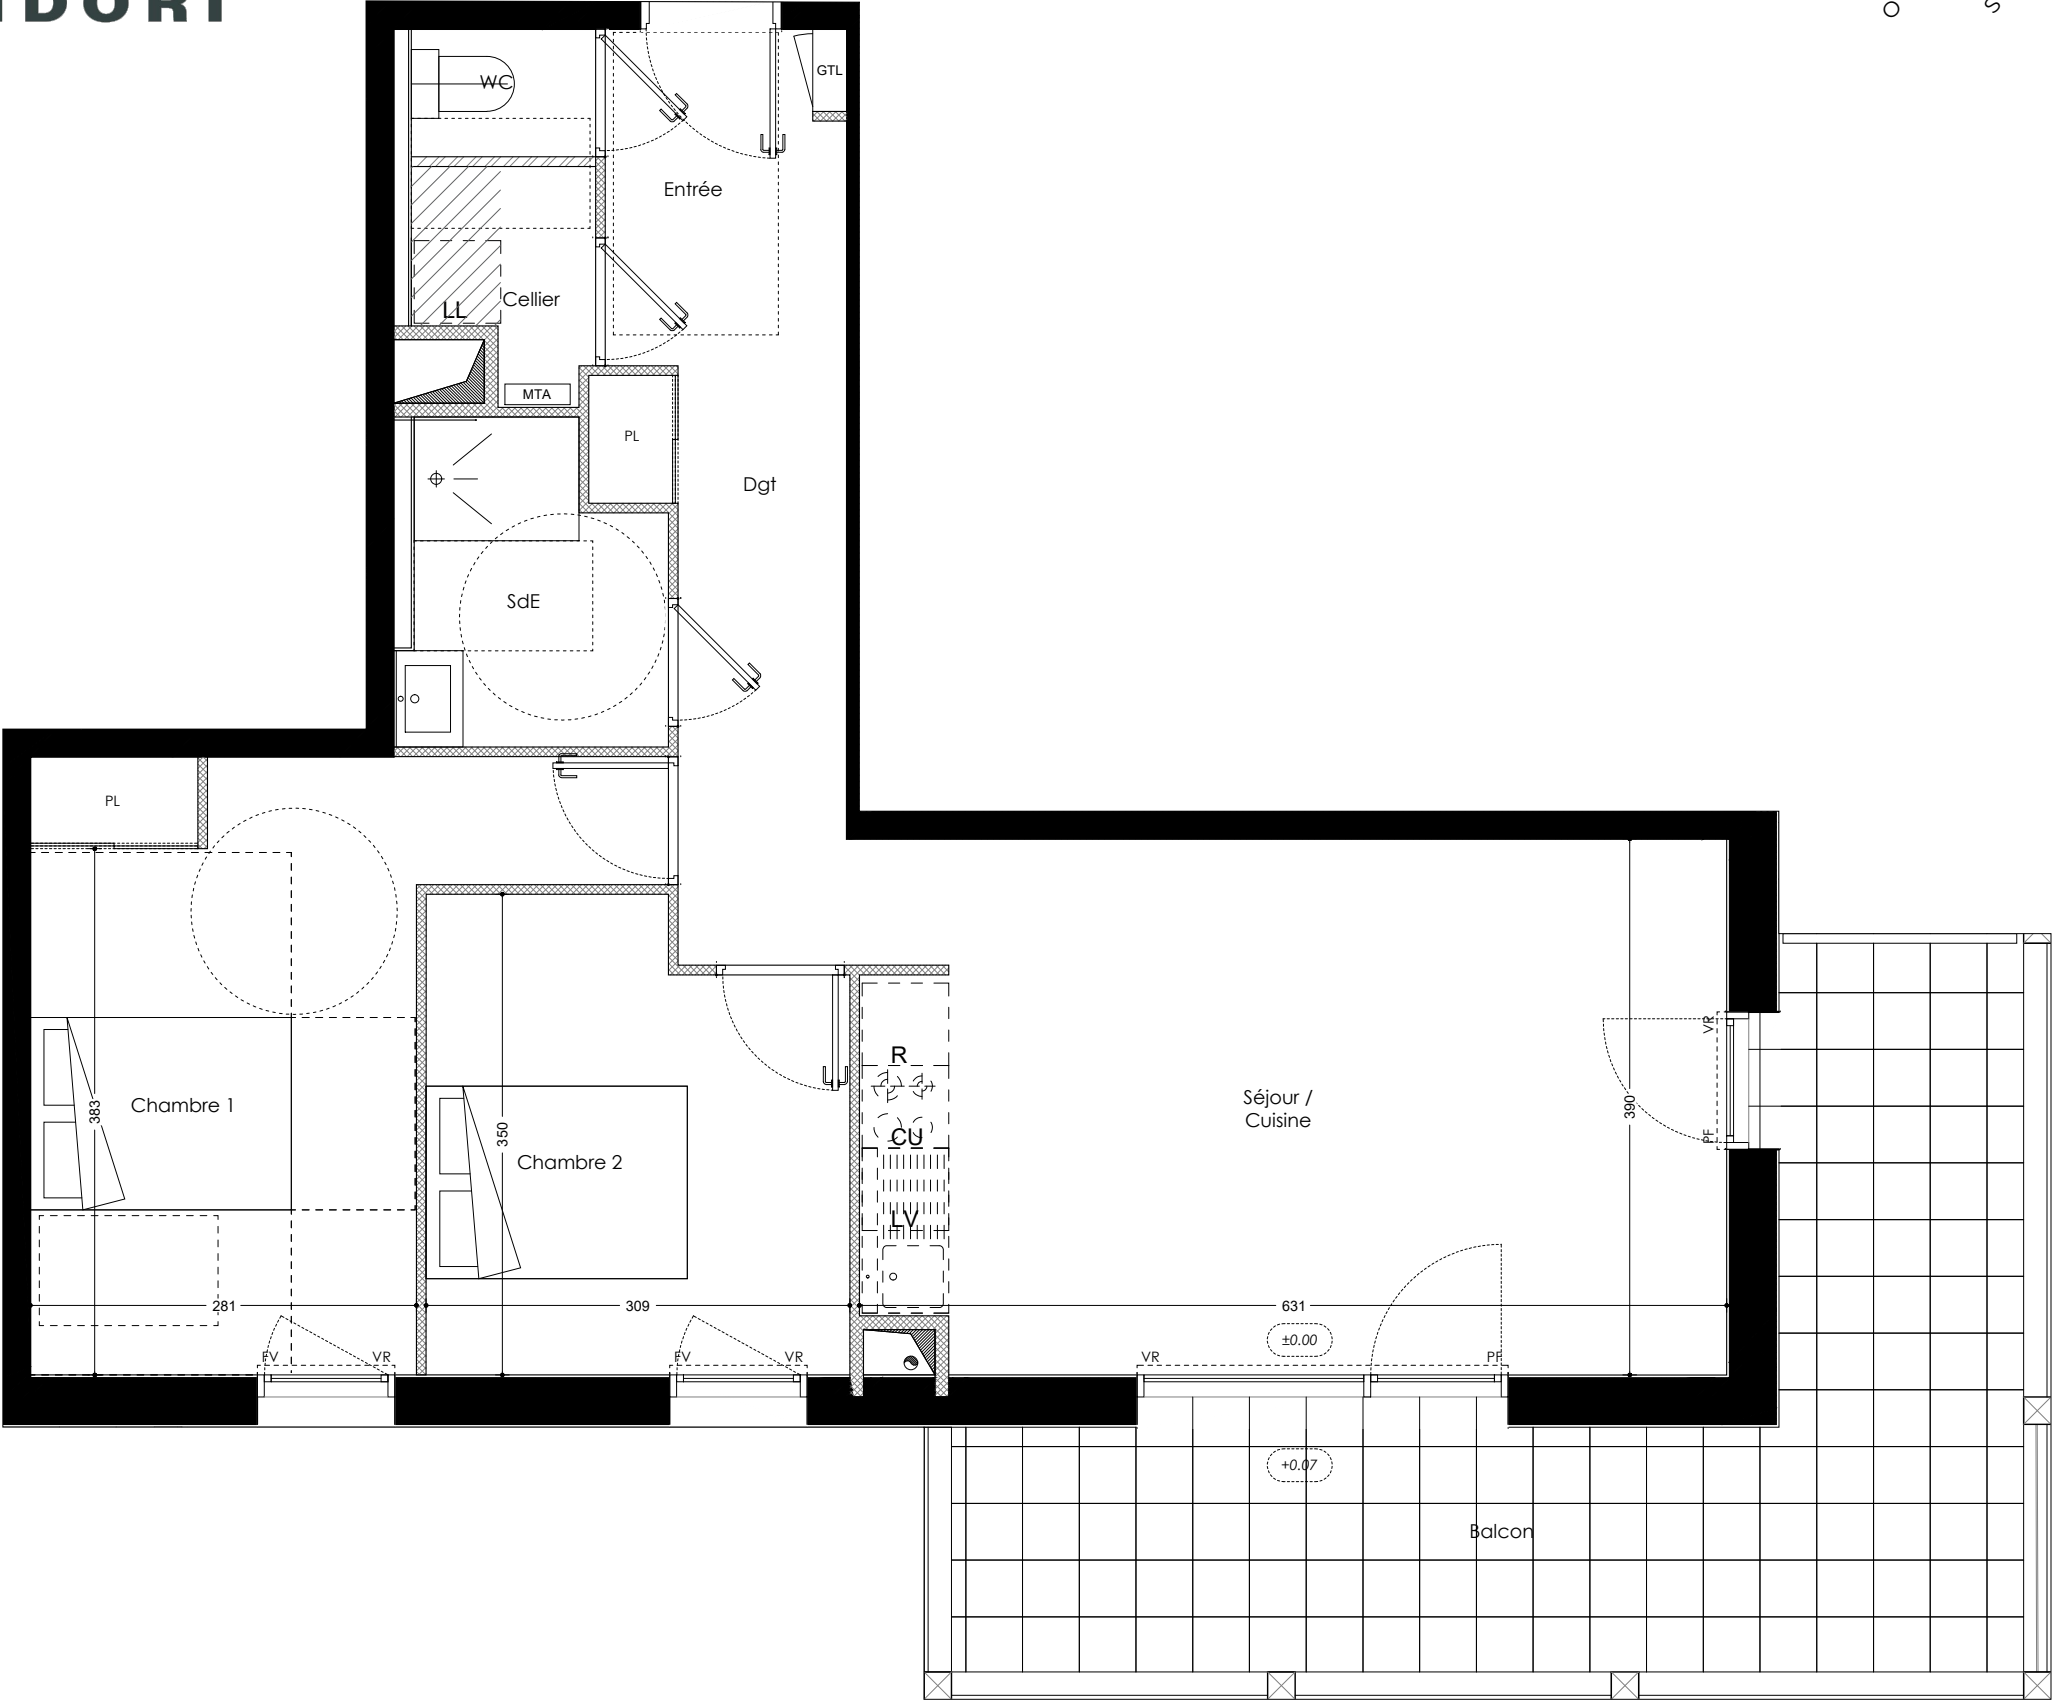

SCCV JARDINS MIDORI

Lot C ZAC de la Trémelière 35650 LE RHEU



JARDINS
MIDORI



Image non contractuelle

KERMARREC
promotion

PLAN DE VENTE


BÂT. A

T3- A 104

NIV R+1



Plan de localisation

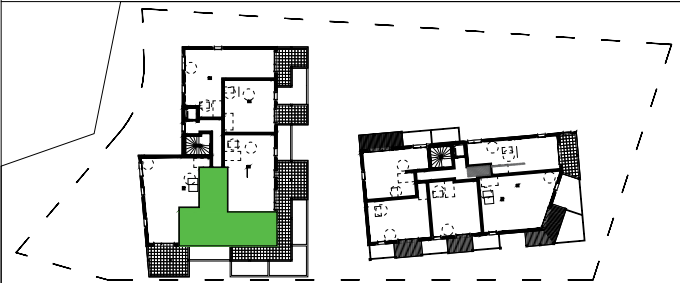

Surfaces habitables

Séjour / Cuisine	24.37m²
Entrée	4.14m²
Dégagement	5.97m²
Chambre 1	14.30m²
Chambre 2	10.00m²
Cellier	1.94m²
Salle d'eau	4.09m²
W.C.	1.25m²
TOTAL	66.06m²
Surfaces extérieures	
Balcon	20.34m²



28/03/2023

INDICE 000

LÉGENDE : PF : Porte Fenêtre / FB : Fenêtre Allège Béton / FV : Fenêtre Allège Vitrée / VR : Volet Roulant / GTL : Tableau Électrique / MTA : Module Thermique d'Appartement / PL : Placard / CU : Cuisson / R : Réfrigérateur / LL : Lave Linge / LV : Lave Vaisselle
Soffite, faux plafond : Cloison démontable : Niveau : +0,15 Descente d'eau pluviale : Robinet de puisage :

ARCHITECTE : Atelier L2