



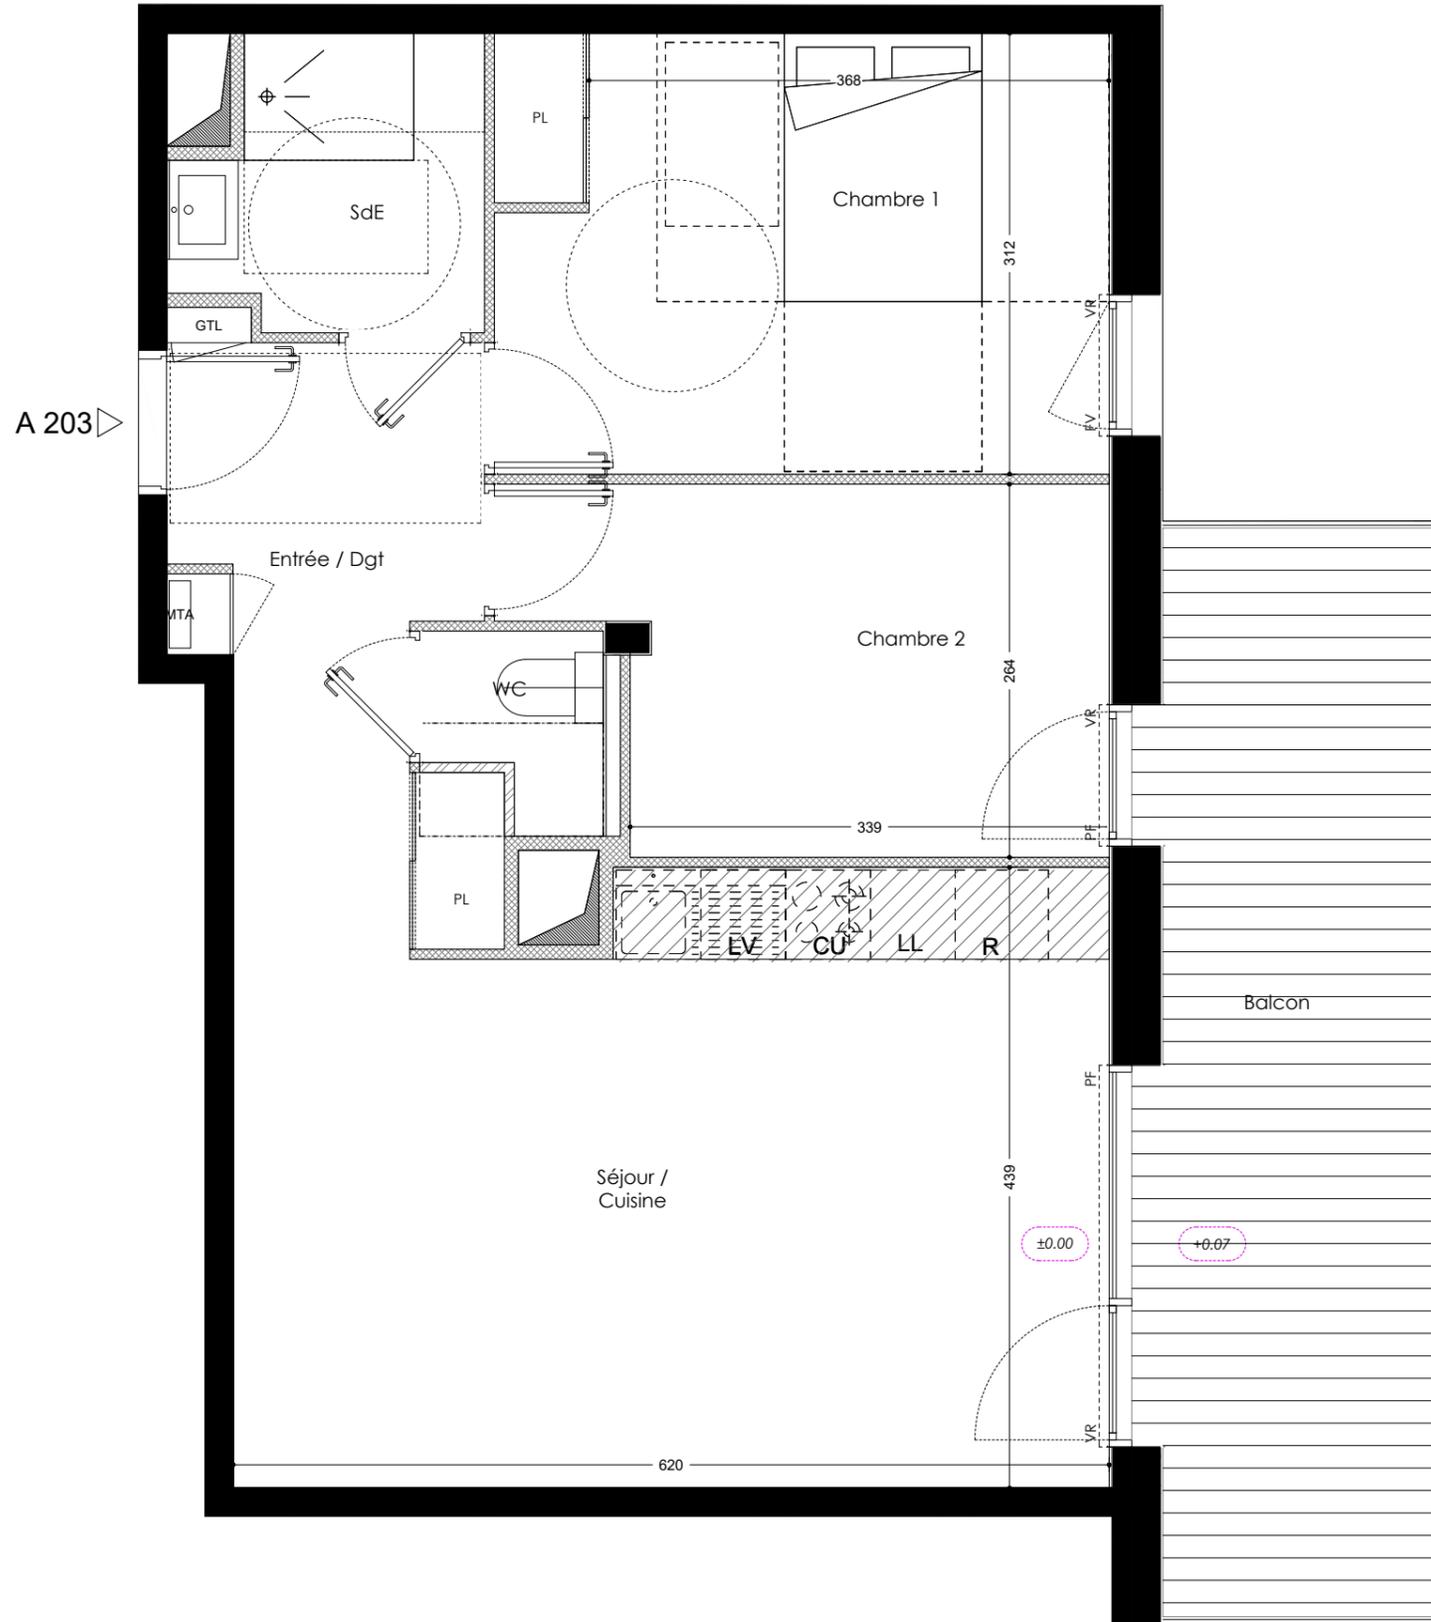

**JARDINS
MIDORI**

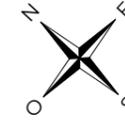

SCCV JARDINS MIDORI

Lot C ZAC de la Trémelière 35650 LE RHEU



**JARDINS
MIDORI**



Image non contractuelle

KERMARREC
promotion

PLAN DE VENTE

BÂT. A

T3- A 203

NIV R+2



Plan de localisation



Surfaces habitables	
Séjour / Cuisine	25.47m ²
Entrée / Dégagement	8.34m ²
Chambre 1	13.53m ²
Chambre 2	9.85m ²
Salle d'eau	4.09m ²
W.C.	1.54m ²
TOTAL	62.82m²
Surfaces extérieures	
Balcon	13.32m ²



28/03/2023

INDICE 000

En fonction des nécessités techniques de réalisation, des modifications sont susceptibles d'être apportées à ce plan qui ne revêt, avant d'être annexé à l'acte de vente, qu'un caractère informatif. Par ailleurs, les surfaces et les côtes indiquées (qu'elles soient dimensionnelles ou altimétriques) sont approximatives. Les différences de 5% sur les côtes exprimées par les plans seront retenues pour admissibles et ne pourront fonder aucune réclamation

LÉGENDE : PF : Porte Fenêtre / FB : Fenêtre Allège Béton / FV : Fenêtre Allège Vitrée / VR : Volet Roulant / GTL : Tableau Électrique / MTA : Module Thermique d'Appartement / PL : Placard / CU : Cuisson / R : Réfrigérateur / LL : Lave Linge / LV : Lave Vaisselle
Soffite, faux plafond : Cloison démontable : Niveau : Descente d'eau pluviale : Robinet de puisage :

ARCHITECTE : **Atelier L2**