



Image non contractuelle

KERMARREC
promotion

PLAN DE VENTE

BÂT. A **T3- A 301** NIV R+3



Plan de localisation




Surfaces habitables	
Séjour / Cuisine	26.05m ²
Entrée	3.97m ²
Dégagement	5.12m ²
Chambre 1	11.57m ²
Chambre 2	10.26m ²
Salle d'eau	4.66m ²
W.C.	2.00m ²
TOTAL	63.63m²
Surfaces extérieures	
Balcon	11.28m ²



28/03/2023

INDICE 000

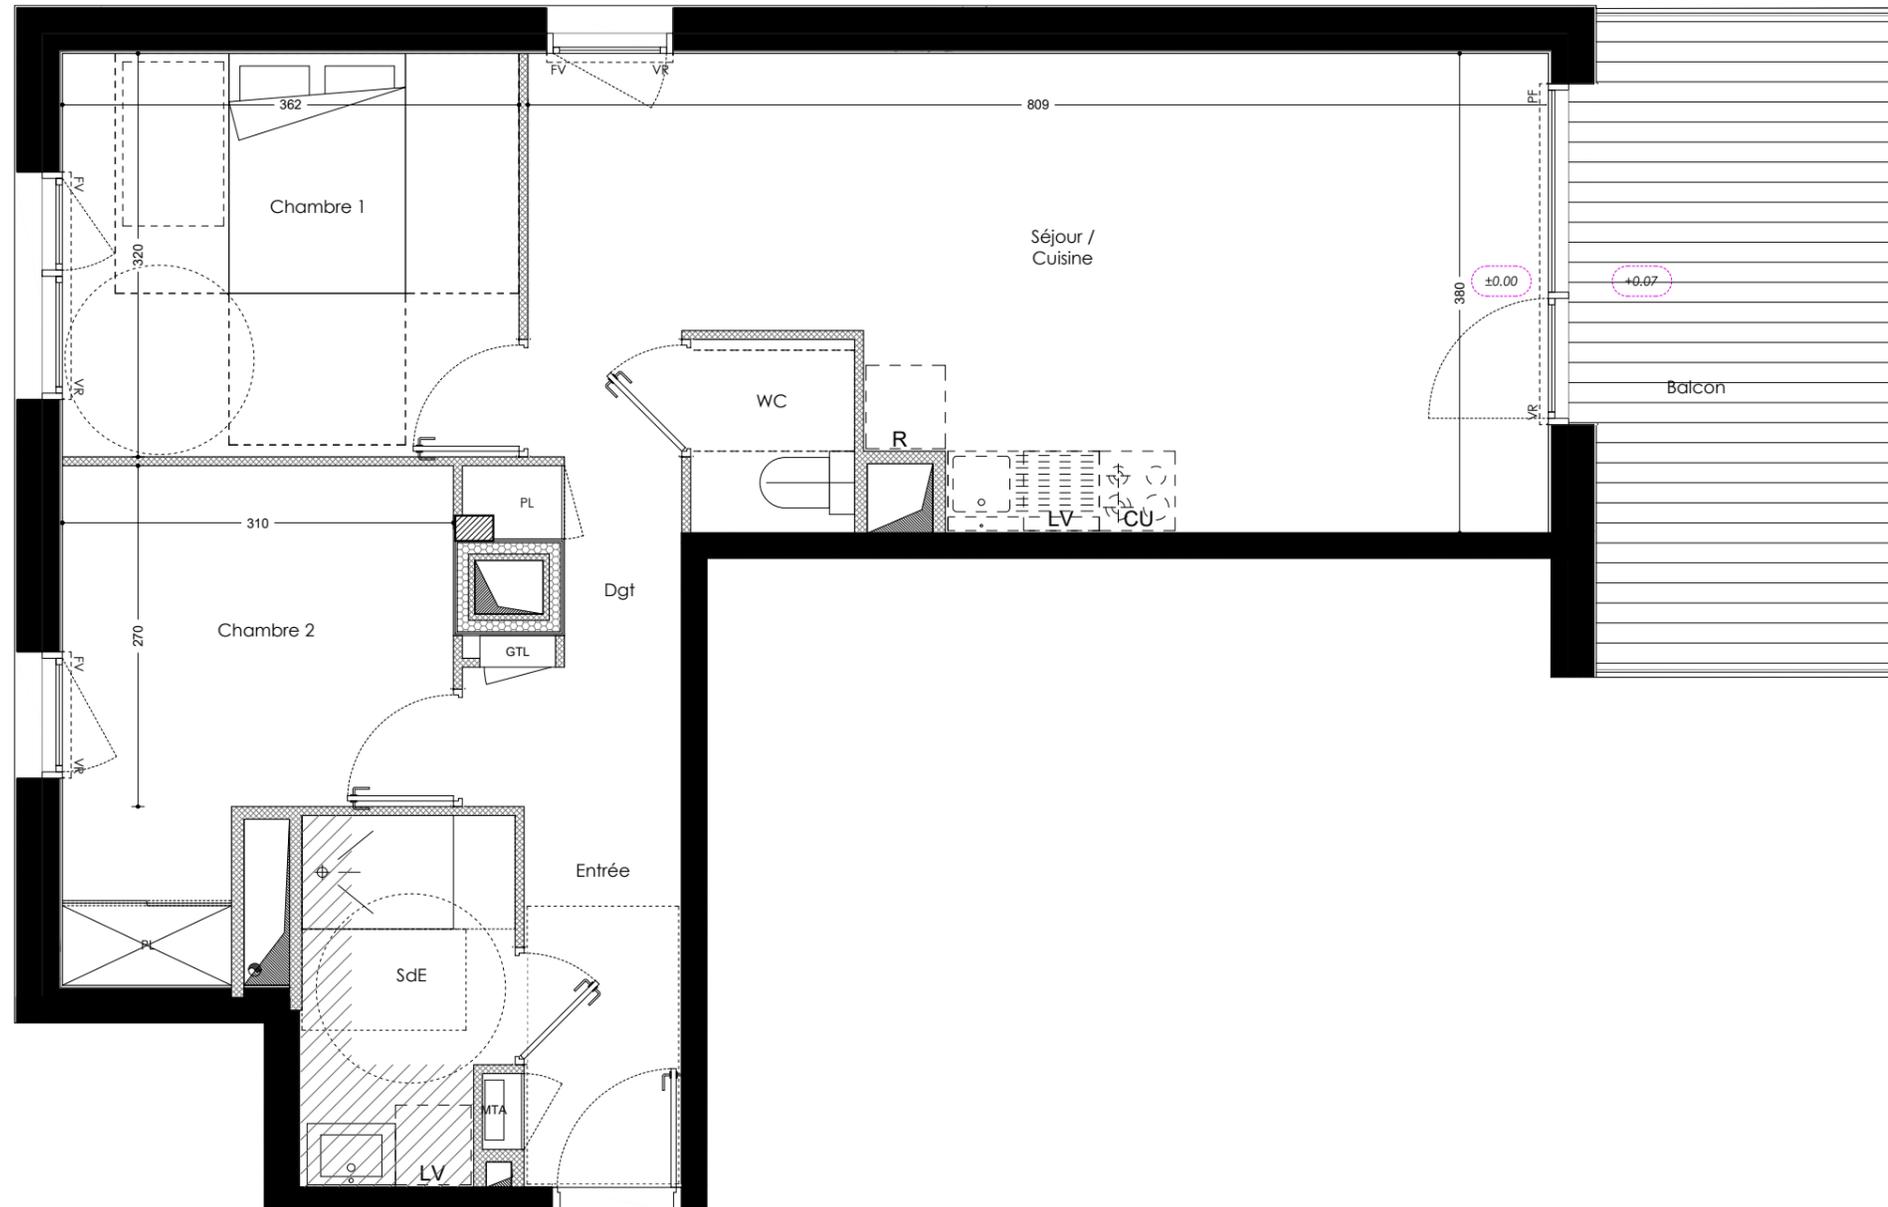

△
A 301

En fonction des nécessités techniques de réalisation, des modifications sont susceptibles d'être apportées à ce plan qui ne revêt, avant d'être annexé à l'acte de vente, qu'un caractère informatif. Par ailleurs, les surfaces et les côtes indiquées (qu'elles soient dimensionnelles ou altimétriques) sont approximatives. Les différences de 5% sur les côtes exprimées par les plans seront retenues pour admissibles et ne pourront fonder aucune réclamation

LÉGENDE : PF : Porte Fenêtre / FB : Fenêtre Allège Béton / FV : Fenêtre Allège Vitrée / VR : Volet Roulant / GTL : Tableau Électrique / MTA : Module Thermique d'Appartement / PL : Placard / CU : Cuisson / R : Réfrigérateur / LL : Lave Linge / LV : Lave Vaisselle
Soffite, faux plafond :  Cloison démontable :  Niveau :  Descente d'eau pluviale :  Robinet de puisage : 

ARCHITECTE : **Atelier L2**