




**JARDINS
MIDORI**

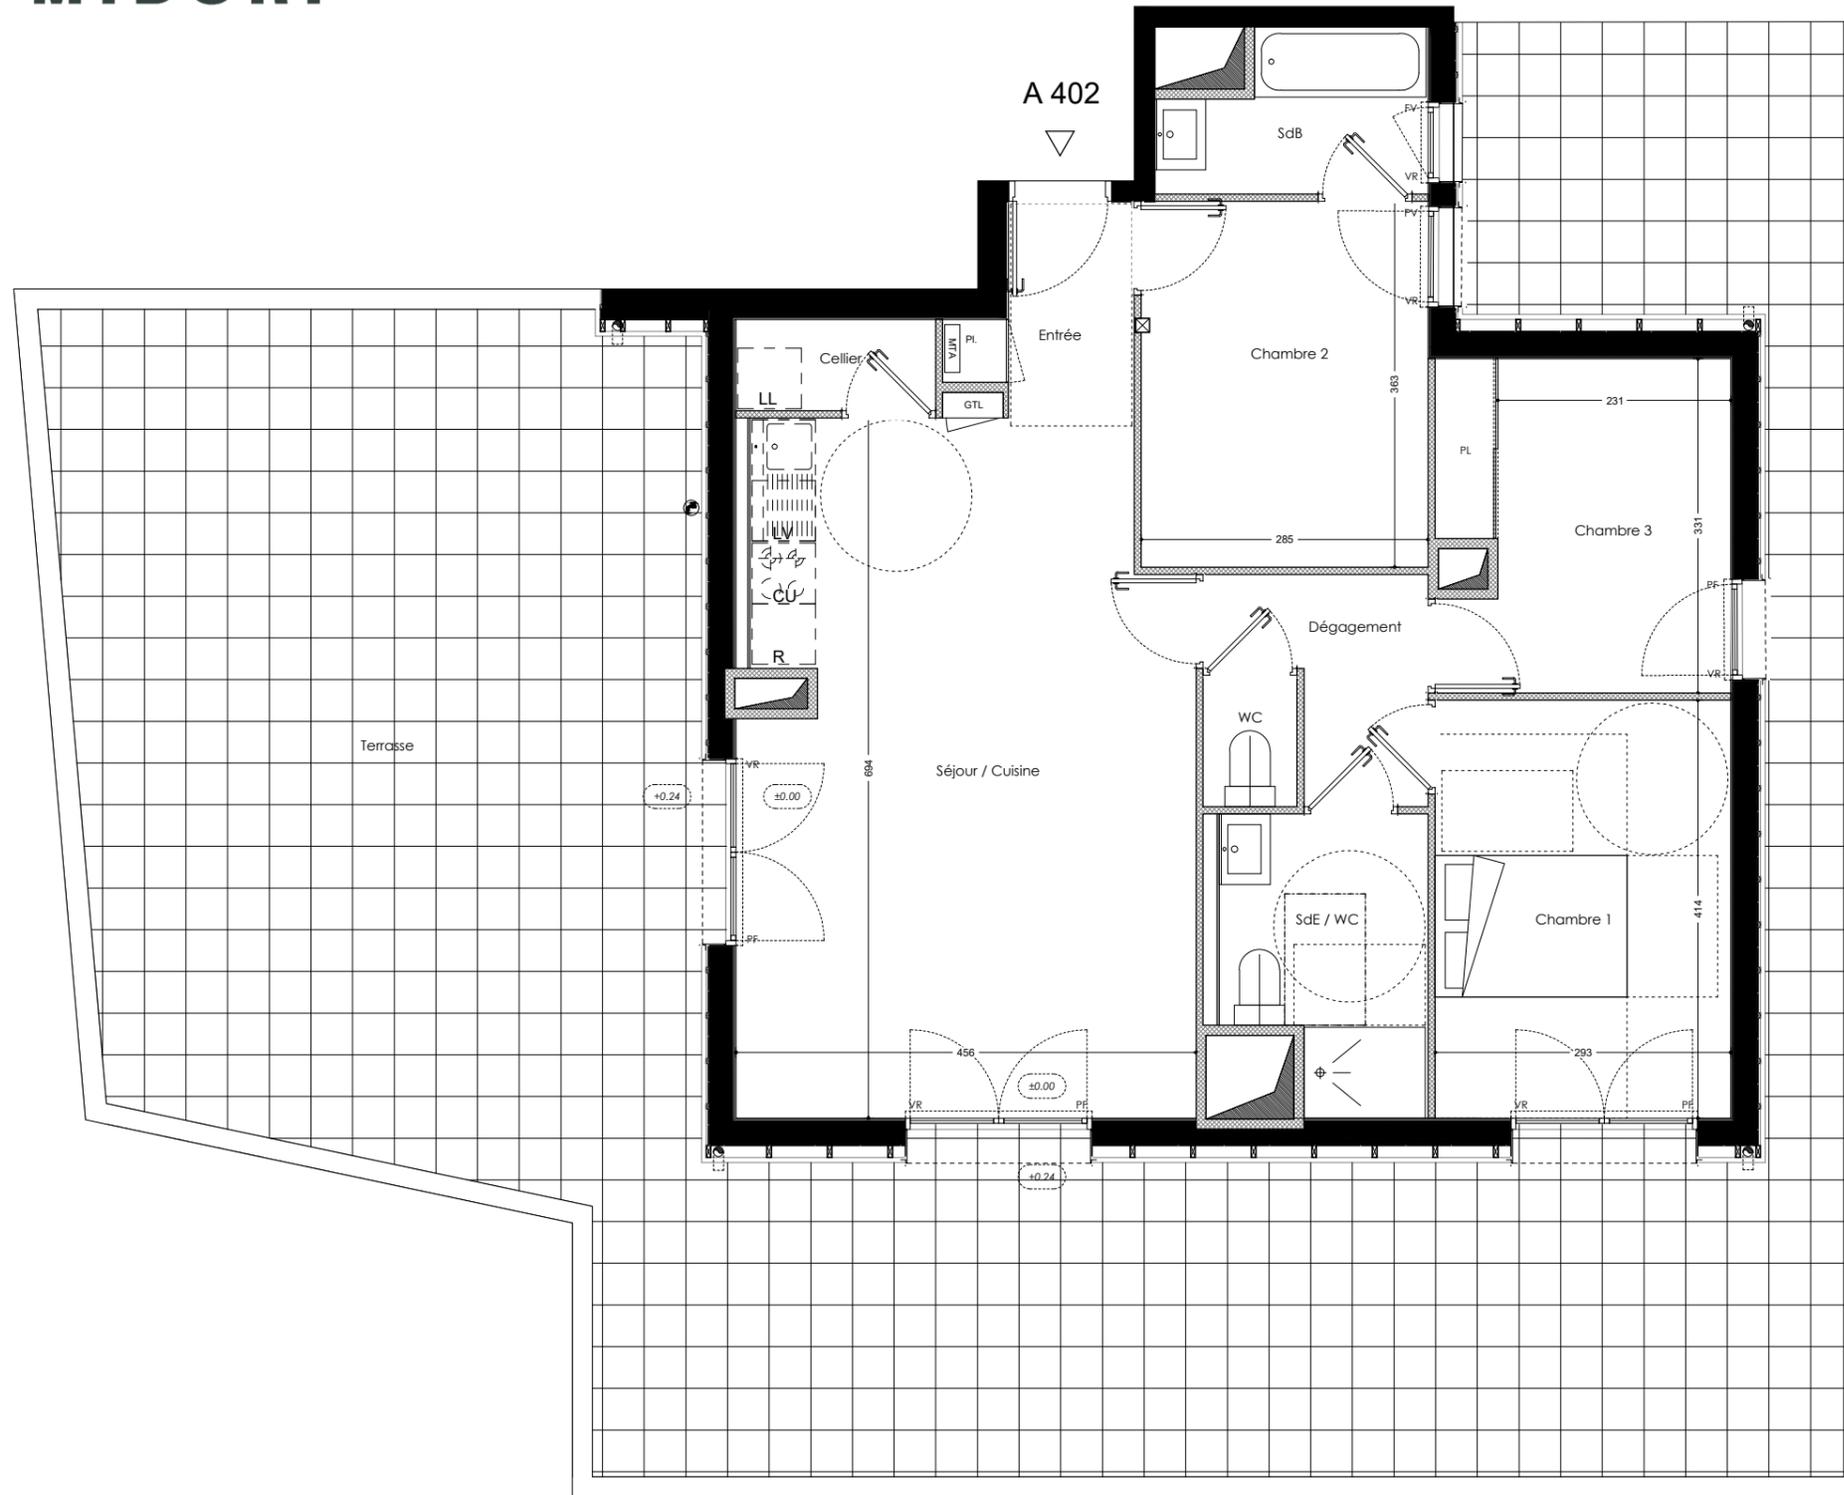

SCCV JARDINS MIDORI

Lot C ZAC de la Trémelière 35650 LE RHEU



**JARDINS
MIDORI**



Image non contractuelle

KERMARREC
promotion

PLAN DE VENTE


BÂT. A

T4- A 402

NIV R+4



Plan de localisation

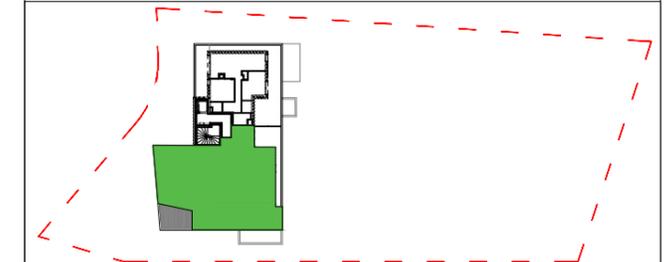

Surfaces habitables

Séjour / Cuisine	29.92m ²
Entrée	3.08m ²
Cellier	1.79m ²
Chambre 1	12.13m ²
Chambre 2	10.29m ²
Chambre 3	9.33m ²
Dégagement	3.76m ²
Salle d'eau / W.C.	5.47m ²
Salle de bain	3.79m ²
W.C.	1.21m ²
TOTAL	80.76m²

Surfaces extérieures

Terrasse	108.12m ²
----------	----------------------



En fonction des nécessités techniques de réalisation, des modifications sont susceptibles d'être apportées à ce plan qui ne revêt, avant d'être annexé à l'acte de vente, qu'un caractère informatif. Par ailleurs, les surfaces et les côtes indiquées (qu'elles soient dimensionnelles ou altimétriques) sont approximatives. Les différences de 5% sur les côtes exprimées par les plans seront retenues pour admissibles et ne pourront fonder aucune réclamation

LÉGENDE : PF : Porte Fenêtre / FB : Fenêtre Allège Béton / FV : Fenêtre Allège Vitrée / VR : Volet Roulant / GTL : Tableau Électrique / MTA : Module Thermique d'Appartement / PL : Placard / CU : Cuisson / R : Réfrigérateur / LL : Lave Linge / LV : Lave Vaisselle
Soffite, faux plafond : Cloison démontable : Niveau : Descente d'eau pluviale : Robinet de puisage :

25/11/2024

INDICE 002

ARCHITECTE : **Atelier L2**