

Date: 12/04/2021


**PLAN DE VENTE - LOT n° 12**

Cadastre: Section AE - n° 140


Surface projet: 494 m<sup>2</sup>

Surface de Plancher: --- m<sup>2</sup>

**PLAN DE SITUATION - Sans échelle**

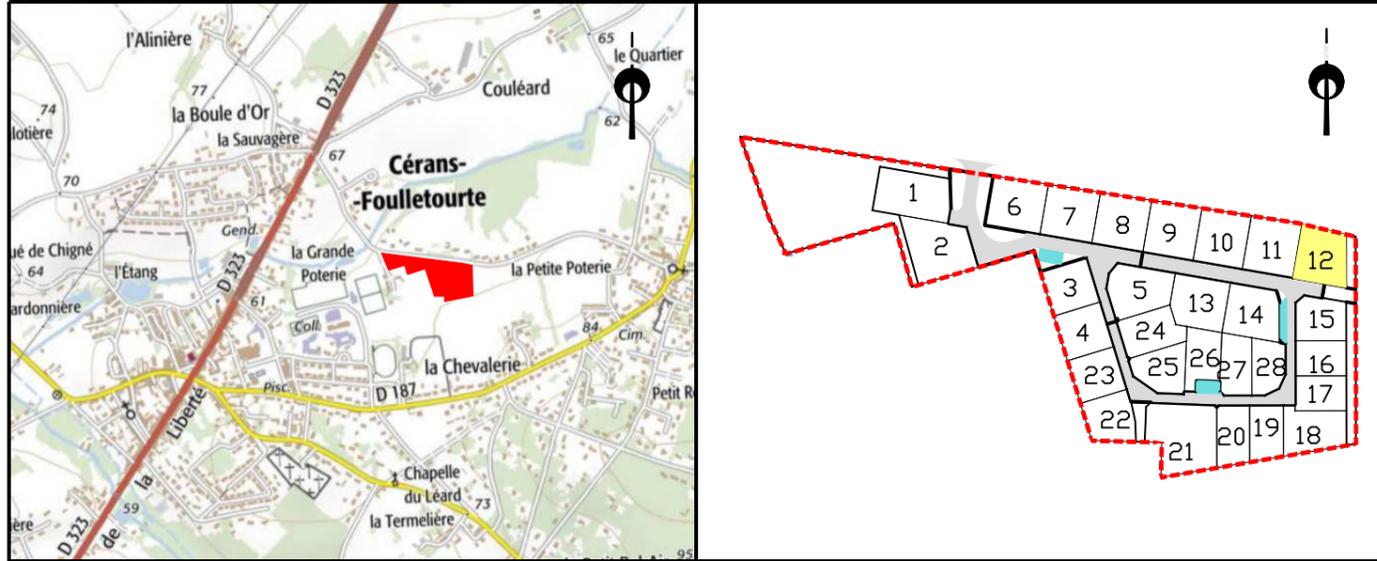


**EXTRAIT DU REGLEMENT GRAPHIQUE - Echelle: 1/500**

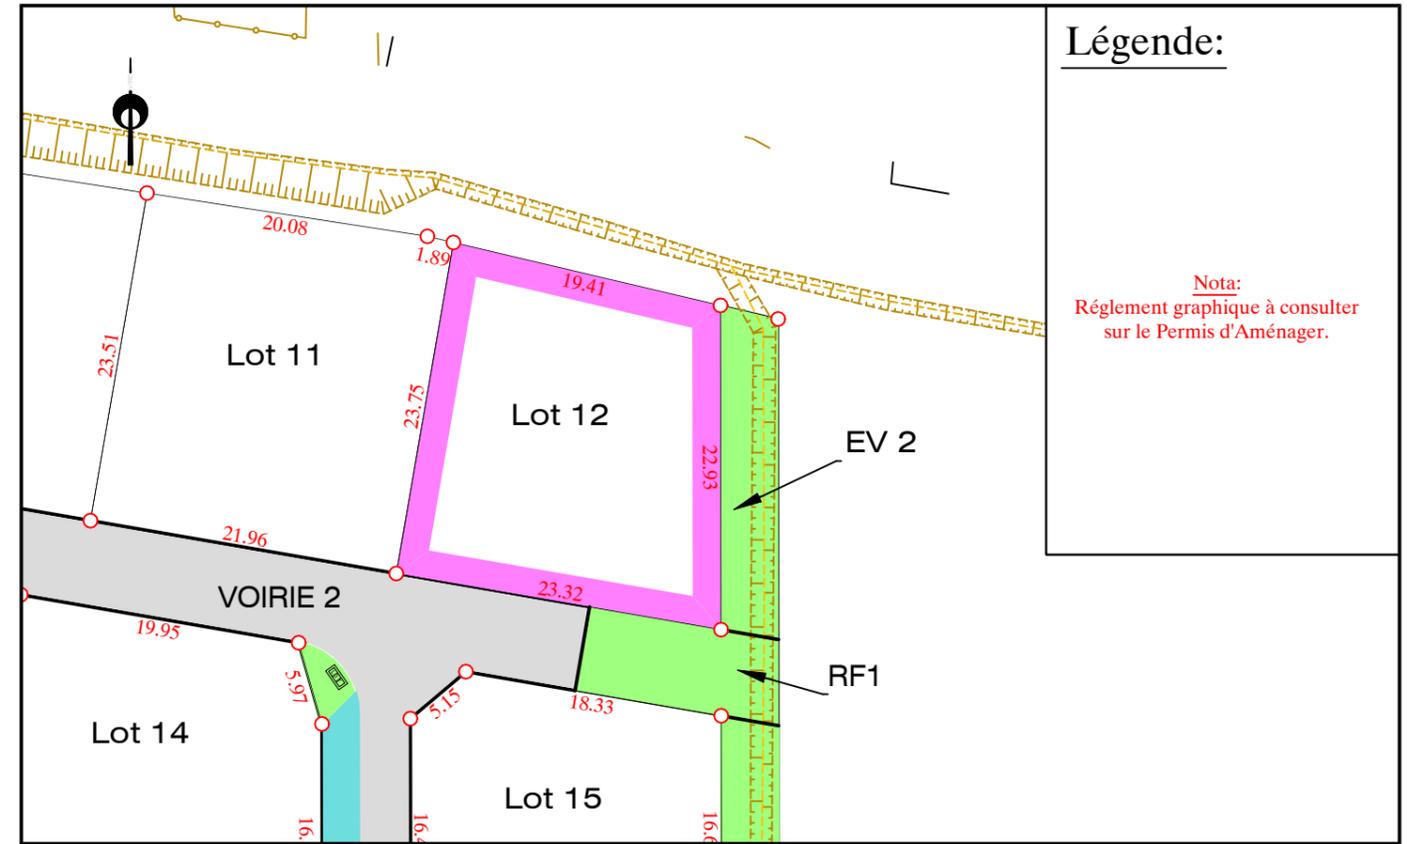

**Légende:**

**Nota:**  
Règlement graphique à consulter sur le Permis d'Aménager.


**PLAN DE BORNAGE- Echelle: 1/500**

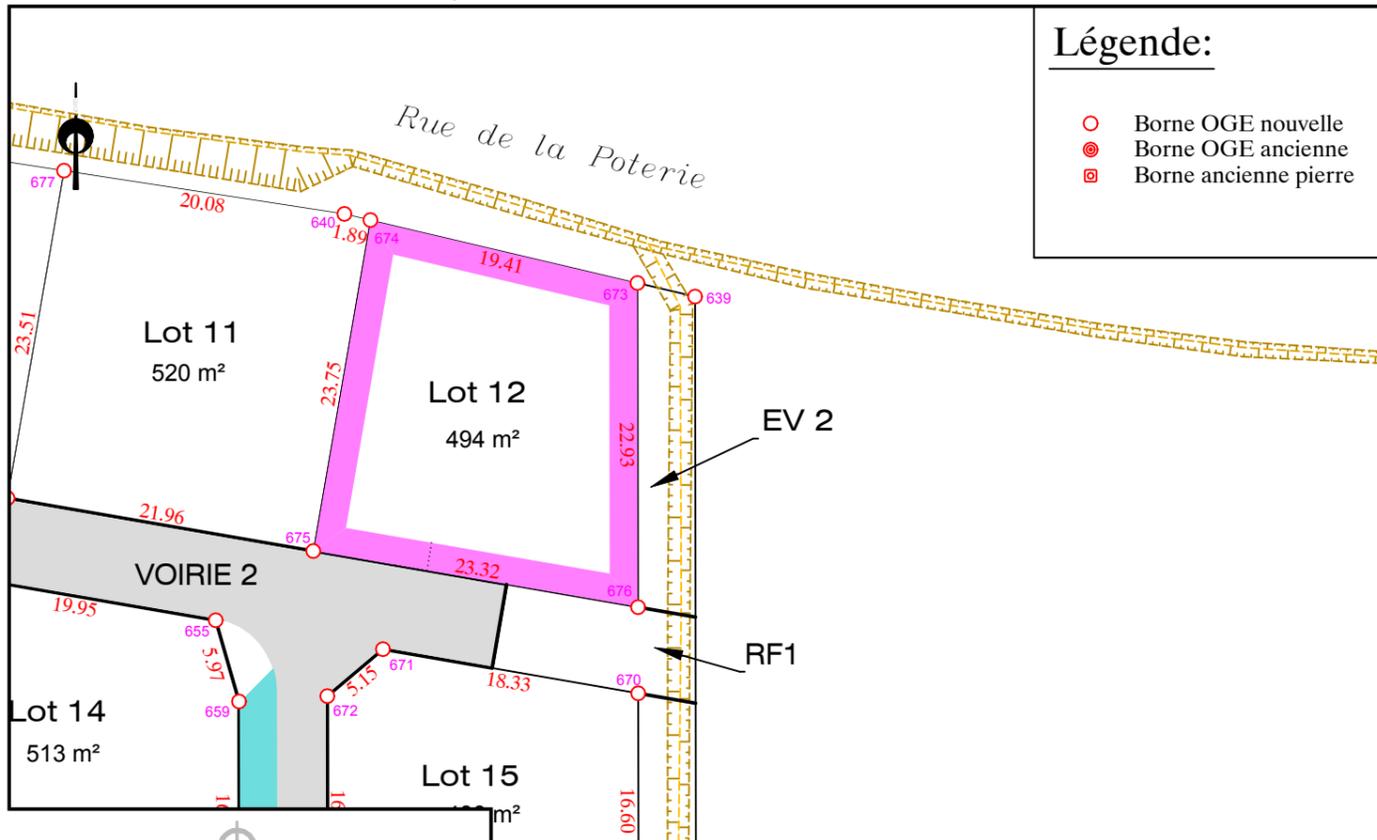

**Légende:**

- Borne OGE nouvelle
- ⊙ Borne OGE ancienne
- ⊠ Borne ancienne pierre

**EXTRAIT DE PLANS VRD - Echelle: 1/500**

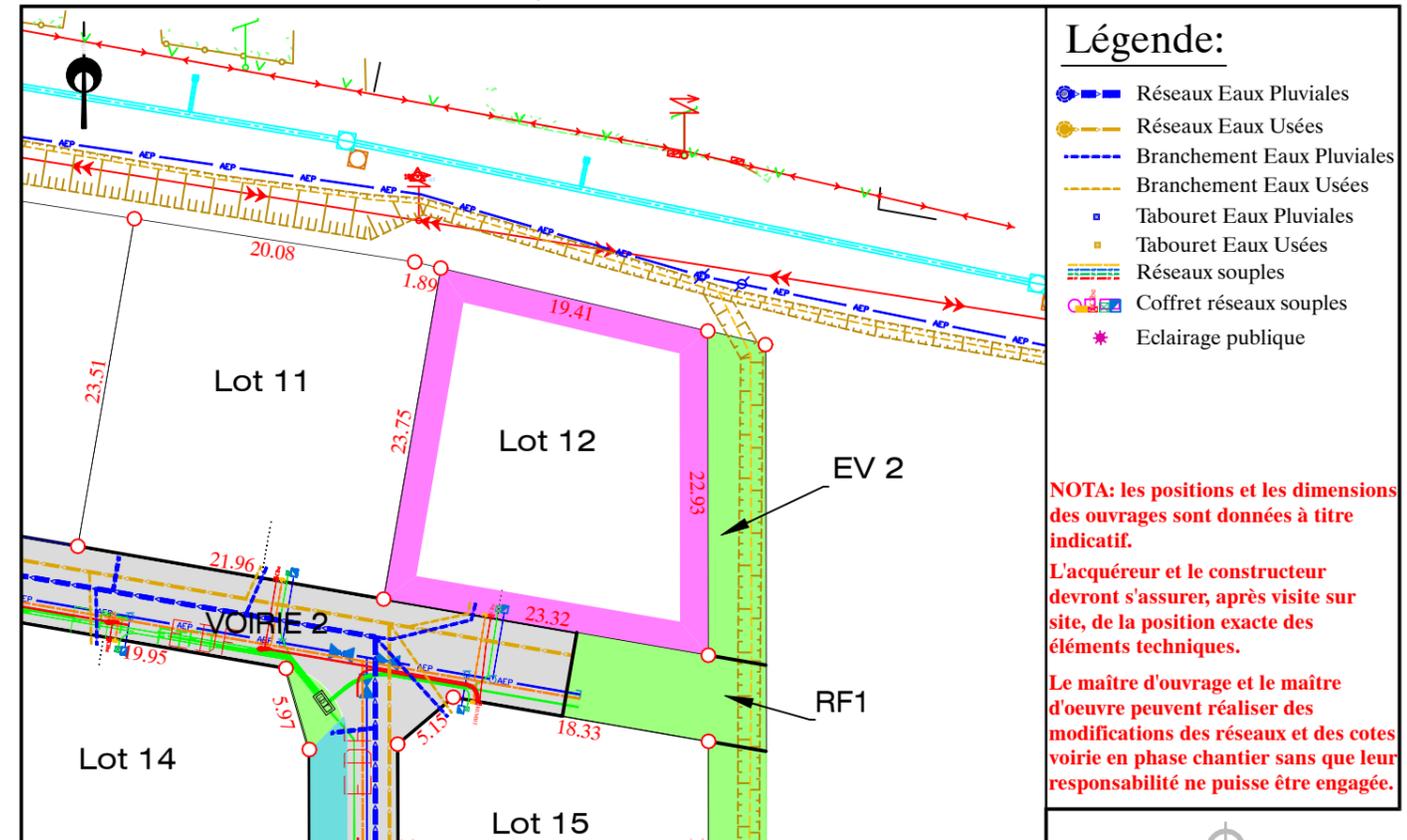

**Légende:**

- Réseaux Eaux Pluviales
- Réseaux Eaux Usées
- Branchement Eaux Pluviales
- Branchement Eaux Usées
- Tabouret Eaux Pluviales
- Tabouret Eaux Usées
- Réseaux souples
- ⊠ Coffret réseaux souples
- ★ Eclairage public

**NOTA:** les positions et les dimensions des ouvrages sont données à titre indicatif.

L'acquéreur et le constructeur devront s'assurer, après visite sur site, de la position exacte des éléments techniques.

Le maître d'ouvrage et le maître d'œuvre peuvent réaliser des modifications des réseaux et des cotes voirie en phase chantier sans que leur responsabilité ne puisse être engagée.

**Nota:** Les surfaces et cotes périmétriques sont données à titre indicatif.  
Elles ne seront définitives qu'après bornage des lots et réalisation du document d'arpentage de division.