



Date: 12/04/2021
PLAN DE VENTE - LOT n° 14
Cadastre: Section AE - n° 142 Surface projet: 513 m² Surface de Plancher: --- m²

PLAN DE SITUATION - Sans échelle

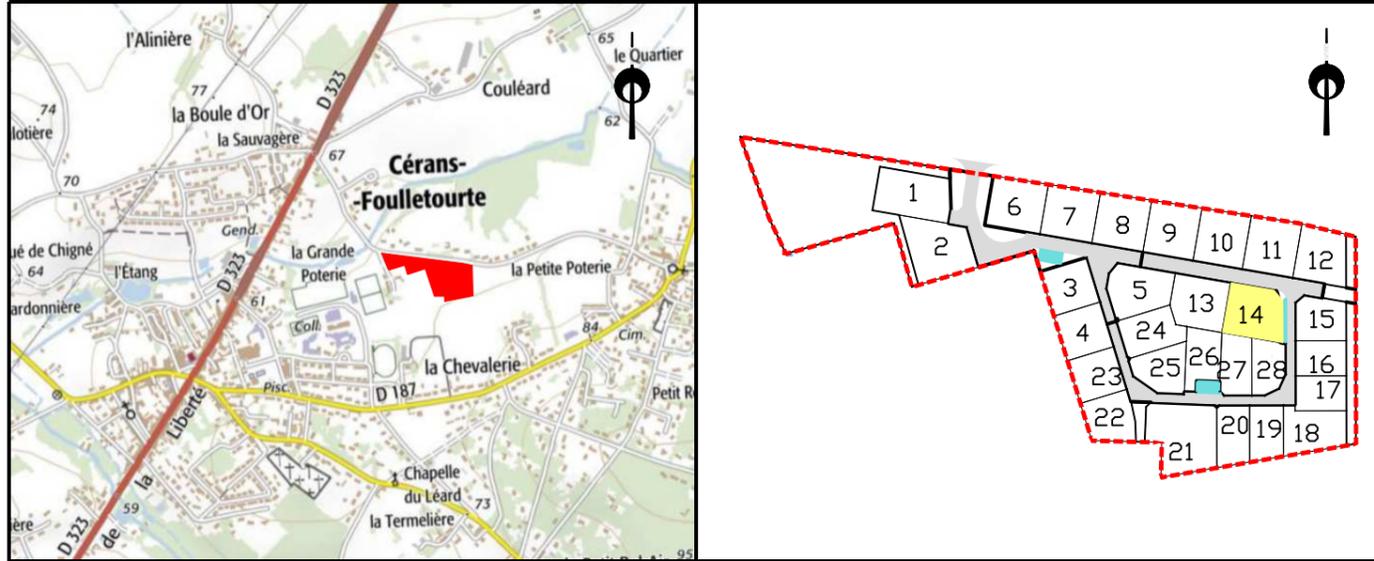

PLAN DE BORNAGE- Echelle: 1/500

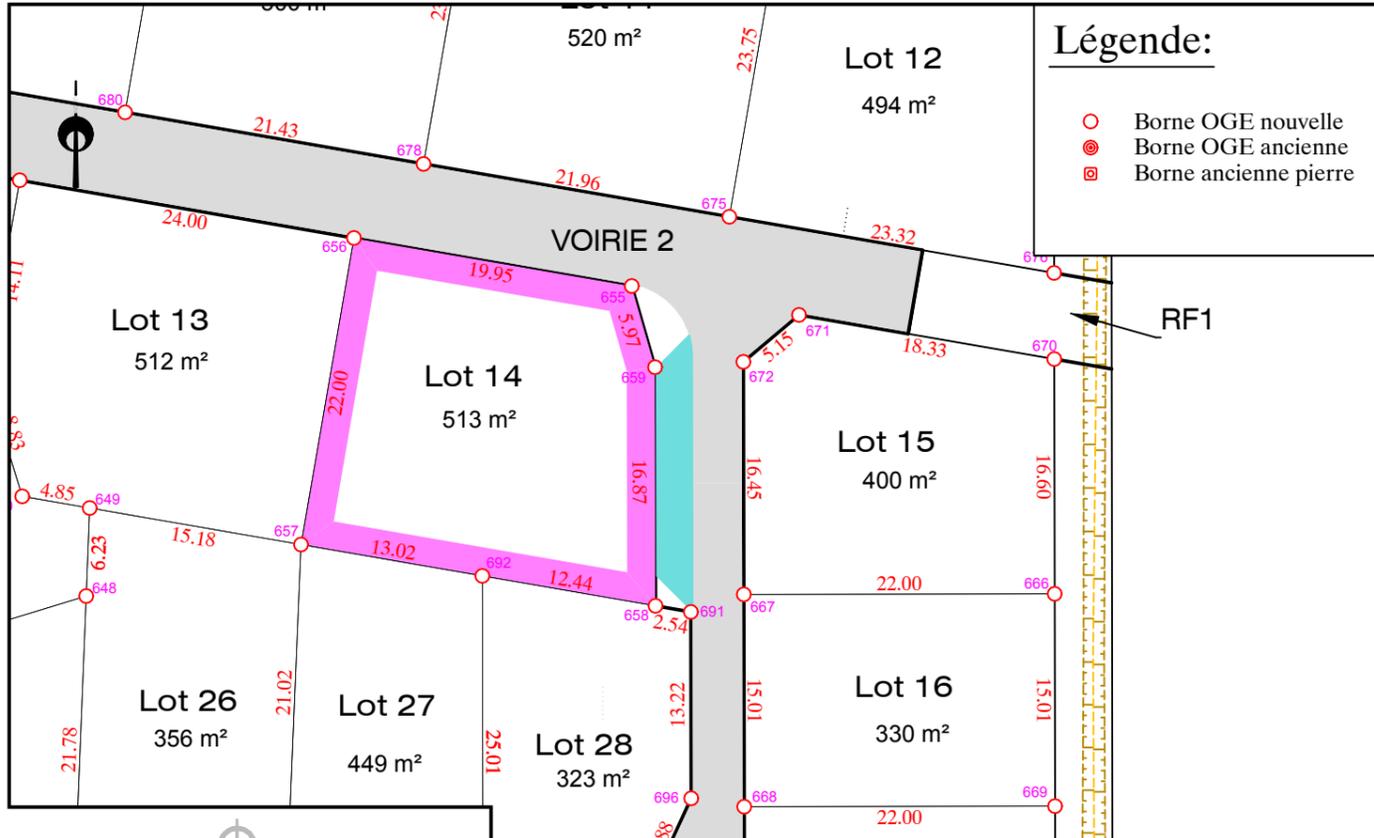


Légende:

- Borne OGE nouvelle
- Borne OGE ancienne
- Borne ancienne pierre

Nota: Les surfaces et cotes périmétriques sont données à titre indicatif.
Elles ne seront définitives qu'après bornage des lots et réalisation du document d'arpentage de division.


EXTRAIT DU REGLEMENT GRAPHIQUE - Echelle: 1/500

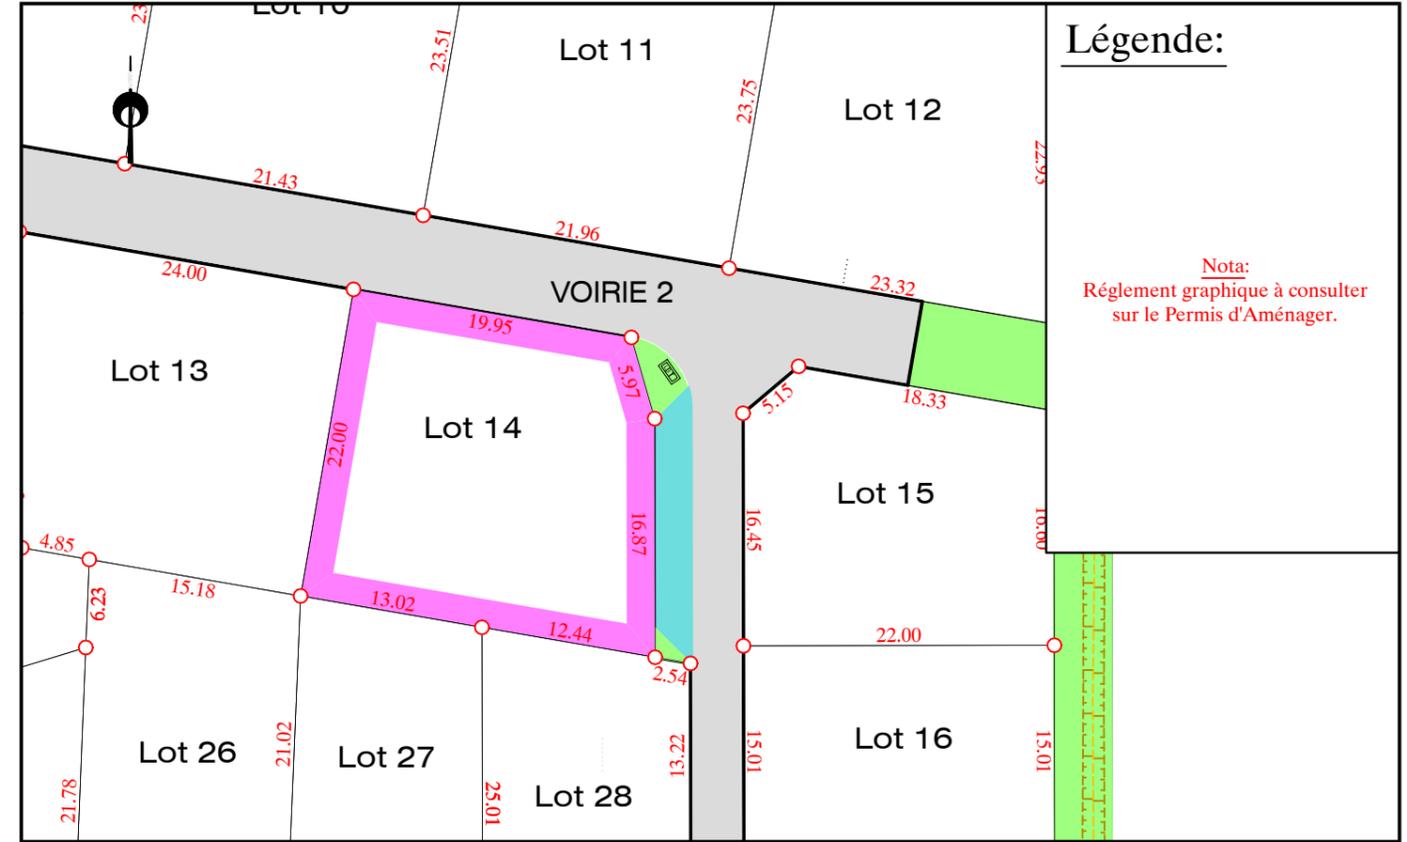

Légende:

Nota:
Règlement graphique à consulter sur le Permis d'Aménager.

EXTRAIT DE PLANS VRD - Echelle: 1/500

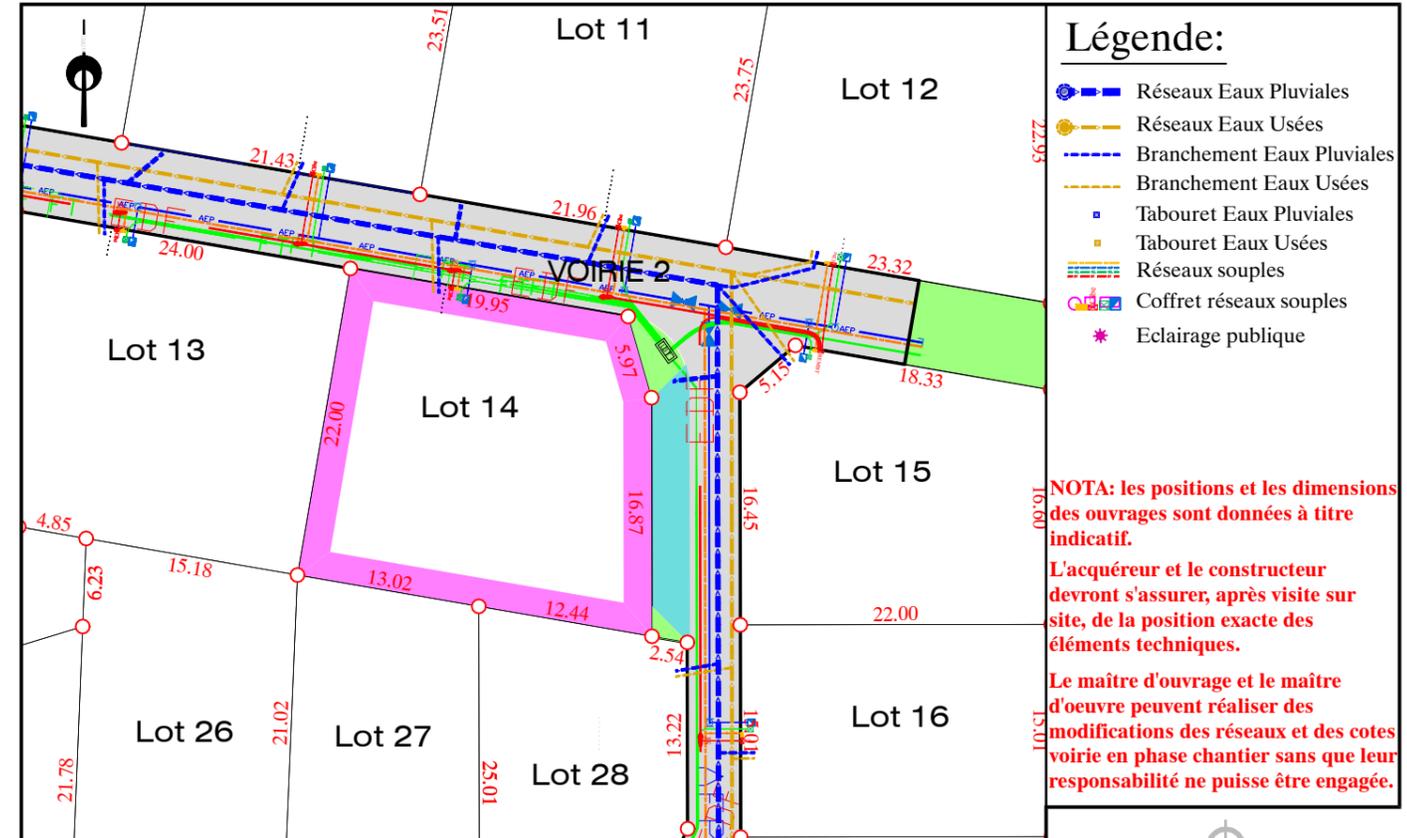

Légende:

- Réseaux Eaux Pluviales
- Réseaux Eaux Usées
- Branchement Eaux Pluviales
- Branchement Eaux Usées
- Tabouret Eaux Pluviales
- Tabouret Eaux Usées
- Réseaux souples
- Coffret réseaux souples
- * Eclairage public

NOTA: les positions et les dimensions des ouvrages sont données à titre indicatif.

L'acquéreur et le constructeur devront s'assurer, après visite sur site, de la position exacte des éléments techniques.

Le maître d'oeuvre et le maître d'œuvre peuvent réaliser des modifications des réseaux et des cotes voirie en phase chantier sans que leur responsabilité ne puisse être engagée.