



Date: 12/04/2021
PLAN DE VENTE - LOT n° 17
Cadastre: Section AE - n° 145 Surface projet: 330 m² Surface de Plancher: --- m²

PLAN DE SITUATION - Sans échelle

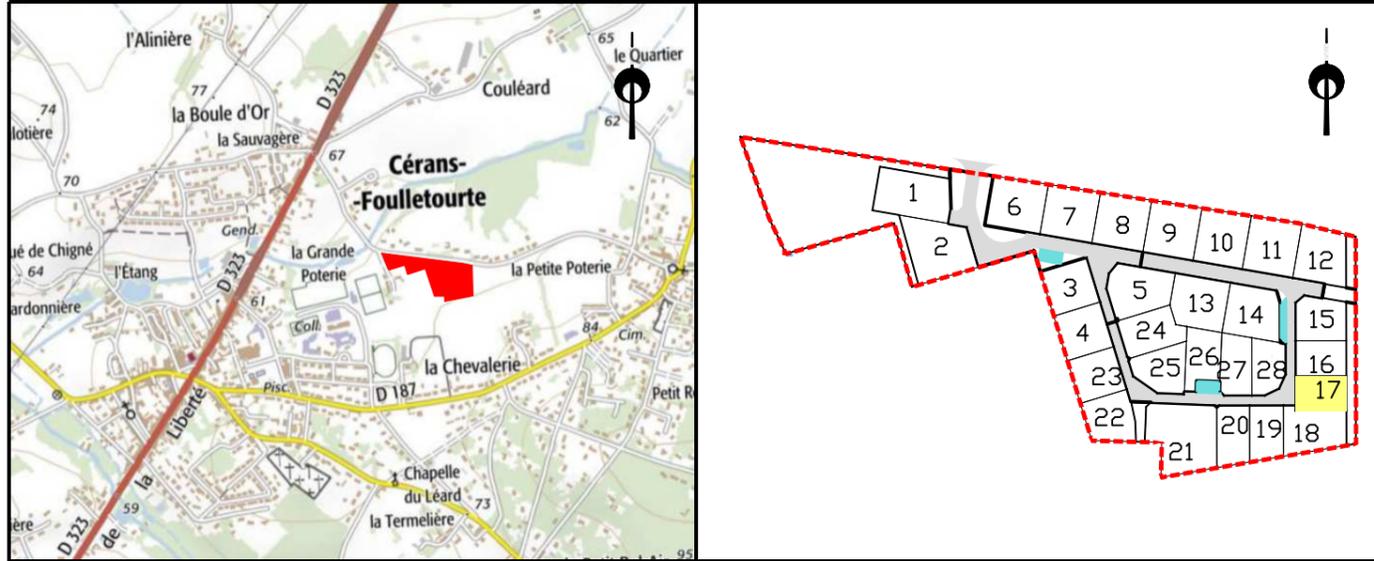


PLAN DE BORNAGE- Echelle: 1/500

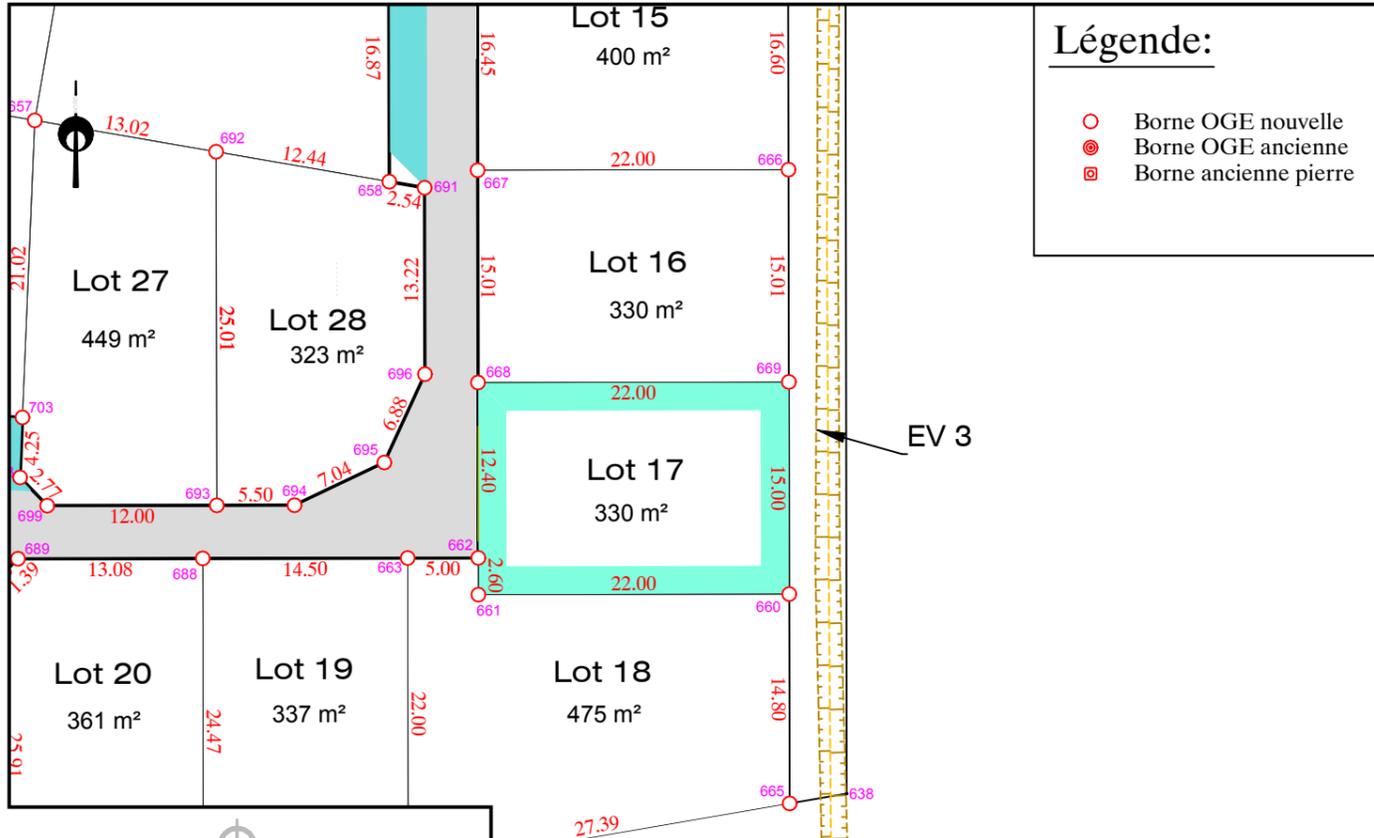

Nota: Les surfaces et cotes périmétriques sont données à titre indicatif.
Elles ne seront définitives qu'après bornage des lots et réalisation du document d'arpentage de division.

EXTRAIT DU REGLEMENT GRAPHIQUE - Echelle: 1/500

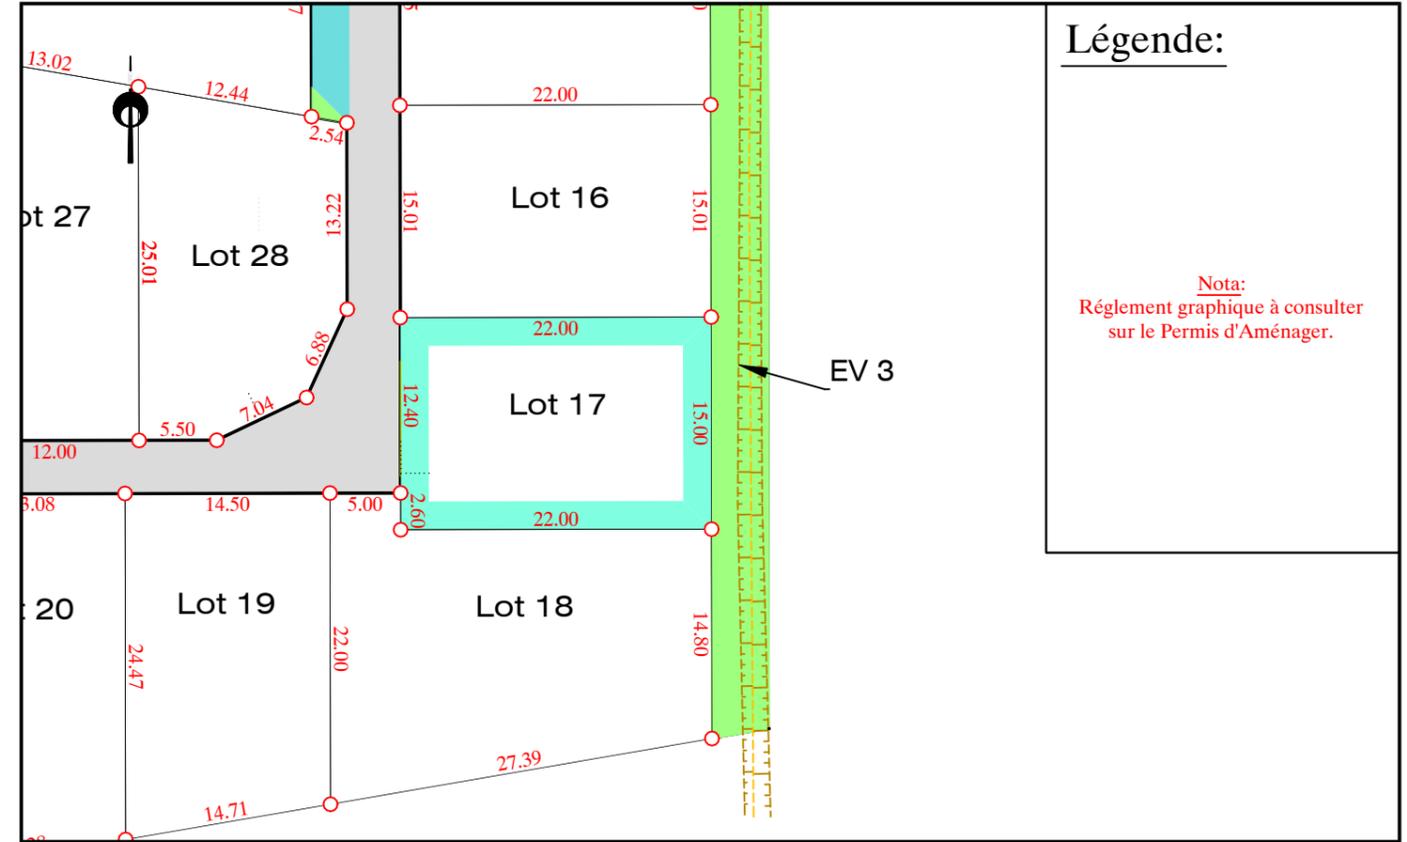

EXTRAIT DE PLANS VRD - Echelle: 1/500

