



Date: 12/04/2021  
**PLAN DE VENTE - LOT n° 19**  
Cadastre: Section AE - n° 147 Surface projet: 337 m<sup>2</sup> Surface de Plancher: --- m<sup>2</sup>

PLAN DE SITUATION - Sans échelle

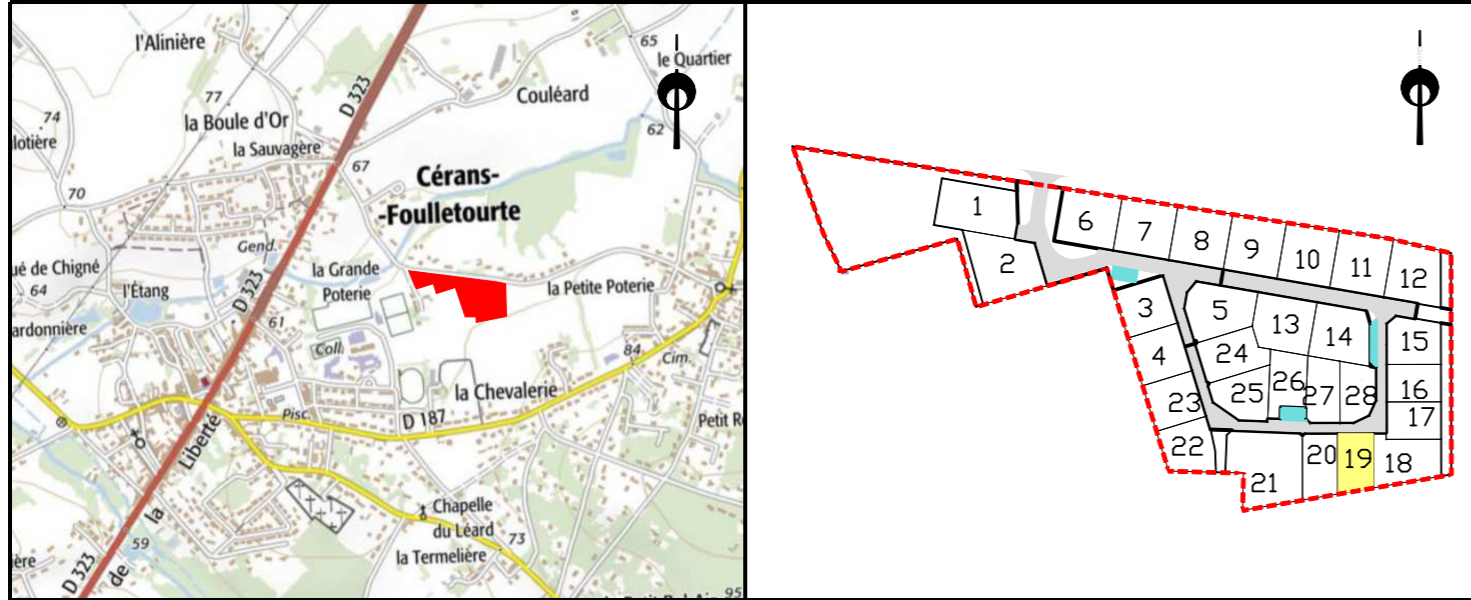


PLAN DE BORNAGE- Echelle: 1/500

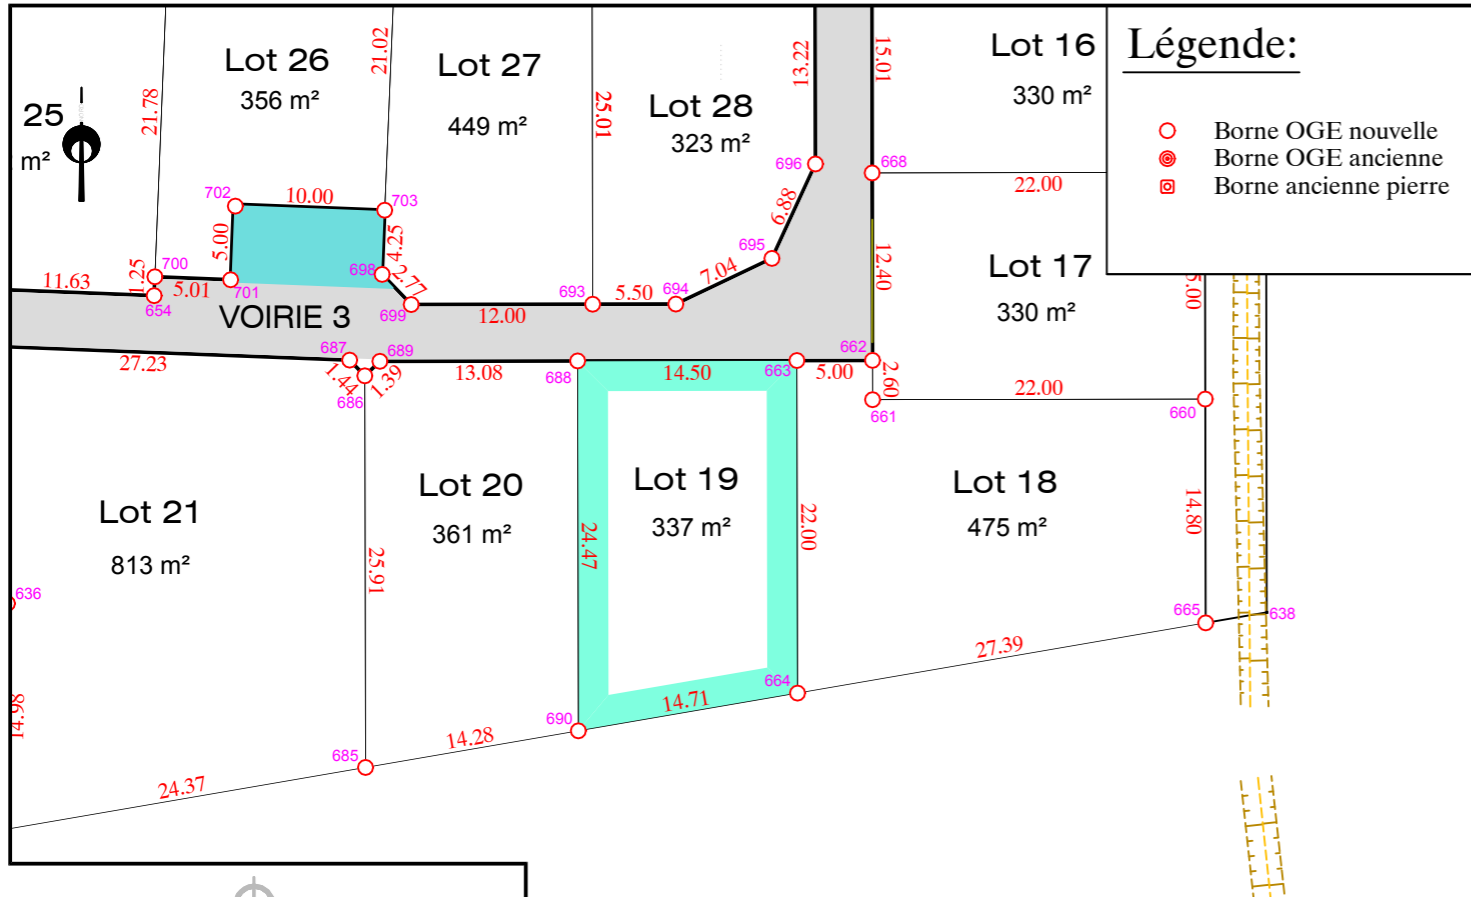

*Nota:* Les surfaces et cotes périmétriques sont données à titre indicatif.  
Elles ne seront définitives qu'après bornage des lots et réalisation du document d'arpentage de division.

EXTRAIT DU REGLEMENT GRAPHIQUE - Echelle: 1/500

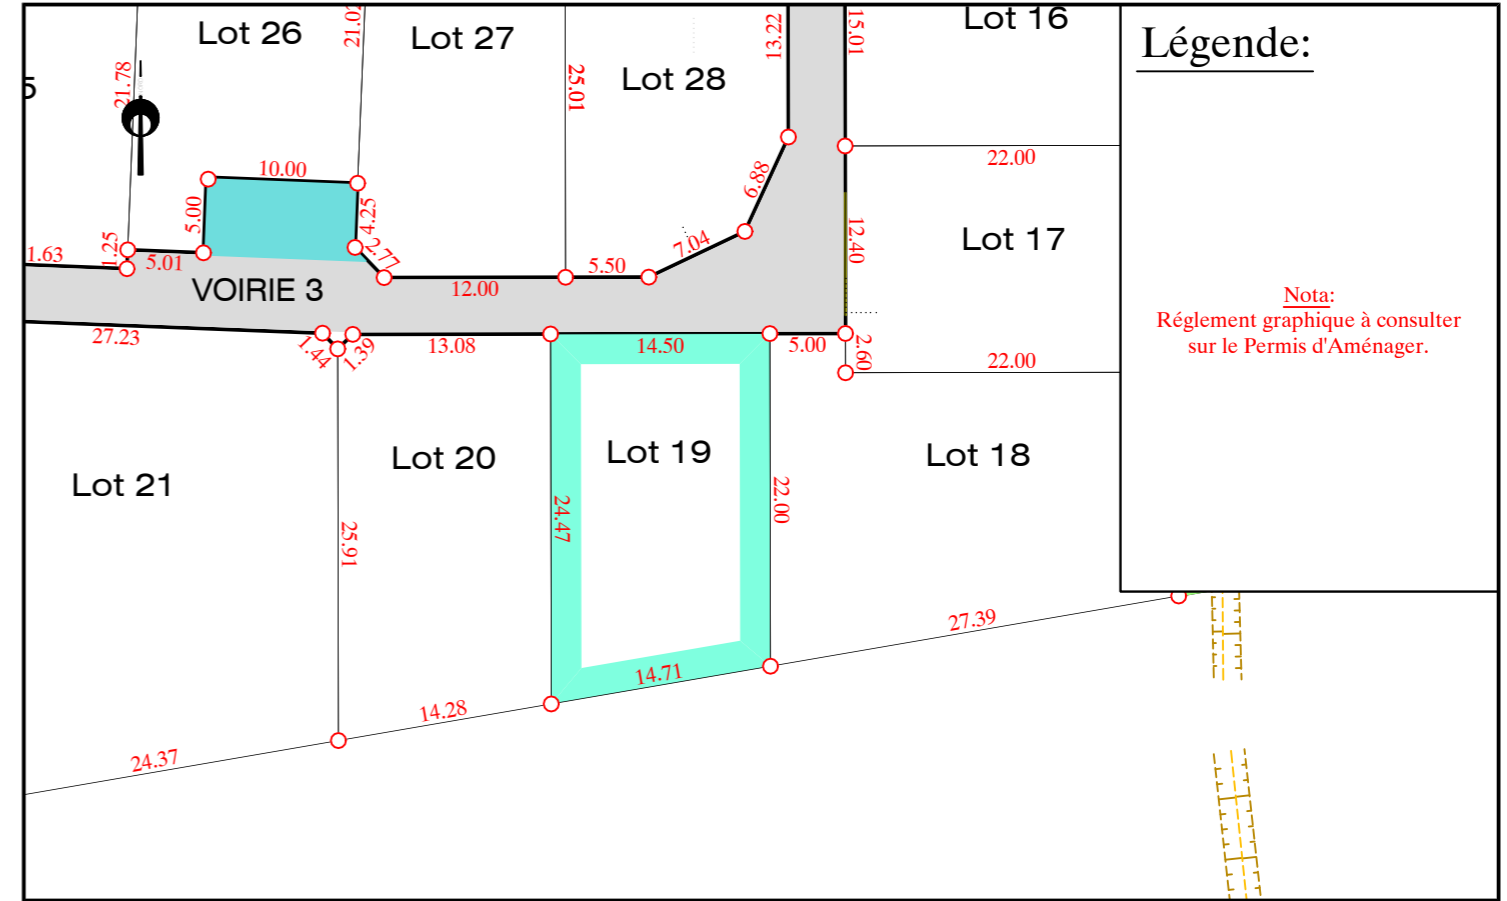

EXTRAIT DE PLANS VRD - Echelle: 1/500

