

Date: 12/04/2021


PLAN DE VENTE - LOT n° 20

Cadastre: Section AE - n° 148


Surface projet: 361 m²

Surface de Plancher: --- m²

PLAN DE SITUATION - Sans échelle

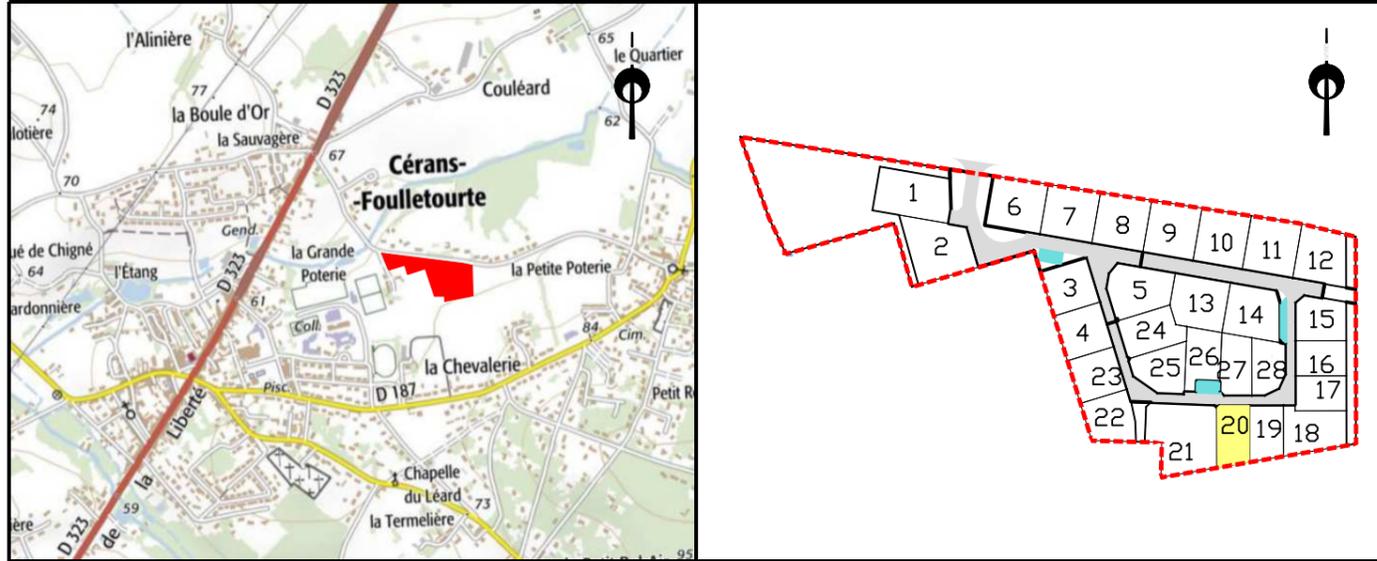


EXTRAIT DU REGLEMENT GRAPHIQUE - Echelle: 1/500

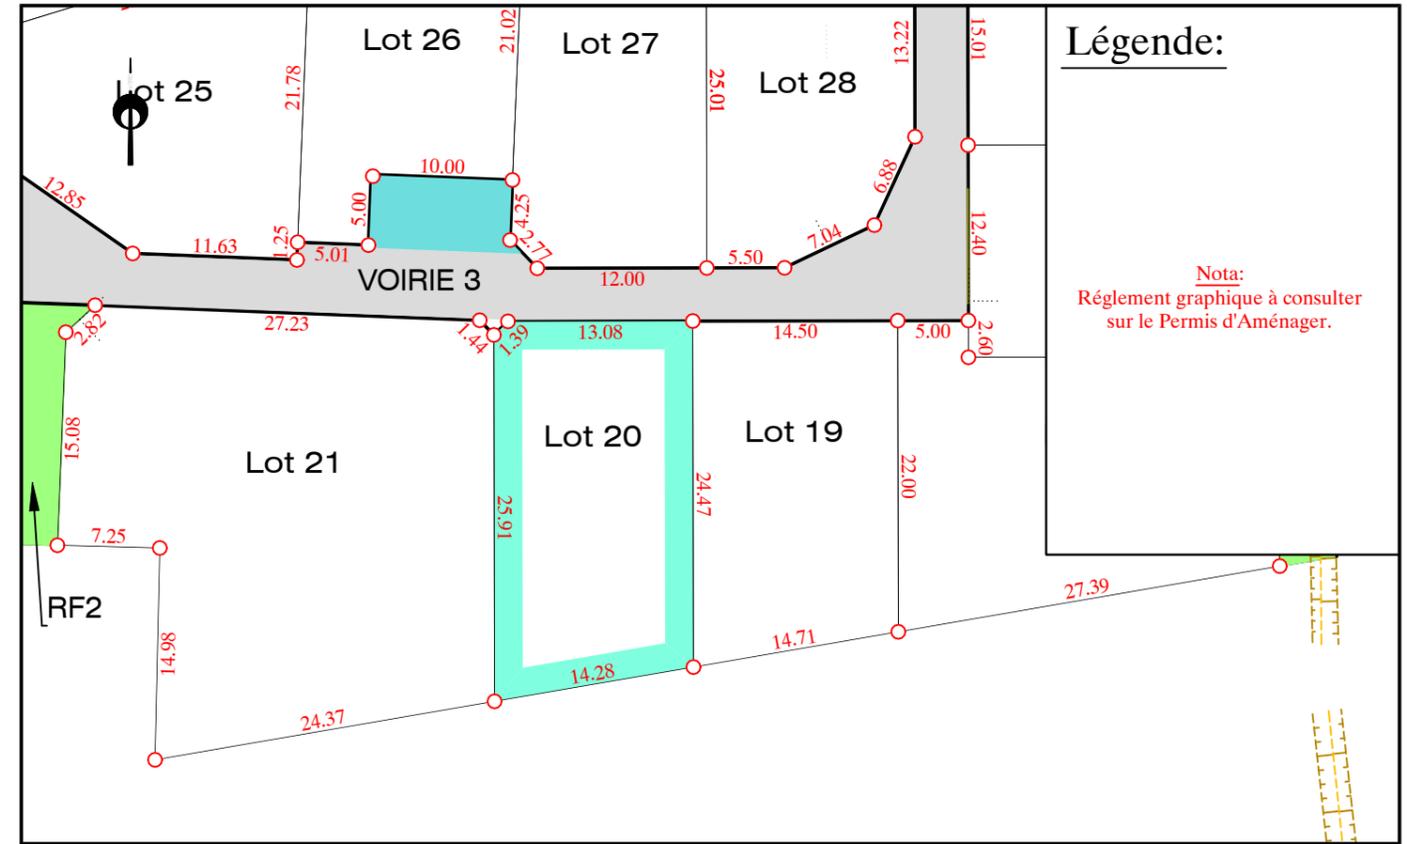


Légende: Nota: Règlement graphique à consulter sur le Permis d'Aménager.

PLAN DE BORNAGE- Echelle: 1/500

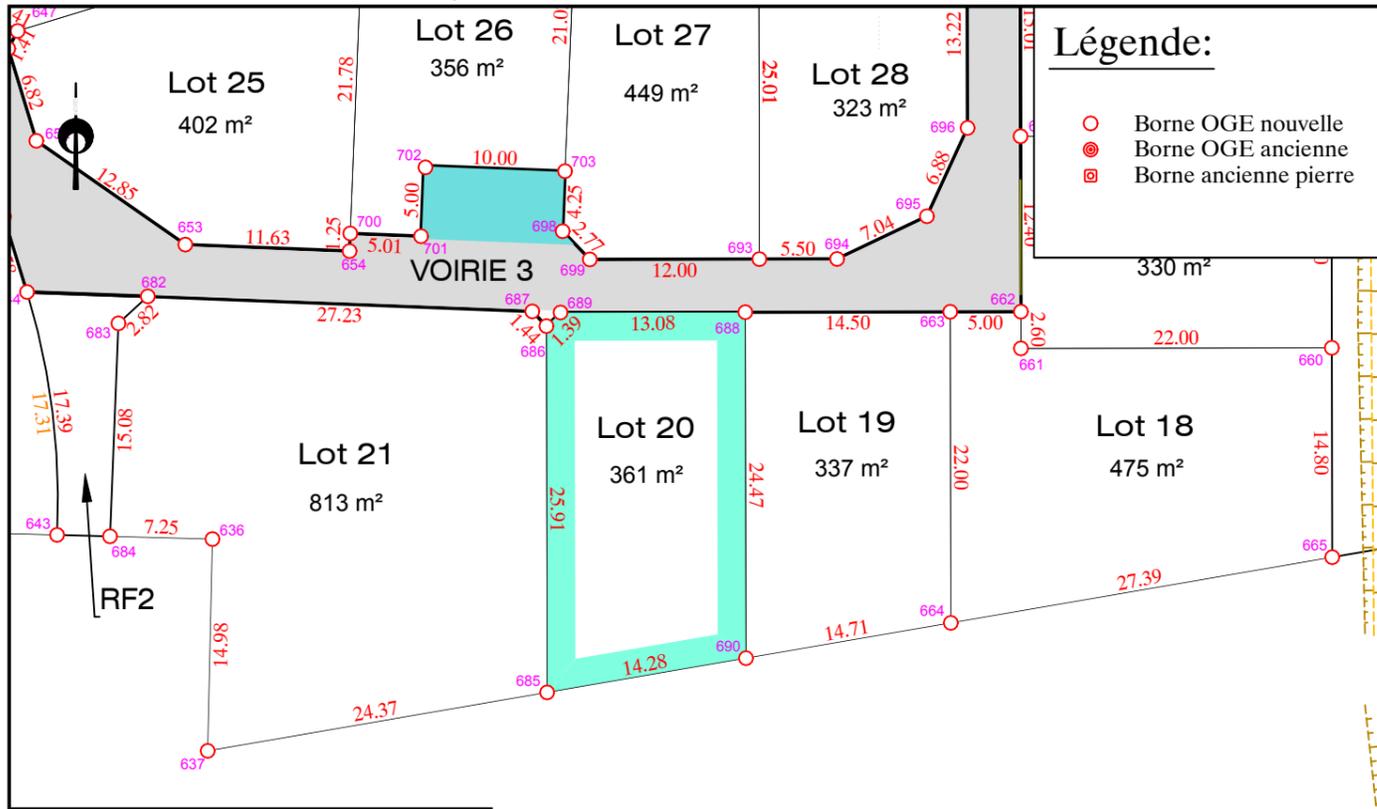

Légende: Borne OGE nouvelle, Borne OGE ancienne, Borne ancienne pierre

EXTRAIT DE PLANS VRD - Echelle: 1/500

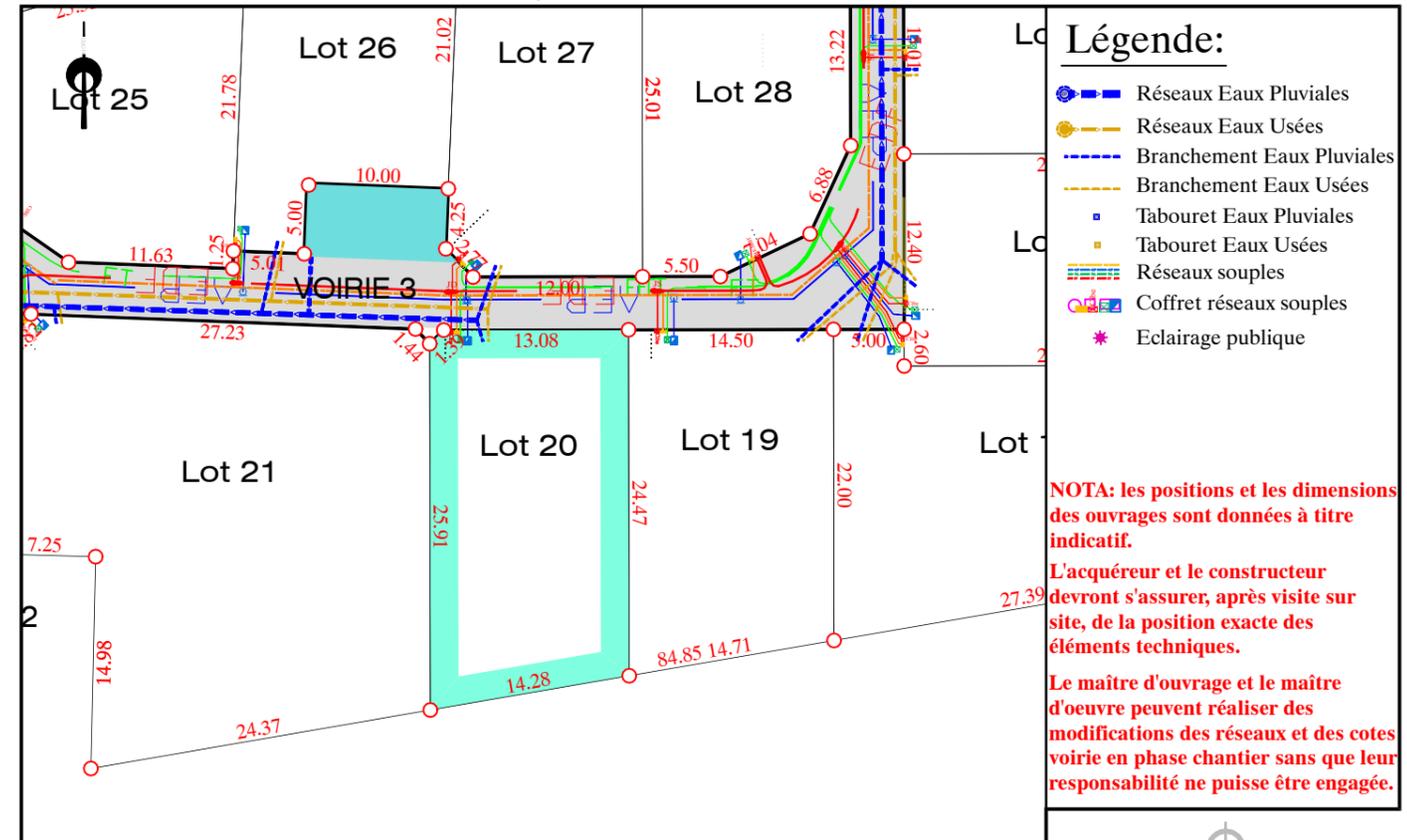

Légende: Réseaux Eaux Pluviales, Réseaux Eaux Usées, Branchement Eaux Pluviales, Branchement Eaux Usées, Tabouret Eaux Pluviales, Tabouret Eaux Usées, Réseaux souples, Coffret réseaux souples, Eclairage public

NOTA: les positions et les dimensions des ouvrages sont données à titre indicatif. L'acquéreur et le constructeur devront s'assurer, après visite sur site, de la position exacte des éléments techniques. Le maître d'oeuvre peut réaliser des modifications des réseaux et des cotes voirie en phase chantier sans que leur responsabilité ne puisse être engagée.