

Département de la Sarthe
Commune de DOMFRONT EN CHAMPAGNE
Lotissement "Le Domaine des Bréjons IV-2"

Date: 20/12/2022


PLAN DE VENTE - LOT 9

Cadastre: Section ZS - n° 219


Surface d'arpentage: 662 m²

Surf. de Plancher
Maxi: 185 m²


PLAN DE SITUATION - Sans échelle

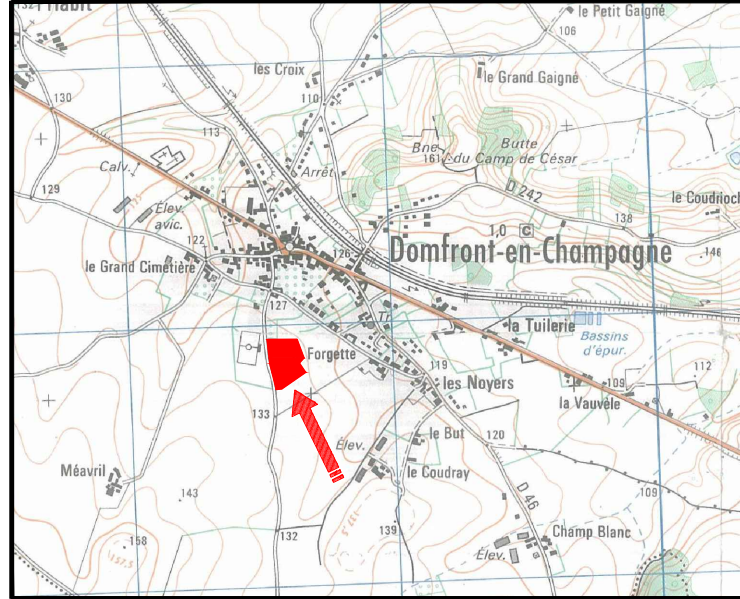


PLAN D'ENSEMBLE - Sans échelle

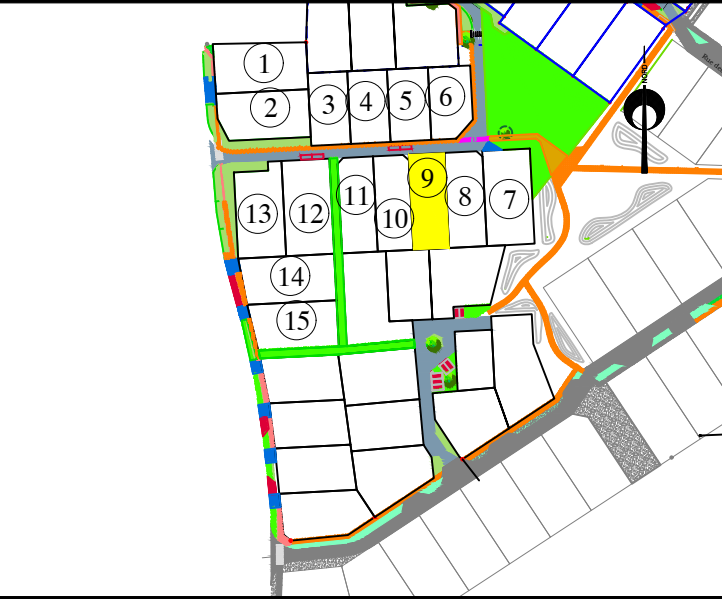

PLAN DE BORNAGE - Echelle: 1/500

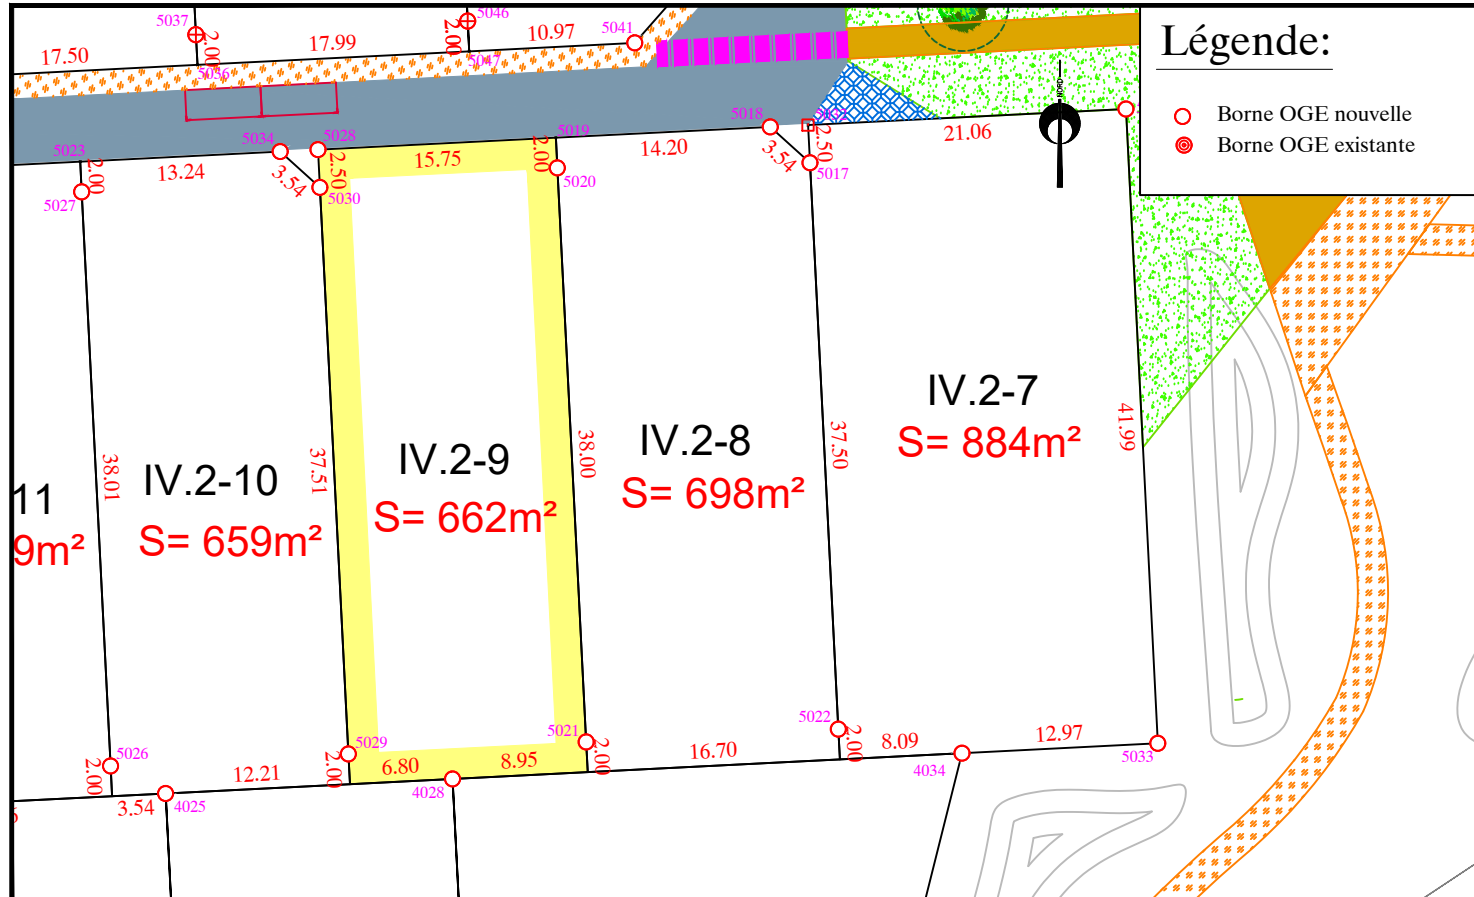

EXTRAIT DU PLAN DE COMPOSITION - Echelle: 1/500

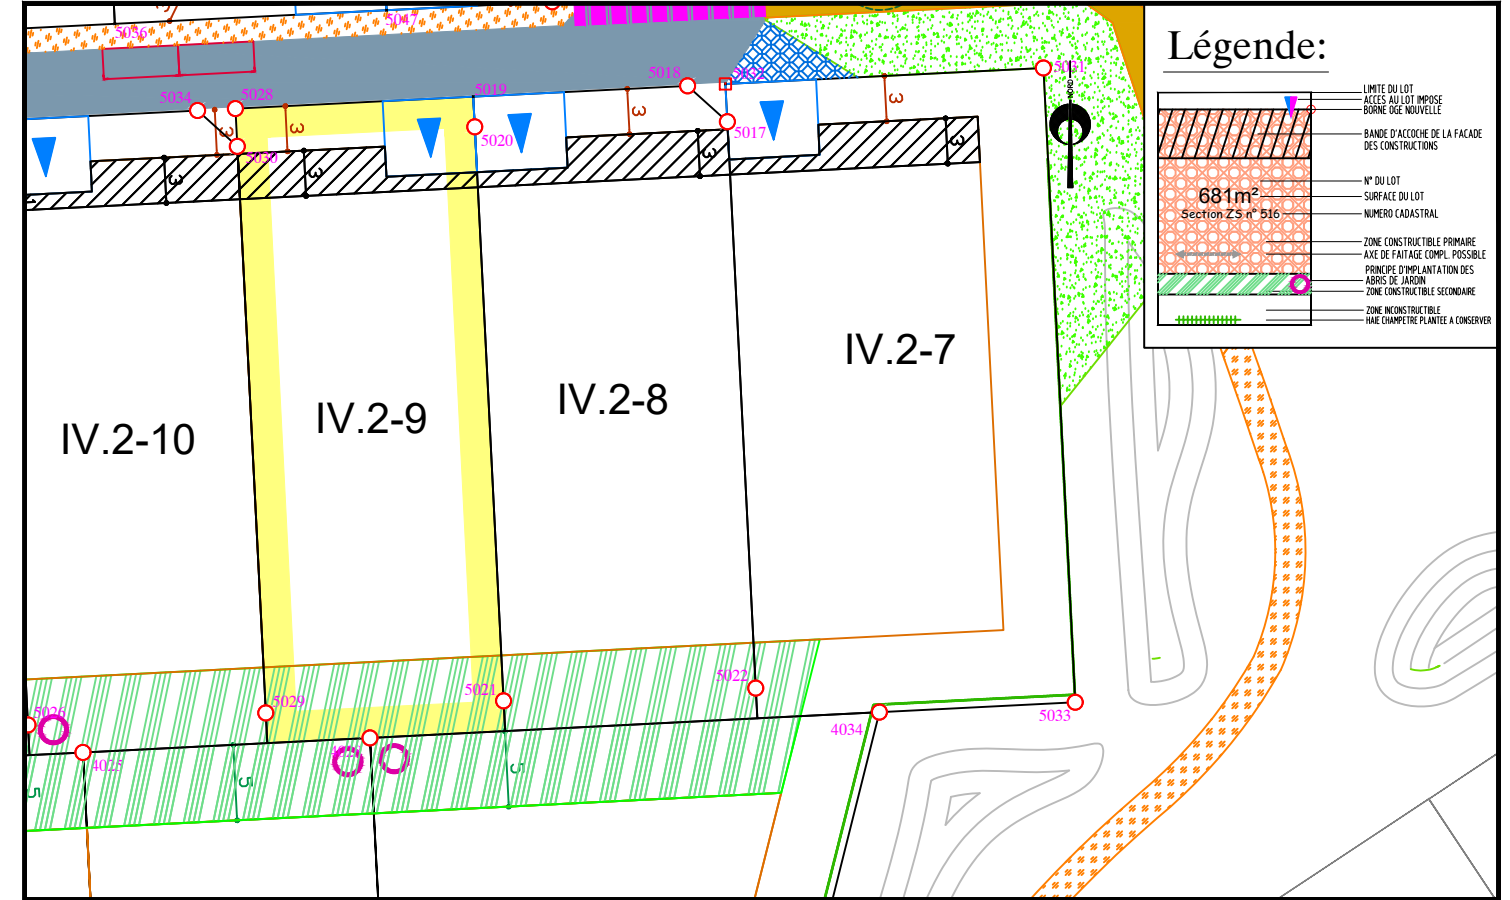

EXTRAIT DE PLANS VRD - Echelle: 1/500

