

Date: 03/09/2021

PLAN DE VENTE PROVISOIRE - LOT 10



Cadastre: Section ZS - n° ---

Surface d'arpentage: 658 m²


Surf. de Plancher
Maxi: 175 m²

PLAN DE SITUATION – Sans échelle

PLAN D'ENSEMBLE – Sans échelle

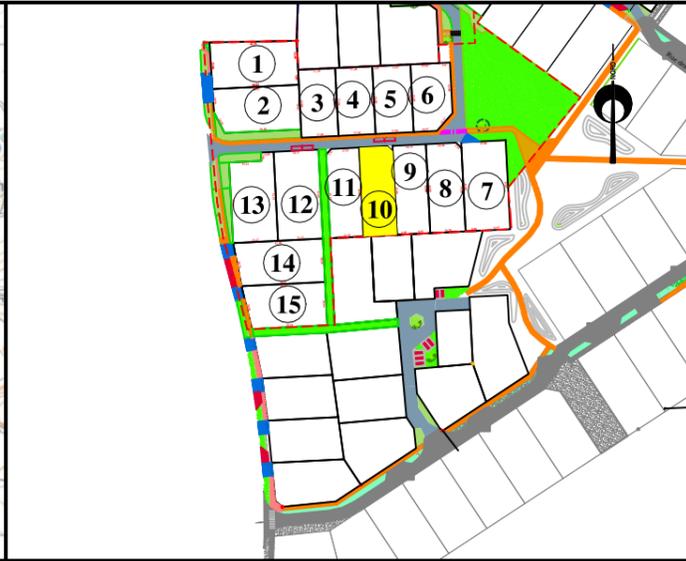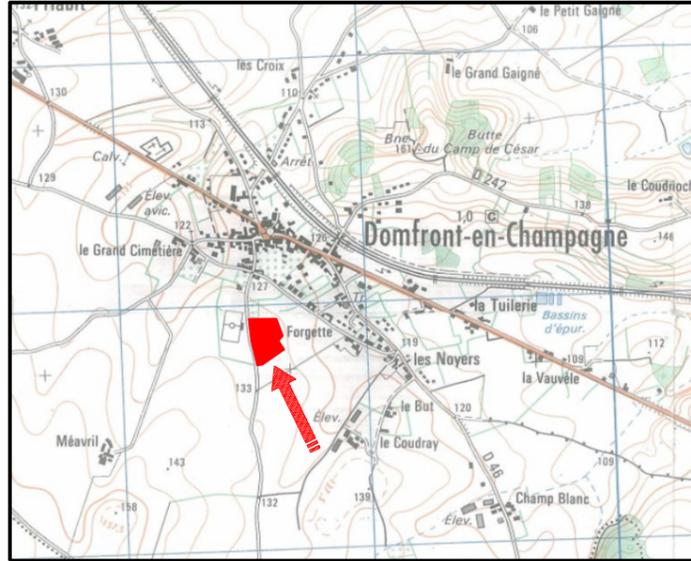


PLAN DE BORNAGE – Echelle: 1/500

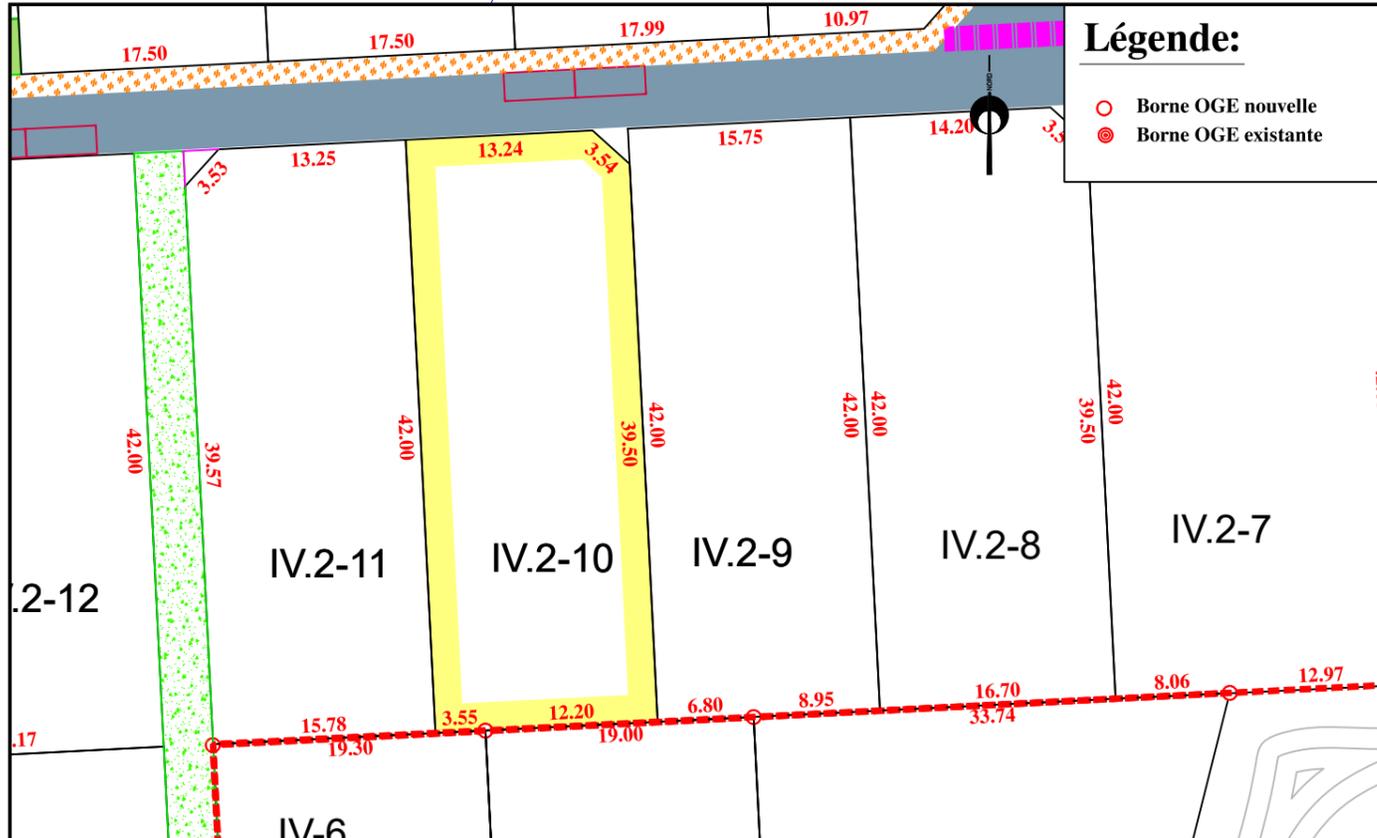

NOTA: L'utilisateur est tenu de veiller à la stabilité des bornes, piquets ou repères portés au présent document, notamment par vérification des cotes ou autres indications qu'il comporte. Il signalera en temps utile au Géomètre toutes discordances qu'il pourrait constater.

EXTRAIT DU PLAN DE COMPOSITION – Echelle: 1/500

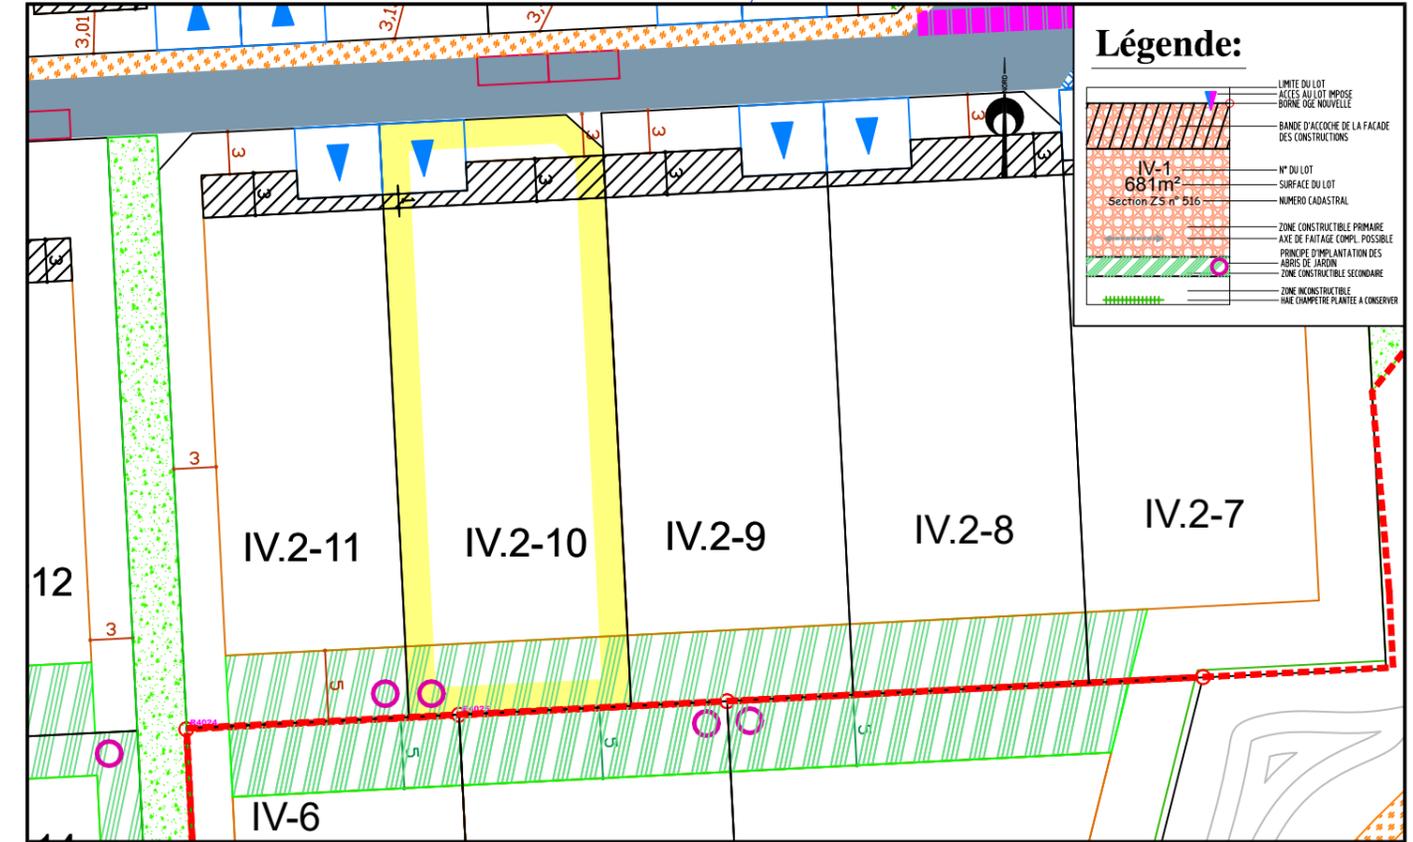

EXTRAIT DE PLANS VRD – Echelle: 1/500

