
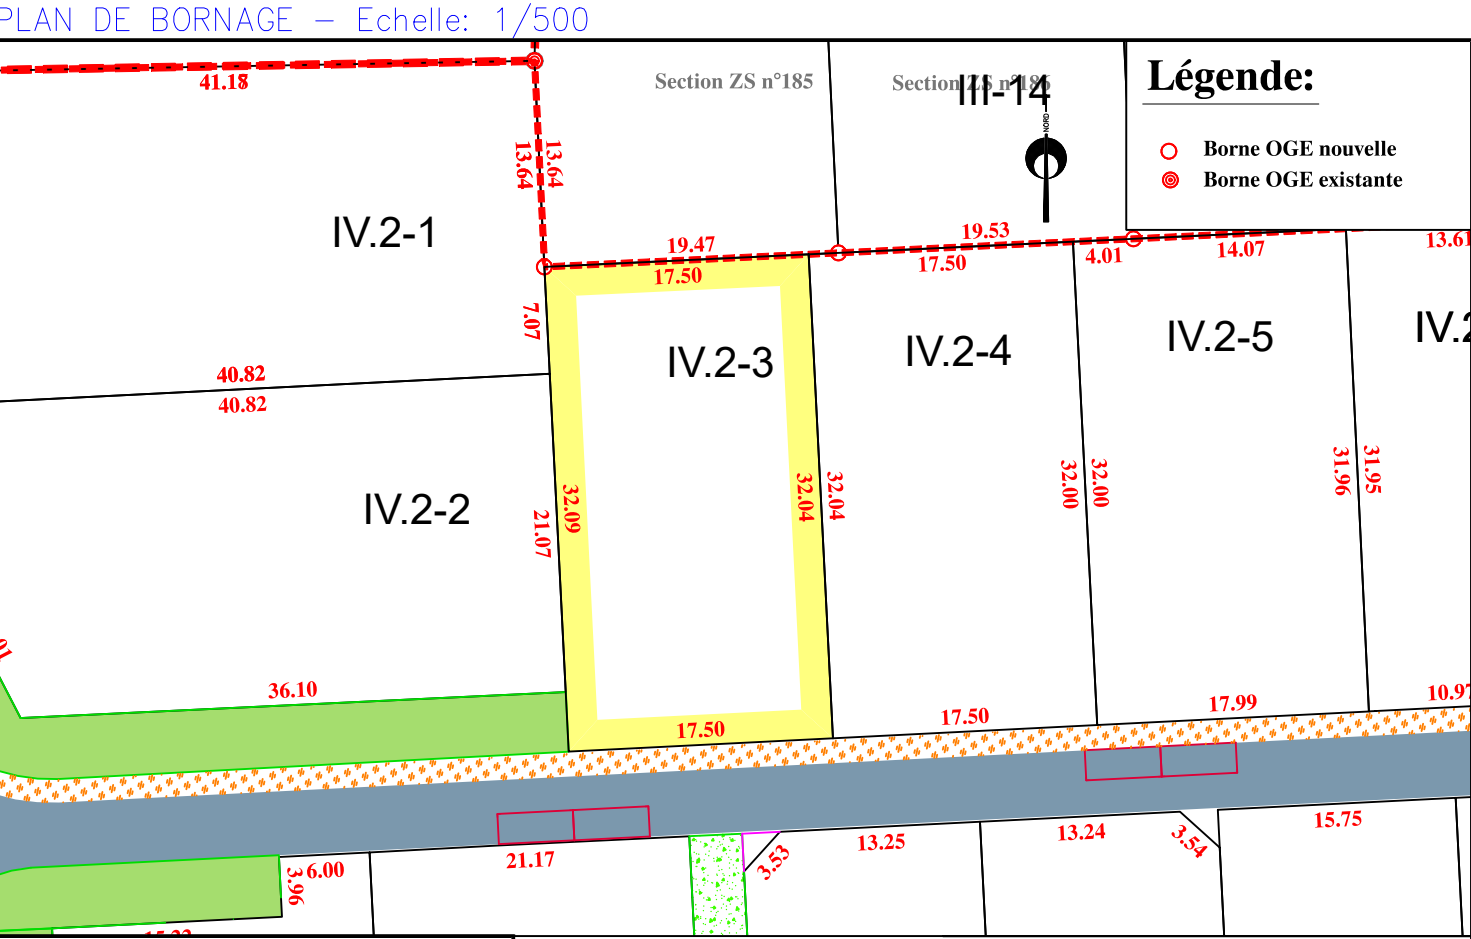


Département de la Sarthe
Commune de DOMFRONT EN CHAMPAGNE
Lotissement "Le Domaine des Bréjons IV-2"


Date: 02/09/2019

Date: 03/09/2021
Cadastre: Section ZS - n° ---
Surface d'arpentage: 561 m²
Surf. de Plancher
Maxi: 160 m²

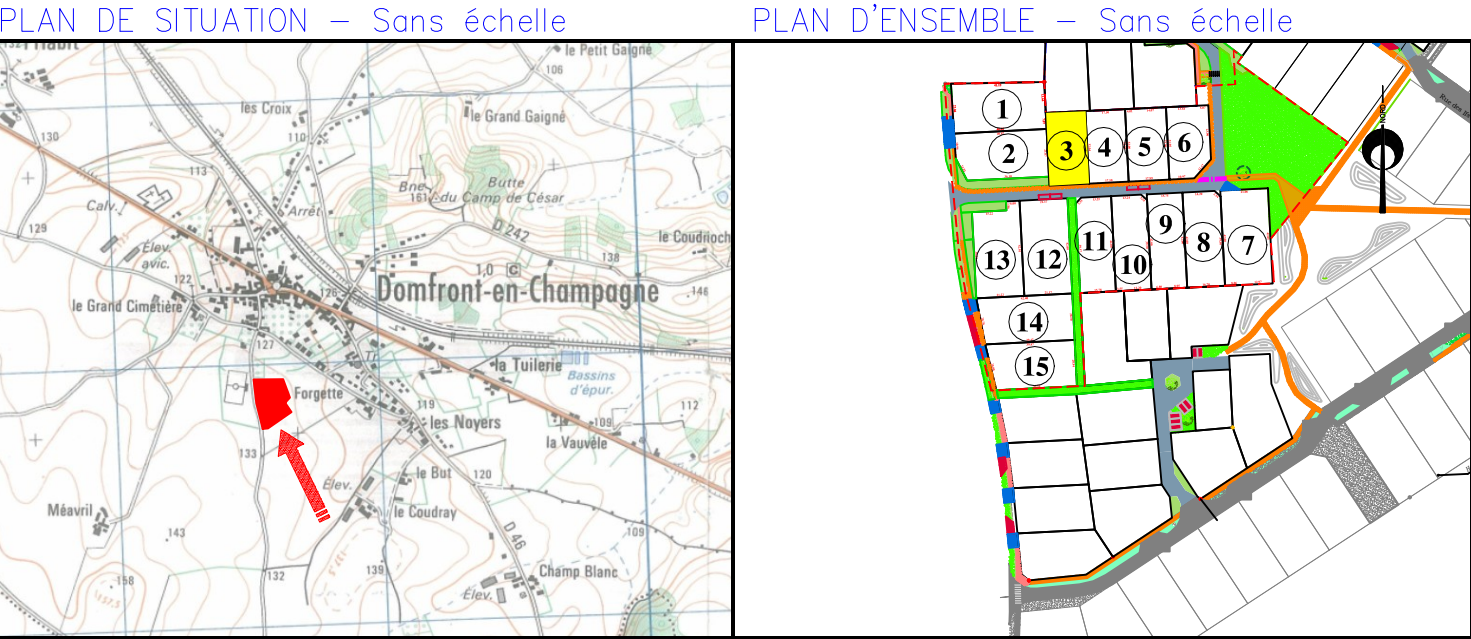

NOTA: L'utilisateur est tenu de veiller à la stabilité des bornes, piquets ou repères portés au présent document, notamment par vérification des cotes ou autres indications qu'il comporte. Il signalera en temps utile au Géomètre toutes discordances qu'il pourrait constater.

EXTRAIT DU PLAN DE COMPOSITION – Echelle: 1/500

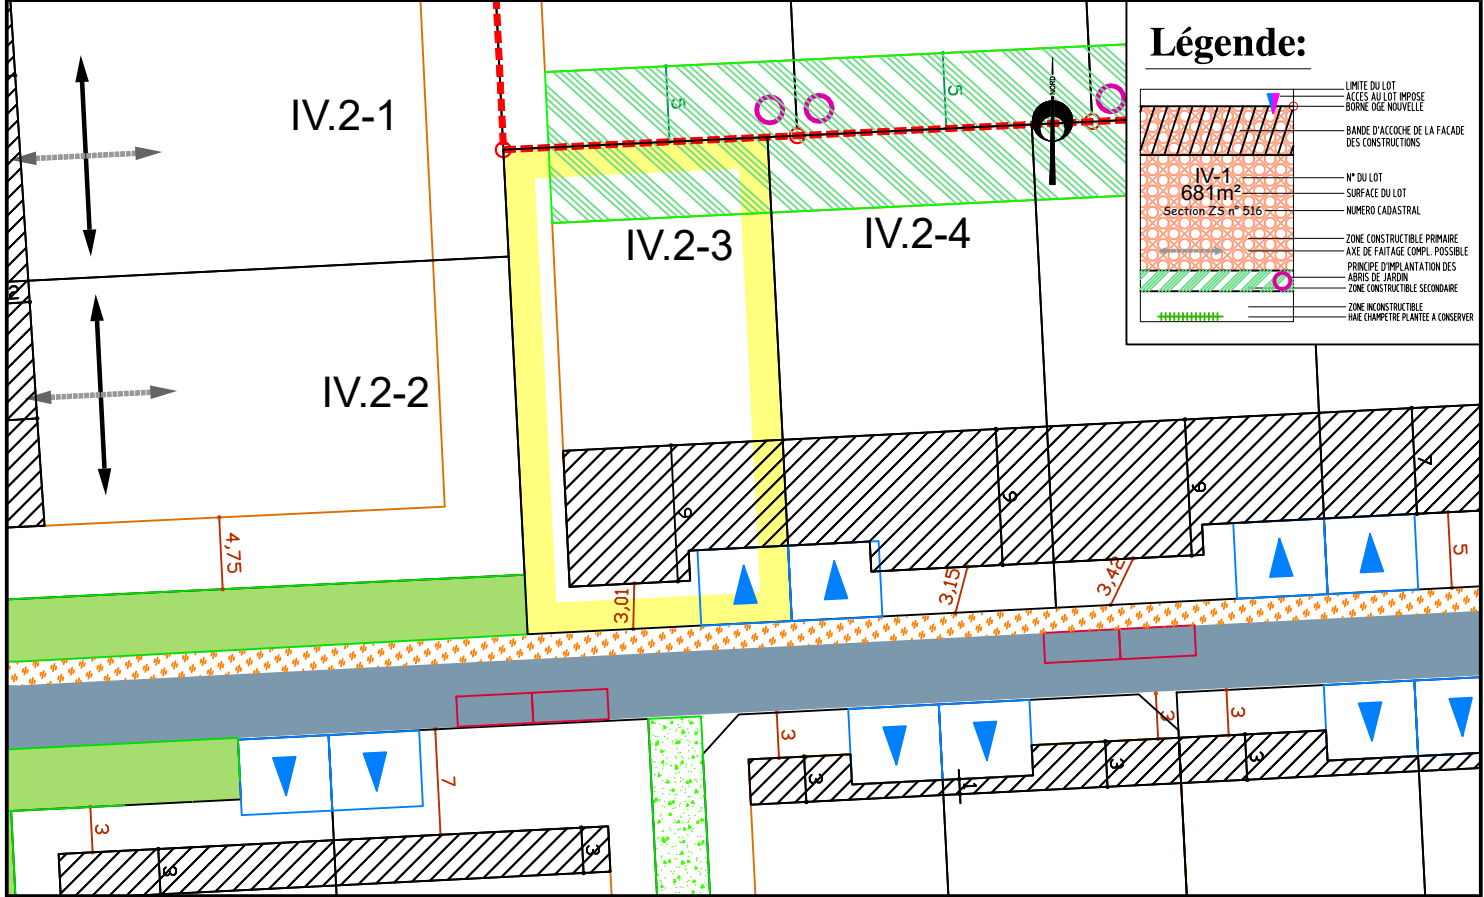

EXTRAIT DE PLANS VRD – Echelle: 1/500

