



Département de la Sarthe
Commune de DOMFRONT EN CHAMPAGNE
Lotissement "Le Domaine des Bréjons IV-2"

Date: 03/09/2021 **PLAN DE VENTE PROVISOIRE - LOT 6**
 Cadastre: Section ZS - n° --- Surface d'arpentage: 567 m² Surf. de Plancher Maxi: 160 m²


PLAN DE SITUATION – Sans échelle

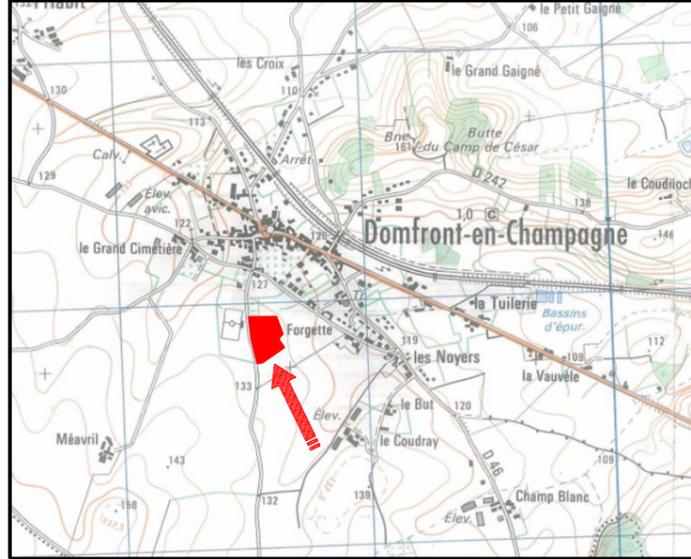

PLAN D'ENSEMBLE – Sans échelle

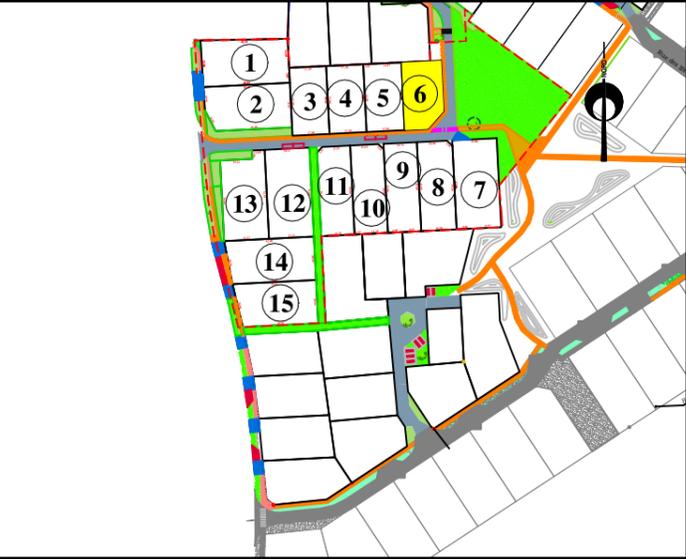


PLAN DE BORNAGE – Echelle: 1/500

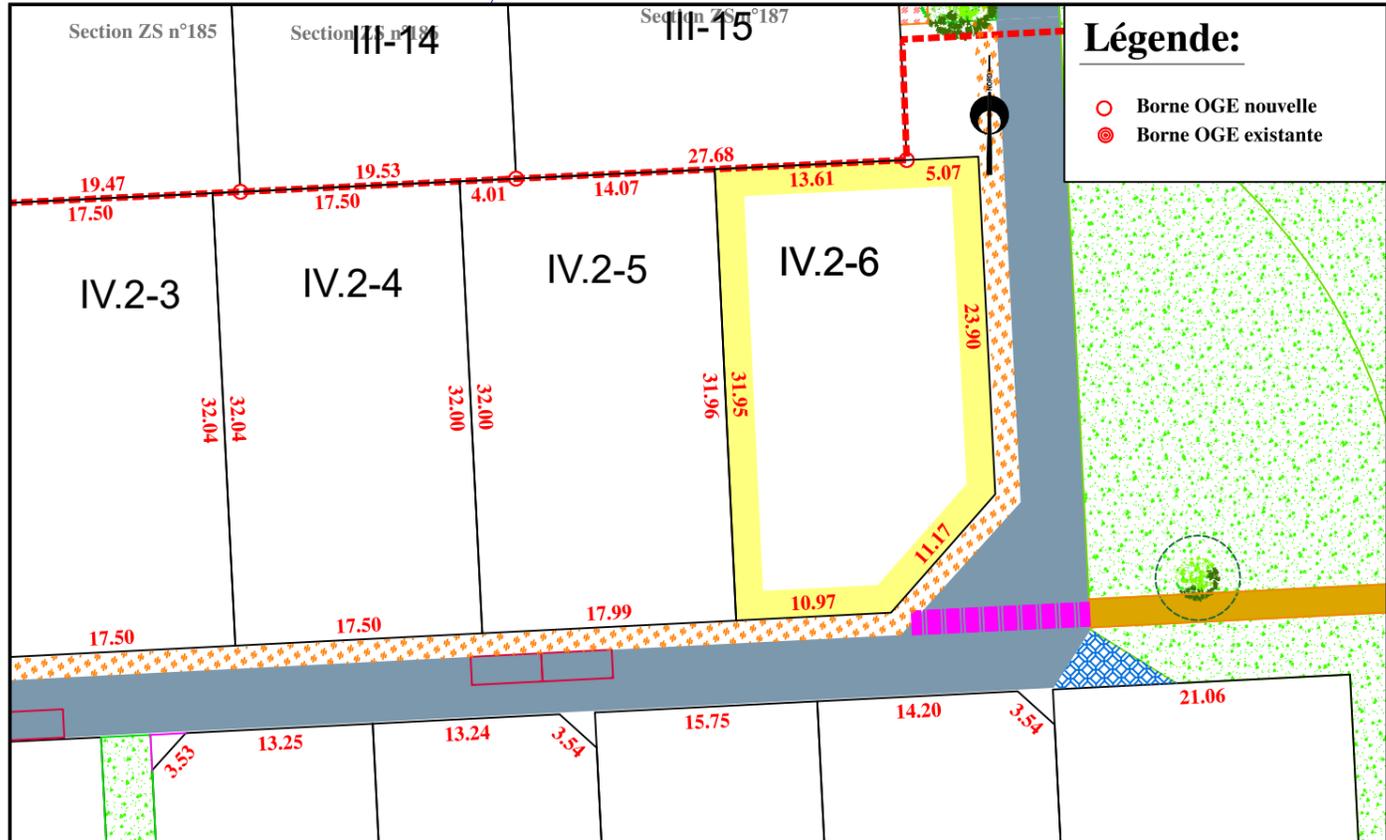

NOTA: L'utilisateur est tenu de veiller à la stabilité des bornes, piquets ou repères portés au présent document, notamment par vérification des cotes ou autres indications qu'il comporte. Il signalera en temps utile au Géomètre toutes discordances qu'il pourrait constater.

EXTRAIT DU PLAN DE COMPOSITION – Echelle: 1/500

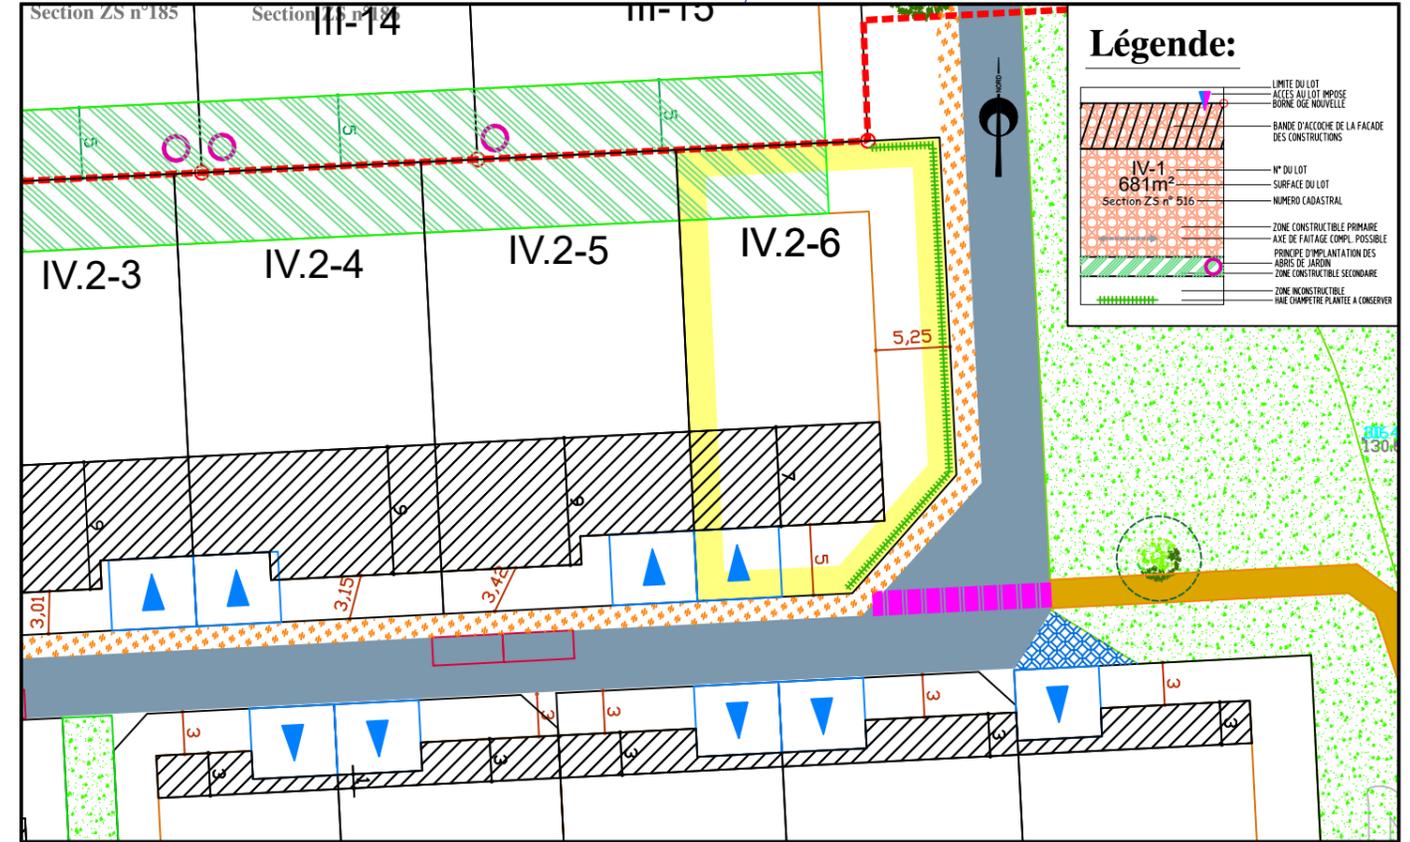

EXTRAIT DE PLANS VRD – Echelle: 1/500

