

Département de la Sarthe
Commune de SOUILLE
Lotissement "Le Domaine de la Lande"





Date: 18/10/2018

PLAN DE VENTE LOT n°16


Cadastre: Section ZE n° 255 Surface arpentée: 527 m² Surface de plancher: 289 m²

PLAN DE SITUATION - Sans échelle

PLAN D'ENSEMBLE - Sans échelle

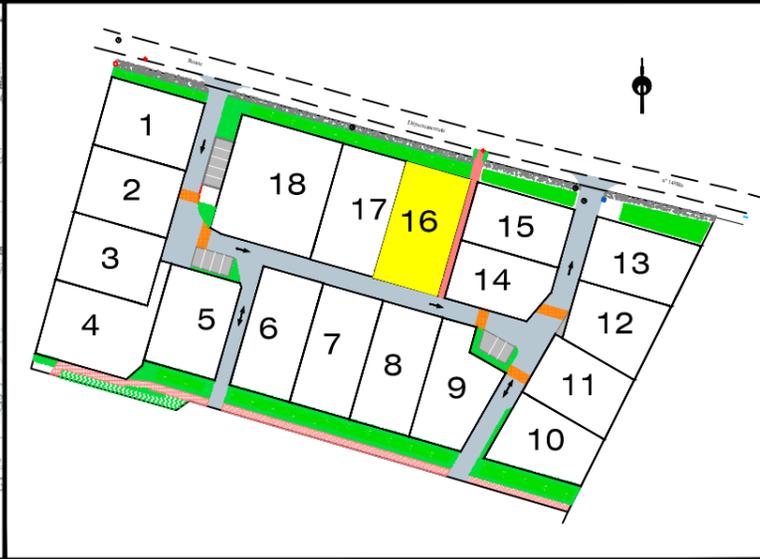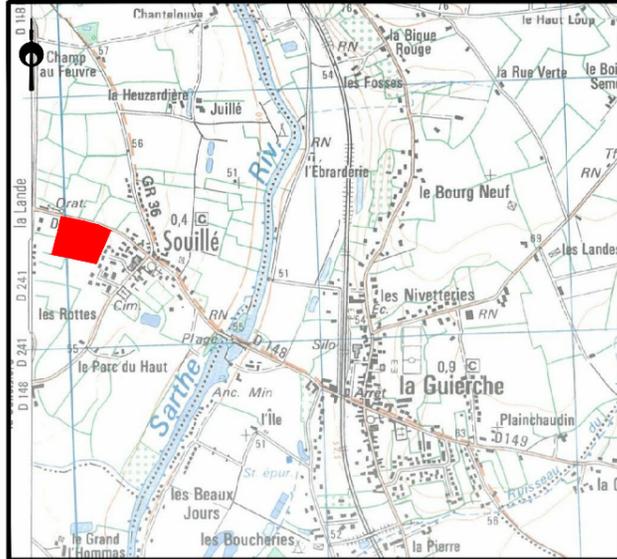


PLAN DE BORNAGE- Echelle: 1/500

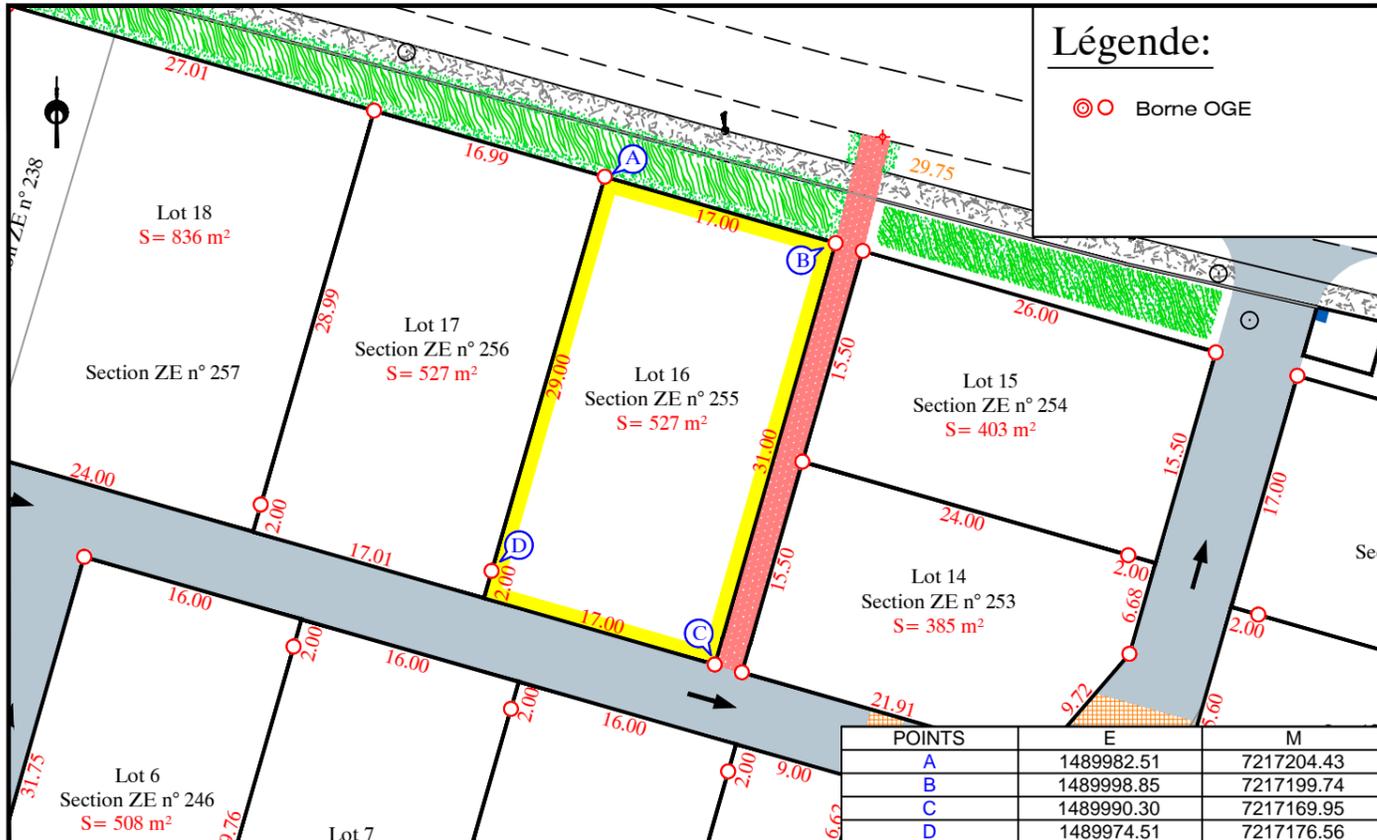


NOTA: L'utilisateur est tenu de veiller à la stabilité des bornes, piquets ou repères portés au présent document, notamment par vérification des cotes ou autres indications qu'il comporte. Il signalera en temps utile au Géomètre toutes discordances qu'il pourrait constater.

EXTRAIT DU REGLEMENT GRAPHIQUE- Echelle: 1/500

Date: 18/10/2018

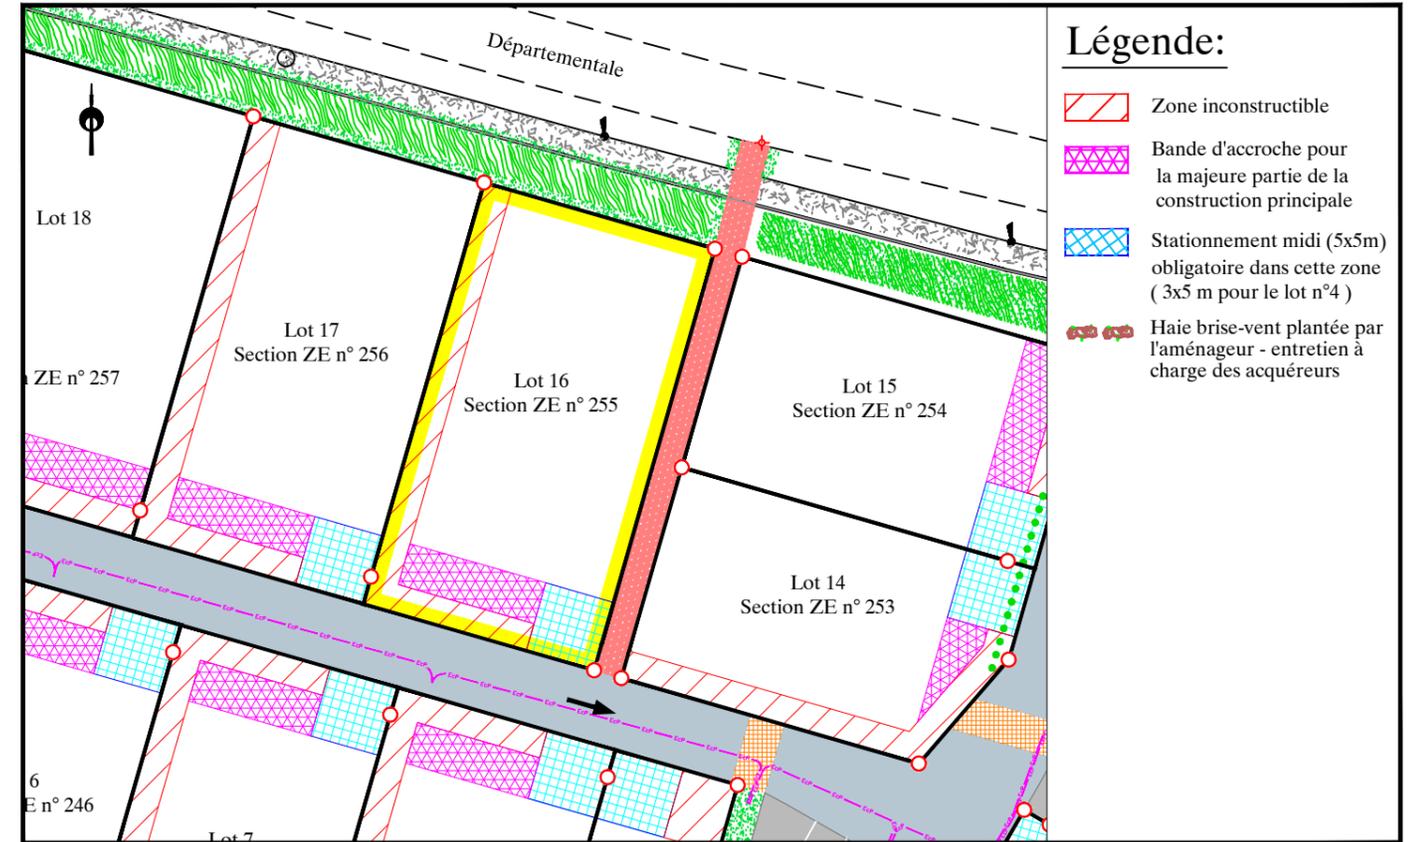

EXTRAIT DE PLANS VRD - Echelle: 1/500

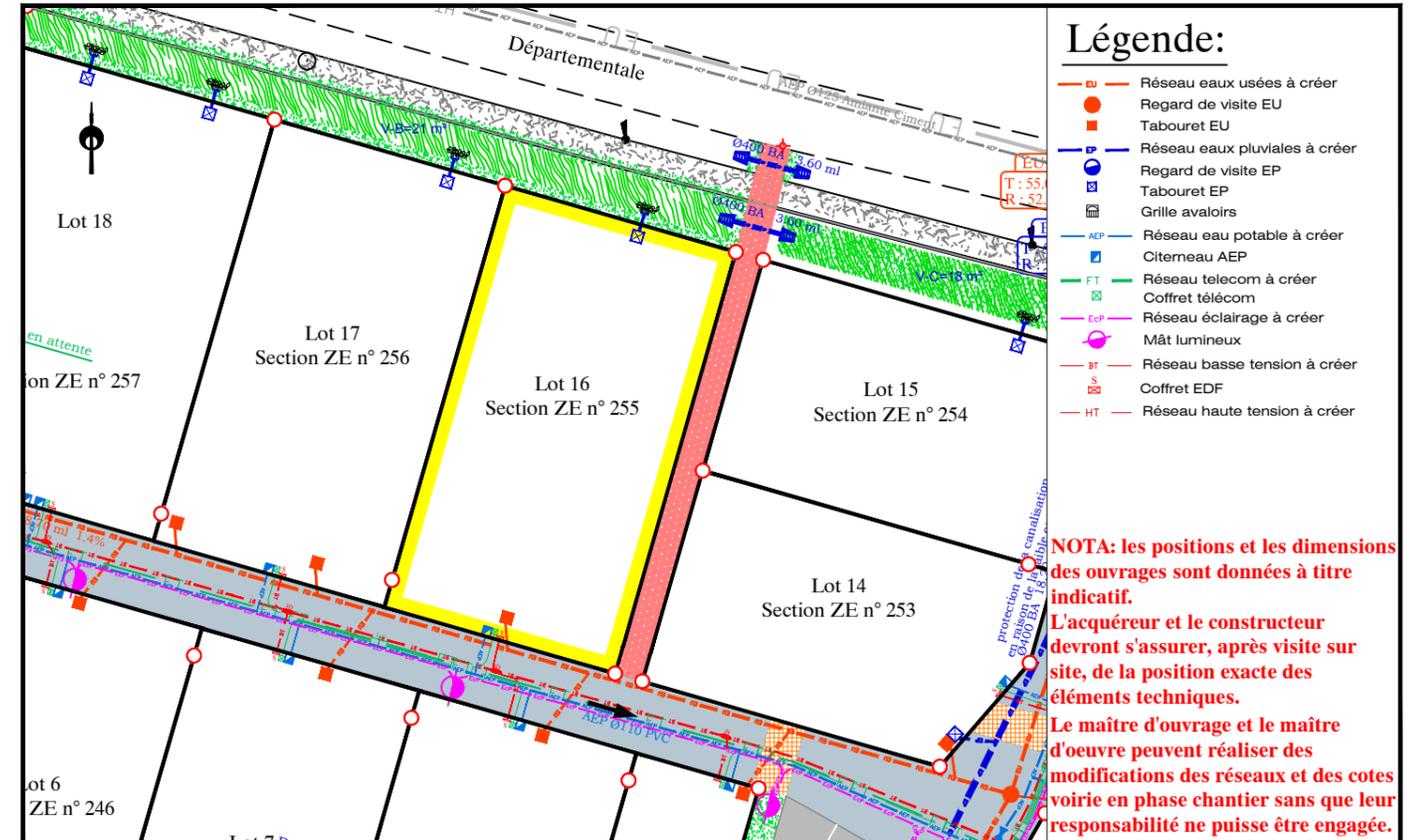

Dossier : LM.252.2011_142137
Fichier: 142137_PDV.dwg



74 avenue du Général de Gaulle - 72000 LE MANS
Tél. 02 43 81 47 28 / Fax. 02 43 81 70 54 / lemans@airegeo.fr



74 avenue du Général de Gaulle - 72000 LE MANS
Tél. 02 43 81 47 28 / Fax. 02 43 81 70 54 / lemans@airegeo.fr