

Date: 18/10/2018

PLAN DE VENTE LOT n°17



Cadastre: Section ZE n° 256

Surface arpentée: 527 m²

Surface de plancher: 289 m²


PLAN DE SITUATION - Sans échelle

PLAN D'ENSEMBLE - Sans échelle

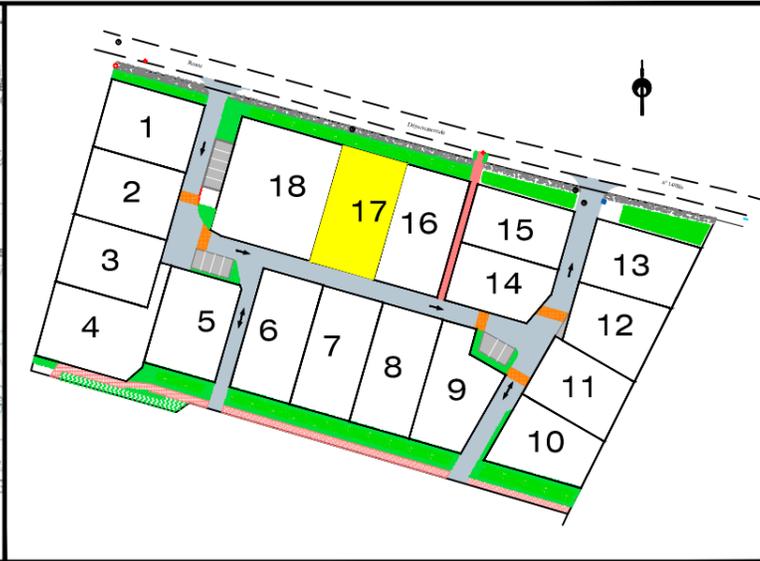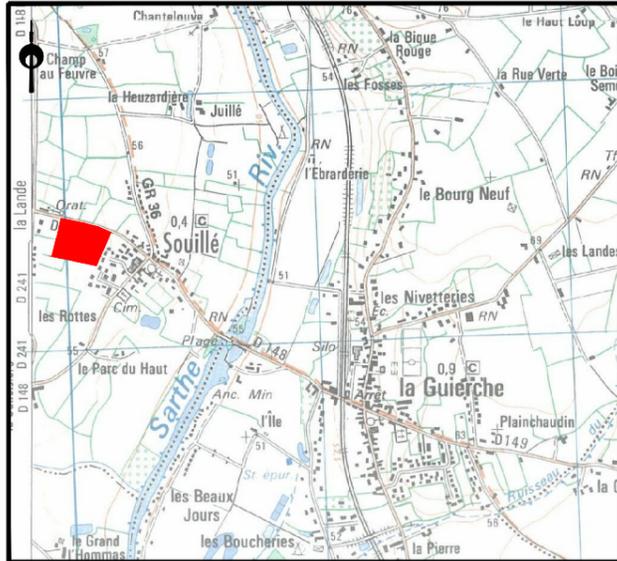

EXTRAIT DU REGLEMENT GRAPHIQUE- Echelle: 1/500

Date: 18/10/2018

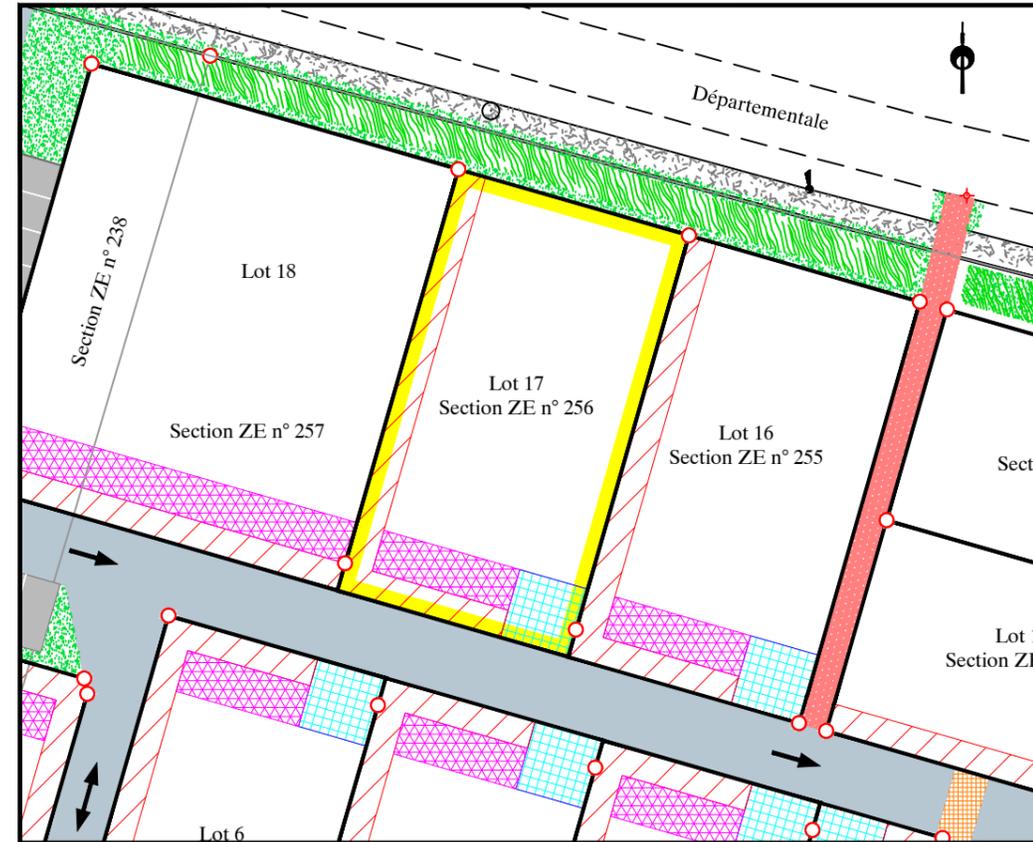


Légende:

- Zone inconstructible
- Bande d'accroche pour la majeure partie de la construction principale
- Stationnement midi (5x5m) obligatoire dans cette zone (3x5 m pour le lot n°4)
- Haie brise-vent plantée par l'aménageur - entretien à charge des acquéreurs

PLAN DE BORNAGE- Echelle: 1/500


EXTRAIT DE PLANS VRD - Echelle: 1/500

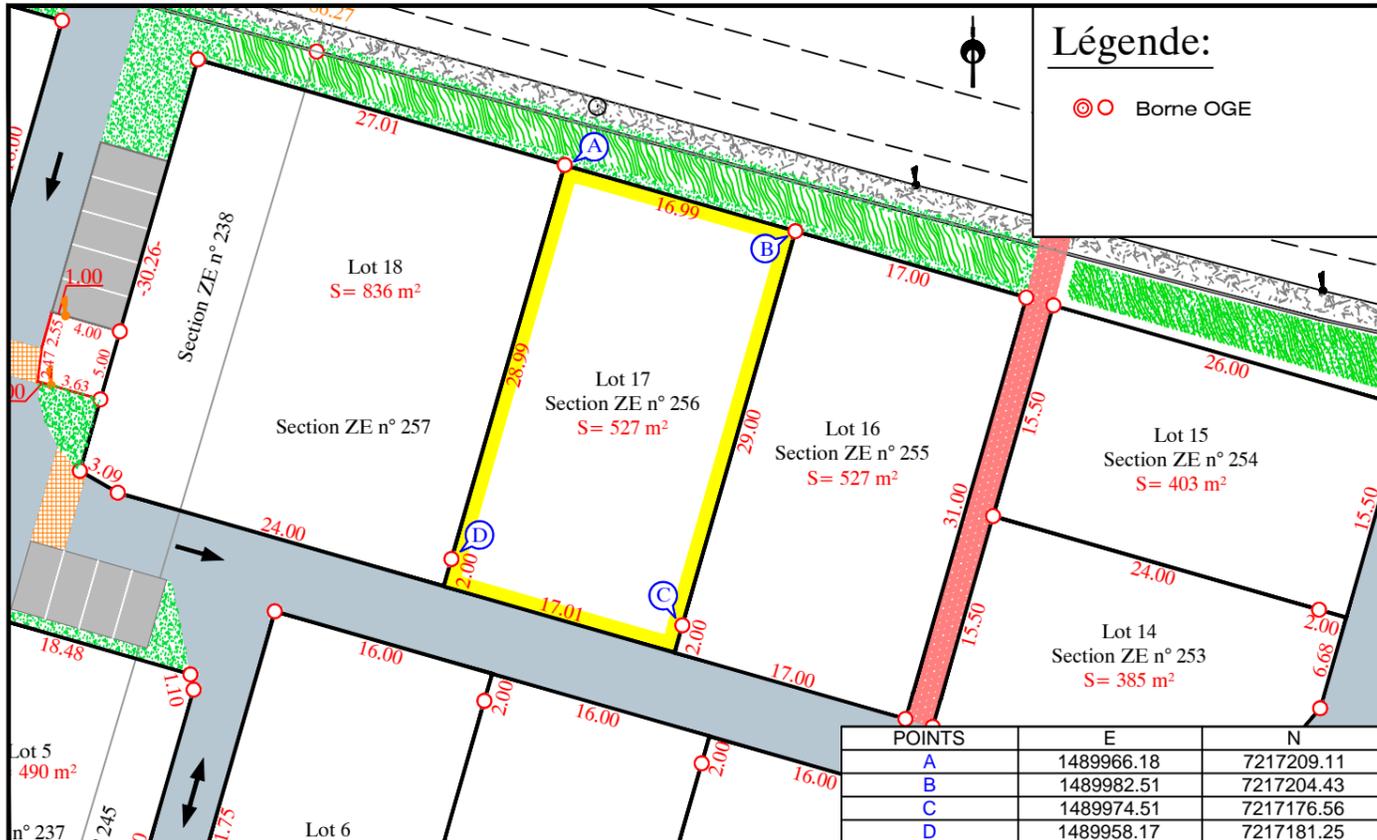

Légende:

- Borne OGE

POINTS	E	N
A	1489966.18	7217209.11
B	1489982.51	7217204.43
C	1489974.51	7217176.56
D	1489958.17	7217181.25

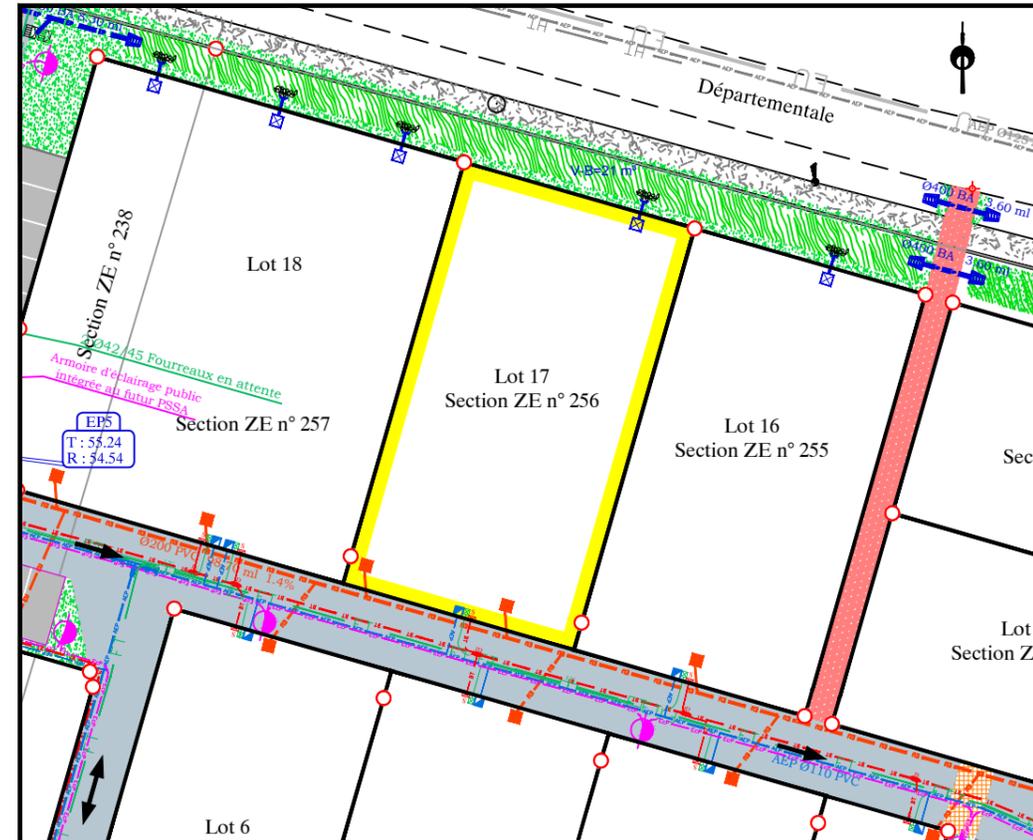

Légende:

- Réseau eaux usées à créer
- Regard de visite EU
- Tabouret EU
- Réseau eaux pluviales à créer
- Regard de visite EP
- Tabouret EP
- Grille avaloirs
- Réseau eau potable à créer
- Citerneau AEP
- Réseau telecom à créer
- Coffret telecom
- Réseau éclairage à créer
- Mât lumineux
- Réseau basse tension à créer
- Coffret EDF
- Réseau haute tension à créer

NOTA: les positions et les dimensions des ouvrages sont données à titre indicatif. L'acquéreur et le constructeur devront s'assurer, après visite sur site, de la position exacte des éléments techniques. Le maître d'ouvrage et le maître d'œuvre peuvent réaliser des modifications des réseaux et des cotes voirie en phase chantier sans que leur responsabilité ne puisse être engagée.

NOTA: L'utilisateur est tenu de veiller à la stabilité des bornes, piquets ou repères portés au présent document, notamment par vérification des cotes ou autres indications qu'il comporte. Il signalera en temps utile au Géomètre toutes discordances qu'il pourrait constater.