



PARCINE LE POIN
Lotissement : Le Domaine Des Lilas

PLAN DE VENTE APRES TRAVAUX DU LOT 10 :
PLAN DE SITUATION

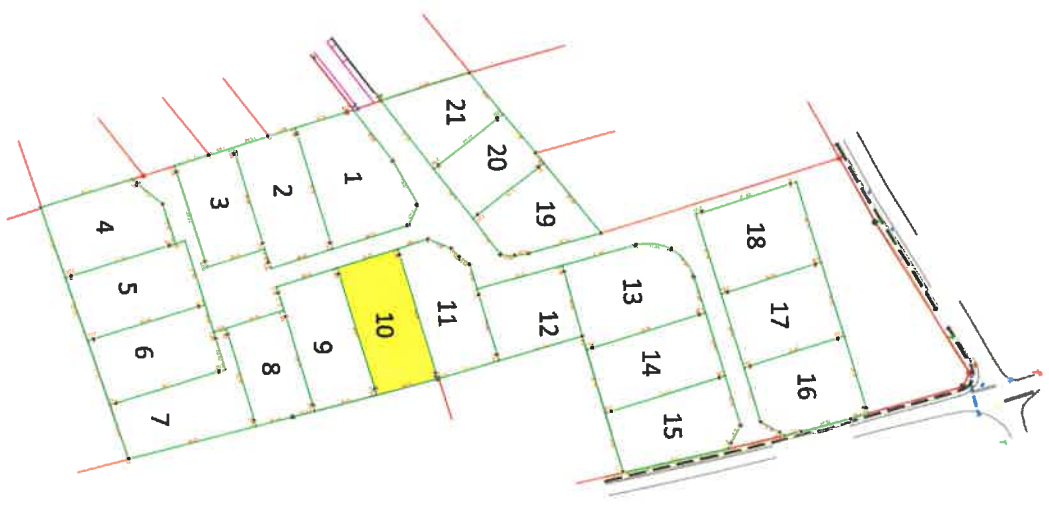

Vérification du périmètre du lot, relevé des réseaux et nivellement de la parcelle après travaux Le 29/09/2020

ECHELLE 1/200

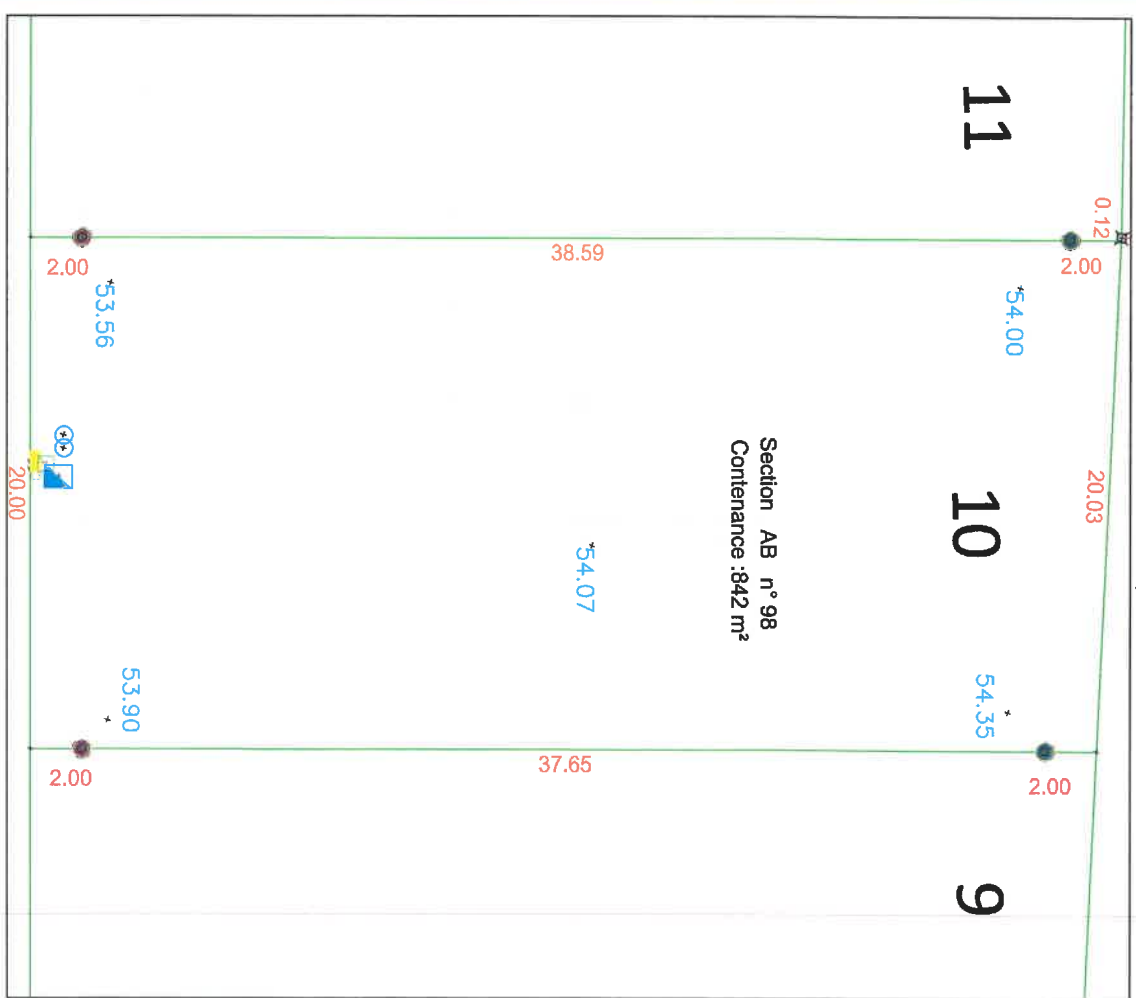

- Citerneau A.E.P.
 - Boite de Branchement Téléphone 30z
 - Coffret Gaz
 - Coffret Electrique
 - Boite de branchement EP et EU
 - Marque de peinture
 - Borne plastique vérifiée
 - Borne plastique remise en place
- Voie Nouvelle**
- ¹⁸³ 89.36 Altitude terrain naturel après travaux