


# COLOMBIERS


## PLAN DU LOT N° 18

Lotissement  
"Les Jardins de Bellevue"

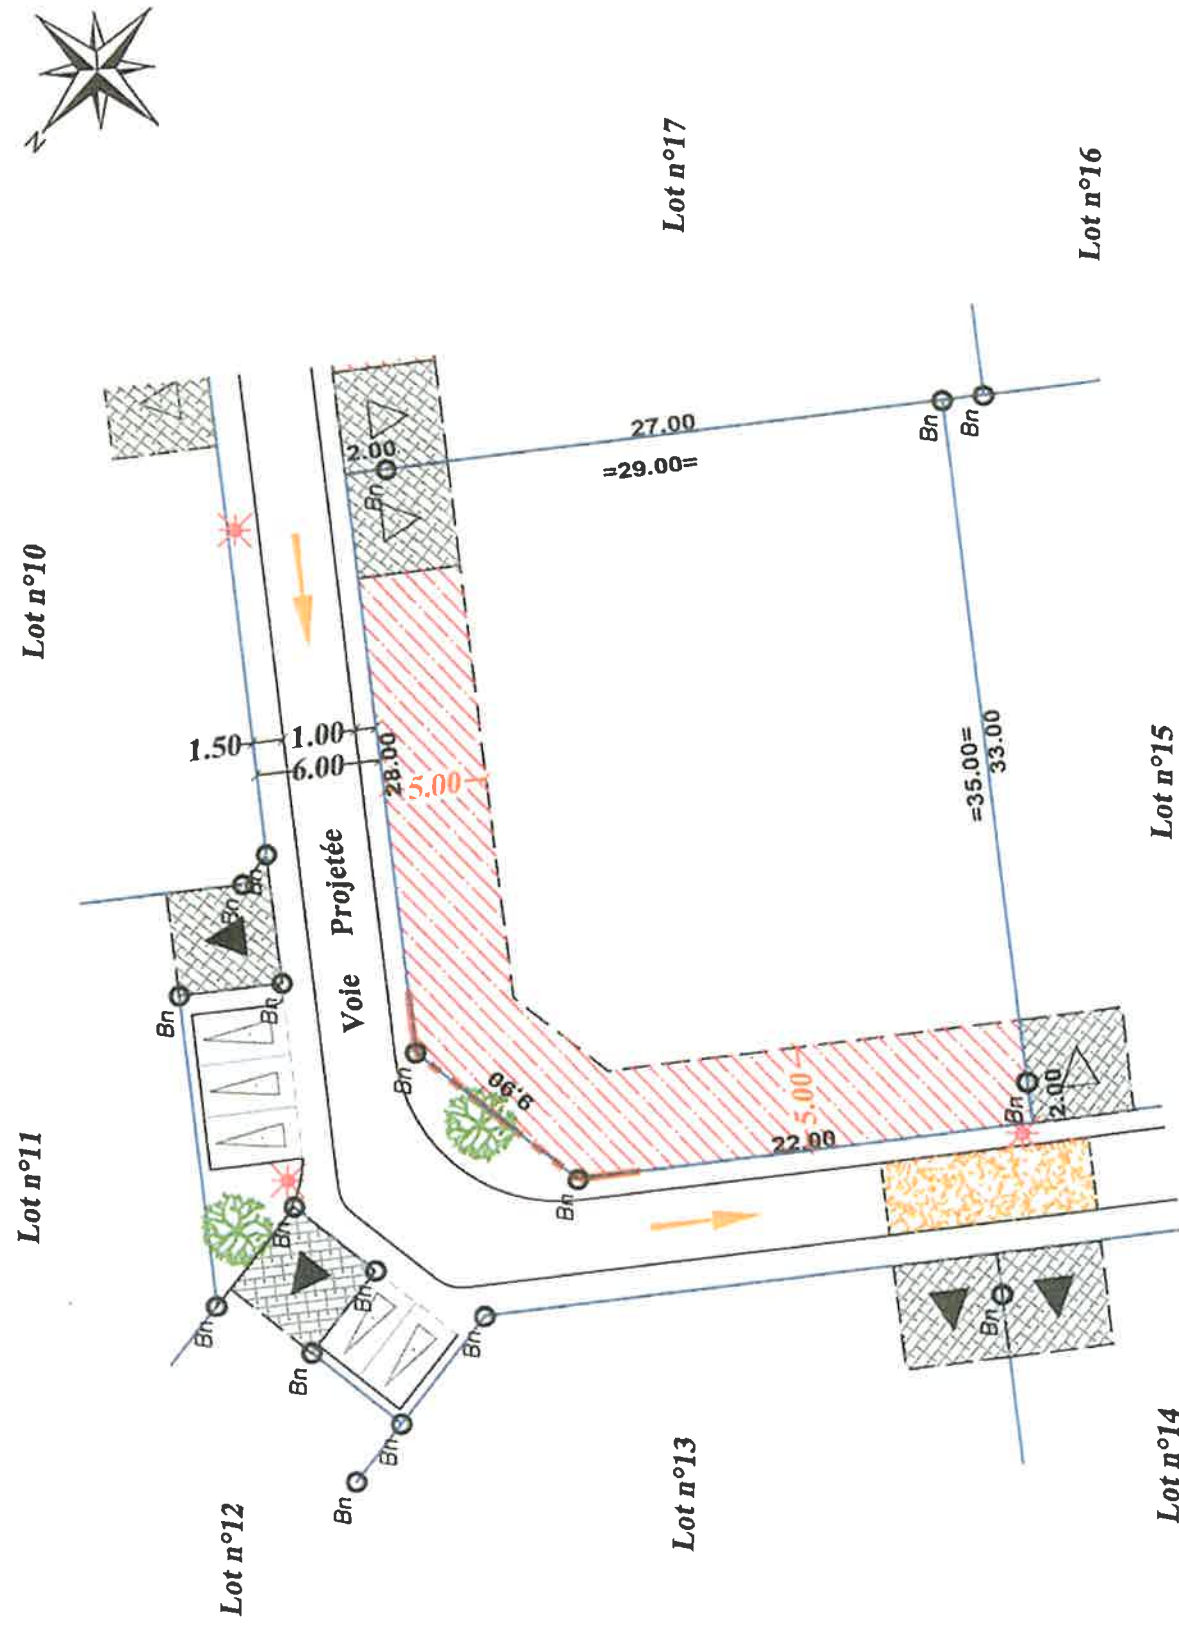

Echelle : 1/500e

Plan de situation (sans échelle)

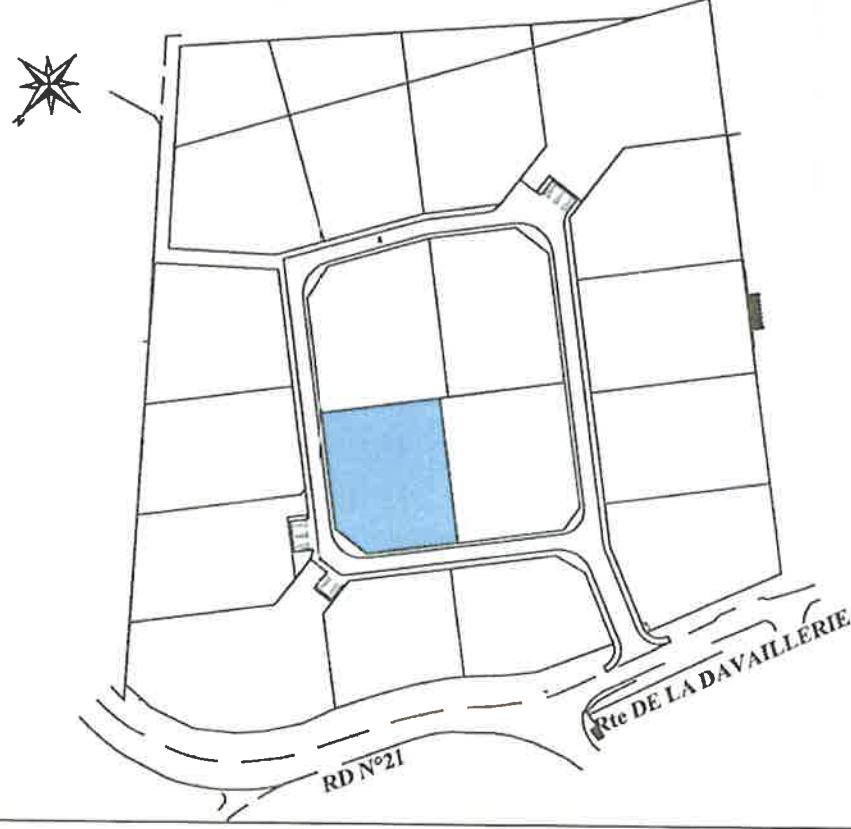

Lotissement autorisé le 20 décembre 2006  
Arrêté No LT 086.081.06.H.0001

Surface hors oeuvre nette maximale = 300m<sup>2</sup>

**Surface = 991 m<sup>2</sup>**

REFERENCES CADASTRALES

Section : ZL N° 393

### LEGENDE

|       |                                |         |                                                               |
|-------|--------------------------------|---------|---------------------------------------------------------------|
| Bn    | Borne O.G.E.                   | =28.49= | Cote totale du lot                                            |
| Ba    | Borne ancienne                 | 28.49   | Cote entre bornes                                             |
| △     | Accès au lot conseillé         |         | Zone non constructible                                        |
| ▲     | Accès au lot obligatoire       |         | Emplacement privatif non clos sur rue (5.00m x 5.00m minimum) |
| — — — | Accès véhicule au lot interdit |         | Sens de circulation                                           |
| ✱     | Candélabre                     |         |                                                               |
| x—x   | Clôture privative              |         |                                                               |



**S.C.P. GUICHARD - De GROMARD**  
Géomètres-Experts-Fonciers . Bureau d'études V.R.D.  
24 Rue de Bonneuil-Matours - 86000 POITIERS  
Tél. : 05.49.61.17.37 Fax : 05.49.61.69.90

Date :  
Le 05 décembre 2007

Dossier No  
060317-A  
Fichier : 060317-lots.dwg