
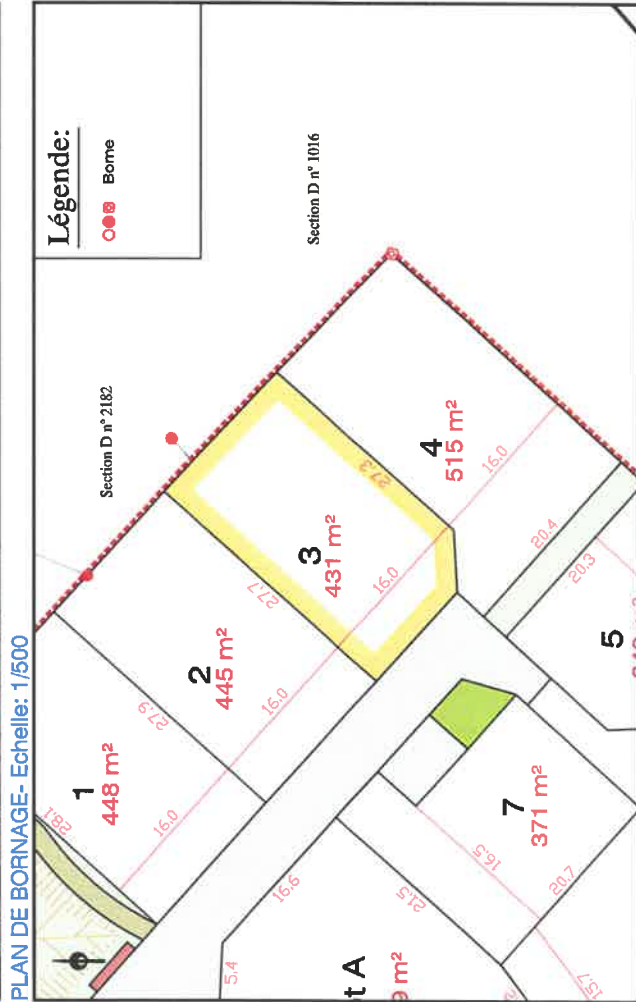



PLAN DE VENTE LOT n°3

Date: 06/09/2019
Cadastre: Section D n° ... Surface: 431 m²
PROVISOIRE
Surface de plancher: 300 m²

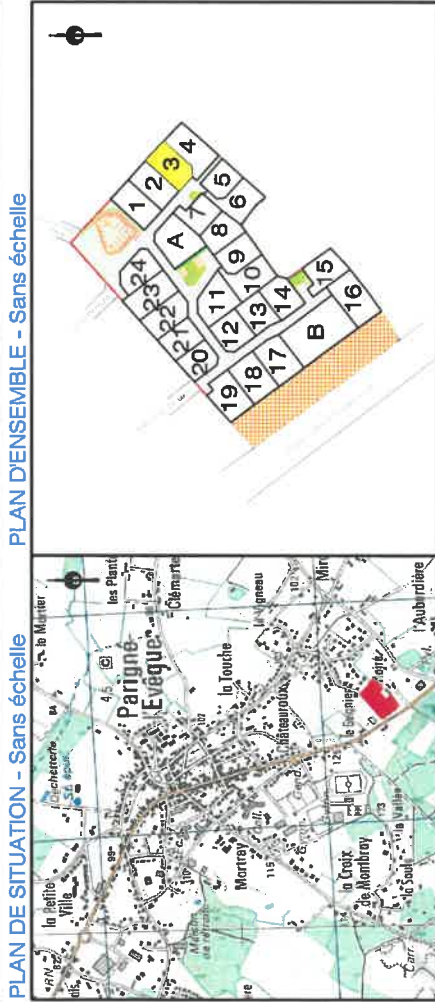

NOTA: Les cotés et surfaces sont données à titre indicatif.
Elles ne seront définitives qu'après bornage des lots et réalisation du document d'arpentage de division.

EXTRAIT DU REGLEMENT GRAPHIQUE - Echelle: 1/500

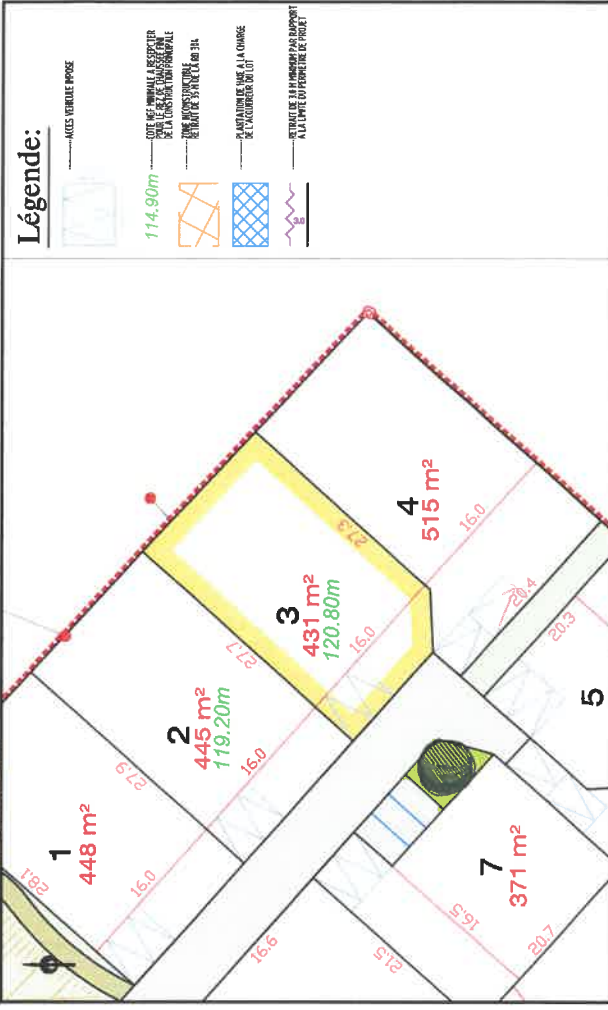

EXTRAIT DE PLANS VAD - Echelle: 1/500

