


PARIGNE LE POILLIN
lotissement : Le Domaine Des Lilas


PLAN DE VENTE APRES TRAVAUX DU LOT 5 :
PLAN DE SITUATION

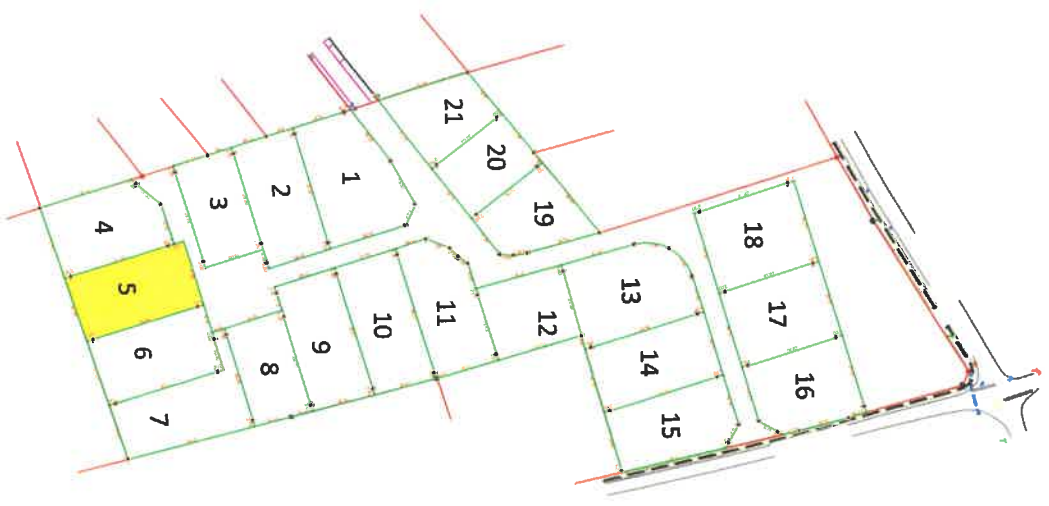

Levé et dressé par JM PELLE
 Géometre - Expert
 12 Bd LEPRINCE RINGUET 72000 LE MANS
 Dossier 19001 Tél. 02.43.20.46.23 Le 29/09/2020



Vérification du périmètre du lot, relevé des réseaux et
 nivellement de la parcelle après travaux Le 29/09/2020
 ECHELLE 1/200

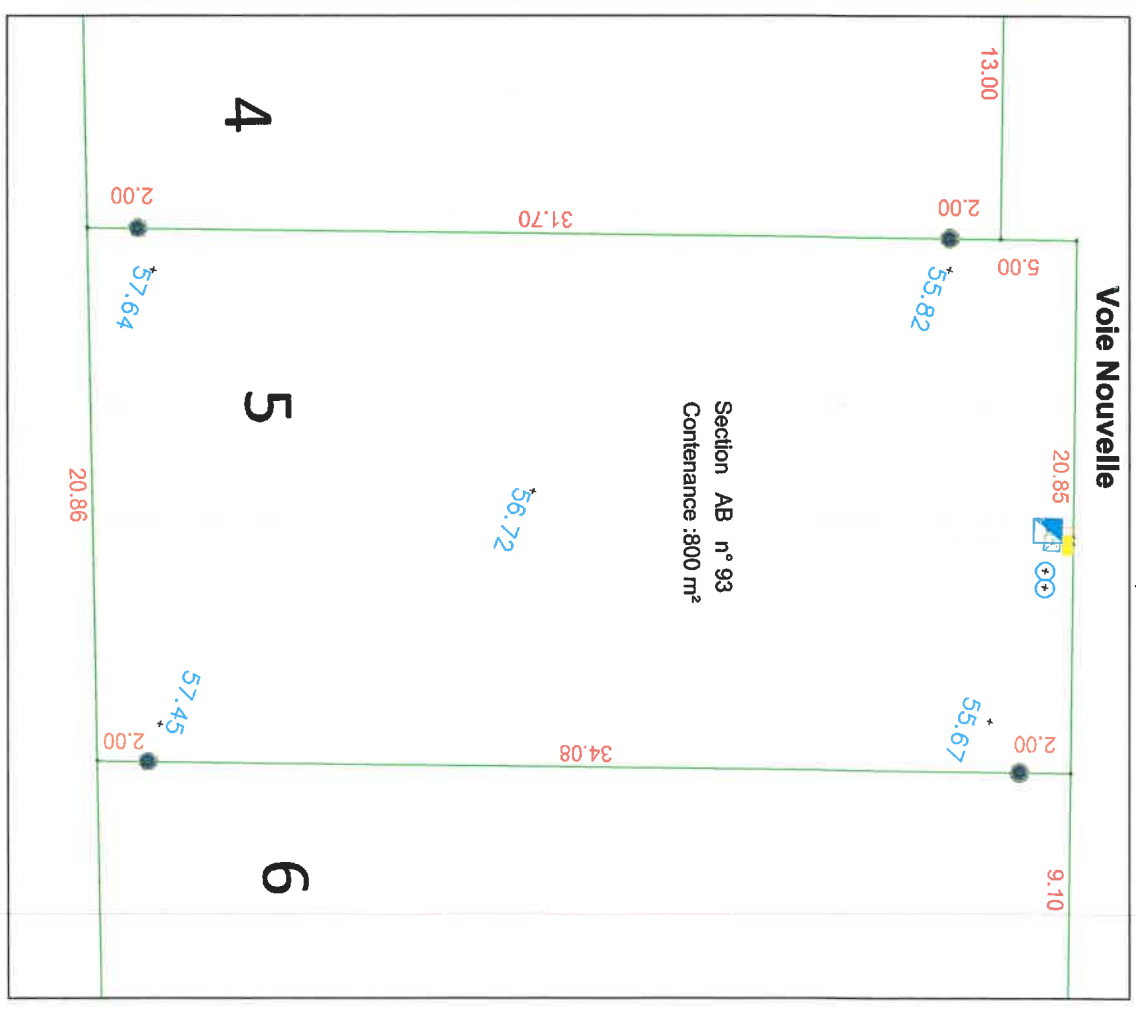

- Citerneau A.E.P.
- Boite de Branchement Téléphone 30z
- Coffret Gaz
- Coffret Electrique
- Boite de Branchement EP et EU
- 189,36 Altitude terrain naturel après travaux
- Marque de peinture
- Borne plastique vérifiée
- Borne plastique remise en place