



Département de la Sarthe
Commune de PARIGNE L'EVEQUE
Lotissement "Boréal"

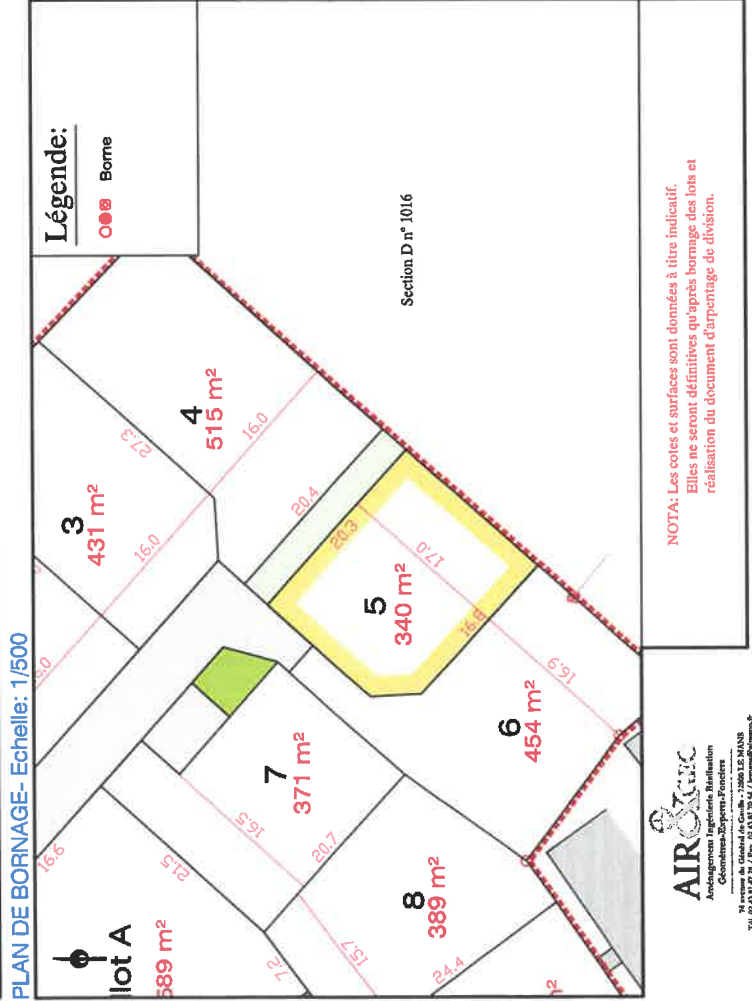


Date: 06/09/2019
PLAN DE VENTE LOT n°5
Cadastrre: Section D n° ... Surface: 340 m²
PROVISOIRE plancher: 250 m²

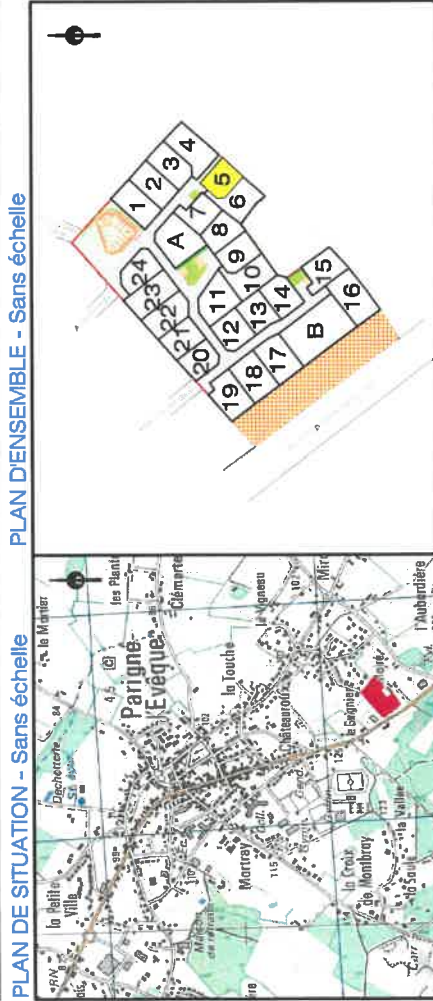

24 Avenue de l'Évêque de Guérols - 72000 LA SALLE
TEL 02 63 87 75 17 / Fax 02 63 87 75 34 / Amos@air-et-gic.fr


NOTA: Les cotes et surfaces sont données à titre indicatif.
Elles ne seront définitives qu'après bornage des lots et réalisation du document d'arpentage de division.

EXTRAIT DU REGLEMENT GRAPHIQUE - Echelle: 1/500

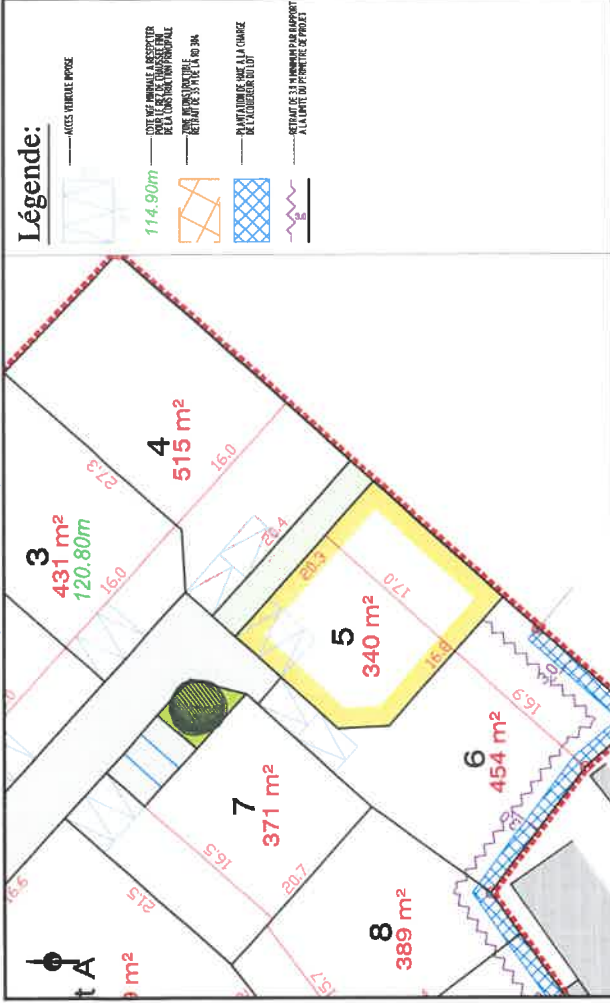

Date: 06/09/2019

EXTRAIT DE PLANS VRD - Echelle: 1/500

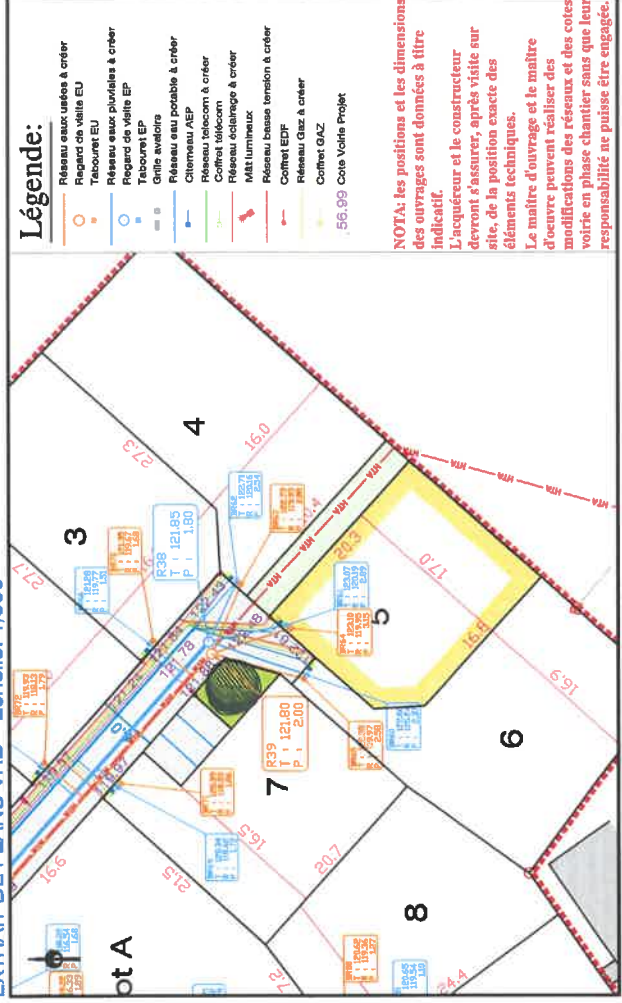

NOTA: Les positions et les dimensions des ouvrages sont données à titre indicatif.
L'acquéreur et le constructeur devront s'assurer, après visite sur site, de la position exacte des éléments techniques.
Le maître d'ouvrage et le maître d'œuvre peuvent réaliser des modifications des réseaux et des cotes voirie en phase chantier sans que leur responsabilité ne puisse être engagée.

Dossier: LM.092.2019_191114
Fichier: LM.092.2019_191114_PDV.dwg