

DÉPARTEMENT DE LA SEINE ET MARNE

COMMUNE D'EPISY

\*\*\* CODE INSEE: 77170 \*\*\*

N°6, RUE ALEXANDER YOUNG JACKSON

"La Vallée Droite"

PERMIS D'AMÉNAGER N° PA.077.170.15.00001 ACCORDÉ LE 18 JUIN 2015


Réalisation de 8 terrains à bâtir par la Société SOFIAL

PLAN DE VENTE ET DE BORNAGE

LOT 6

Superficie Bornée=911m<sup>2</sup>  
Surface de plancher autorisée = 228m<sup>2</sup>  
Cadastre: Section ZB n°271 pour 8a00ca  
Section ZB n°286 pour 1a11ca

ECHELLE 1/200

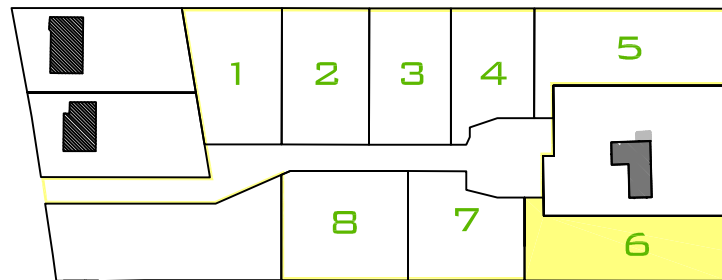

SOFIAL AMÉNAGEUR  
1, RUE CHARLES FABRY  
72013 LE MANS CEDEX 2  
TÉL: 02.43.43.79.60 FAX: 02.43.43.79.61

Echelle : 1/200

INDICE	DATE	MODIFICATIONS
A	27/10/2015	Dessin origine
B	29/12/2015	Mise à jour des références cadastrales

Dossier n°: 150245  
Responsable du dossier : F.Mattielli

Jean-Pierre VERDIER, Aurélien PIERRE et Marc LEHNER - Géomètres Experts Fonciers Associés  
S.A.R.L Cabinet Jean Pierre VERDIER et Associés

MILLY-LA-FORET (91490)  
22, Avenue de Ganay  
Tél: 01.64.98.95.46  
Fax: 01.64.98.76.61

FONTAINEBLEAU (77300)  
42 Bis, Bd du Général Leclerc  
Tél: 01.60.39.54.45  
Fax: 01.60.39.54.49

MORET-SUR-LOING (77250)  
26, Rue de Grez  
Tél: 01.60.70.50.26  
Fax: 01.60.70.39.54

GÉOMÈTRE-EXPERT  
CONSEILLER VALORISER GARANTIR

e-mail : expert@verdier-geometre.com

L'authenticité de ce document est exclusivement assurée par la signature originale du Géomètre Expert Foncier inscrit à l'O.G.E.

REPRODUCTION STRICTEMENT INTERDITE SAUF POUR ÊTRE INTÉGRÉE À UN ACTE NOTAIRE

