
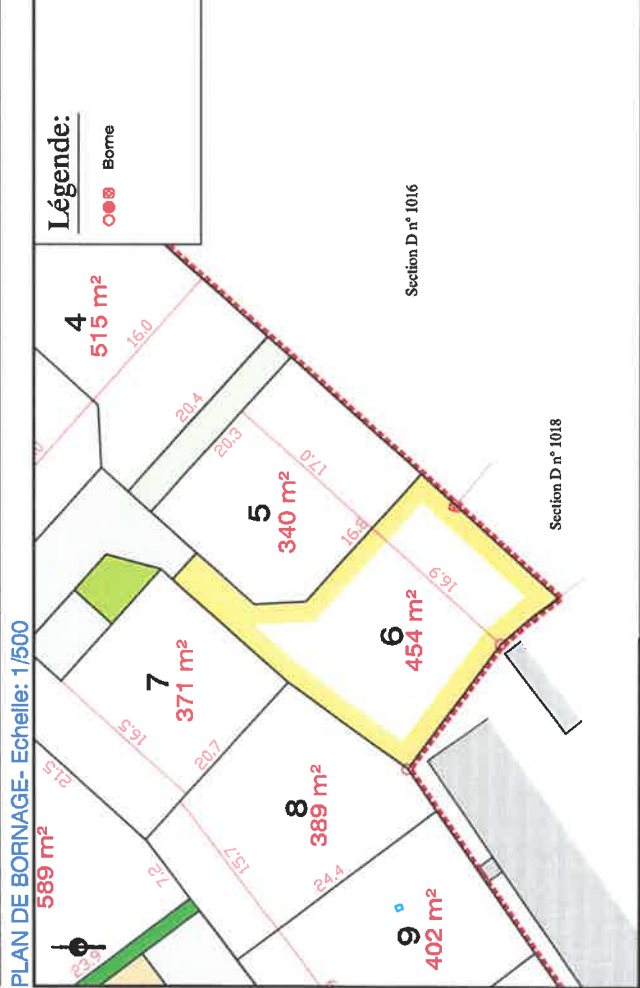


Date: 06/09/2019  
**PLAN DE VENTE LOT n°6**  
Cadastre: Section D n° ... Surface: 454 m<sup>2</sup>  
**PROVISOIRE**  
Surface de plancher: 300 m<sup>2</sup>

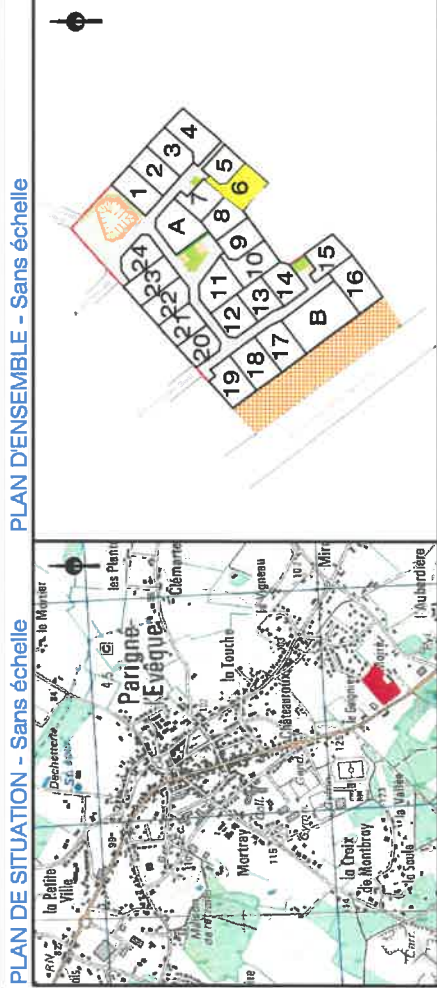


**Légende:**  
●●● Borne

Section D n° 1016  
Section D n° 1018

NOTA: Les cotes et surfaces sont données à titre indicatif.  
Elles ne seront définitives qu'après bornage des lots et réalisation du document d'arpentage de division.

EXTRAIT DU RÈGLEMENT GRAPHIQUE- Echelle: 1/500

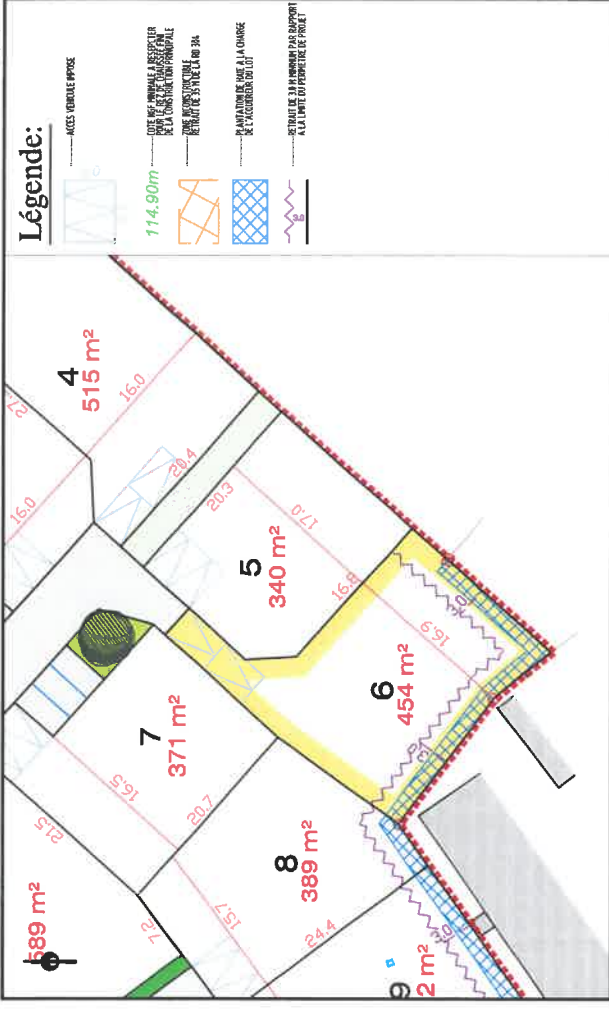

EXTRAIT DE PLANS VRD - Echelle: 1/500

