
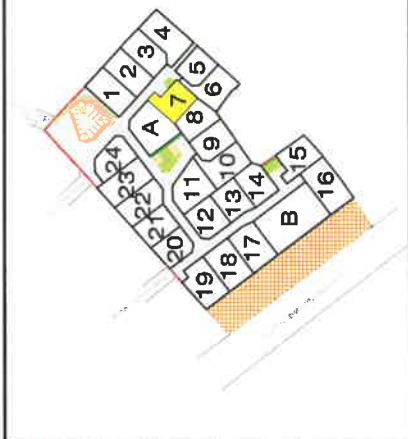


PLAN DE VENTE LOT n°7


PROVISOIRE

Cadastre: Section D n° ... Surface: 371 m²
Surface de plancher: 250 m²

PLAN DE SITUATION - Sans échelle

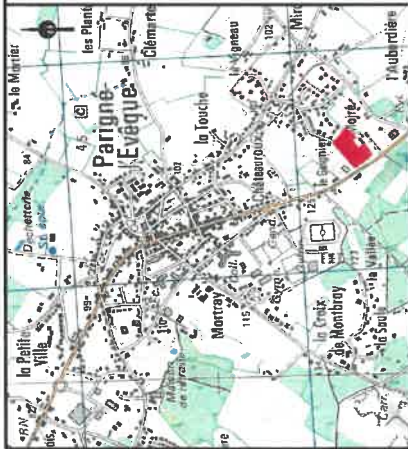

PLAN DE BORNAGE- Echelle: 1/500

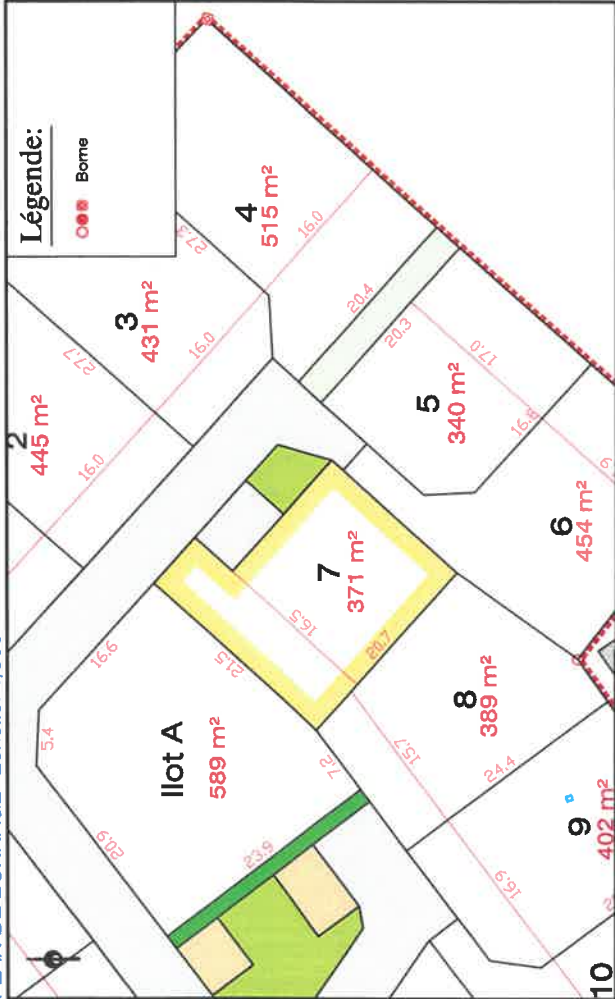


AIR & GEC
Aménagement Ingénierie Realisation
Géomètres-Experts-Foncters
74 avenue du Général de Gaulle - 12000 LE MANS
Tél. 02 43 31 47 00 Fax 02 43 31 47 01


NOTA: Les cotes et surfaces sont données à titre indicatif. Elles ne seront définitives qu'après bornage des lots et réalisation du document d'arpentage de division.

EXTRAIT DU REGLEMENT GRAPHIQUE- Echelle: 1/500

Date: 06/09/2019

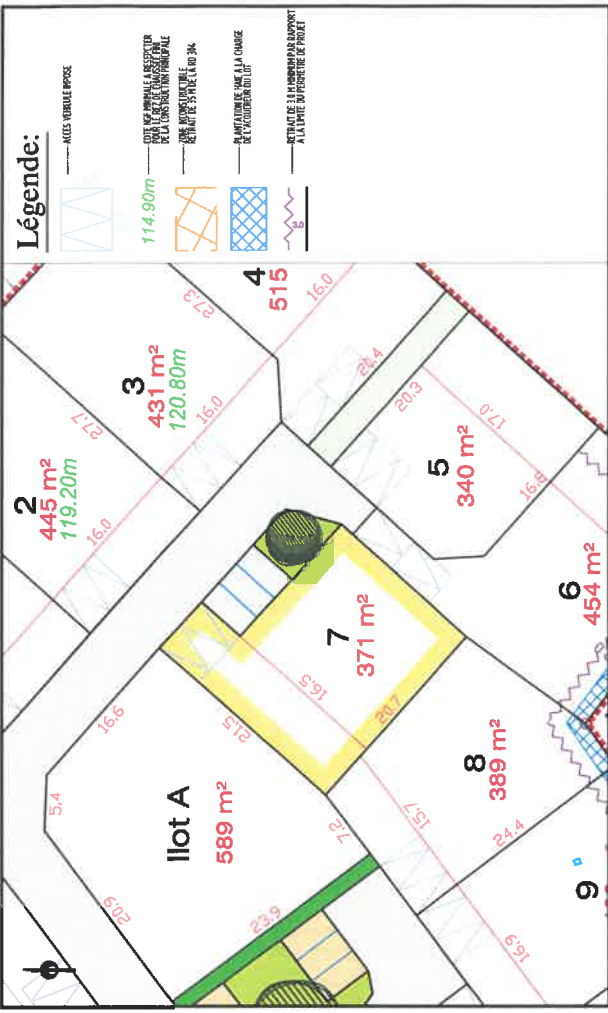

EXTRAIT DE PLANS VRD - Echelle: 1/500

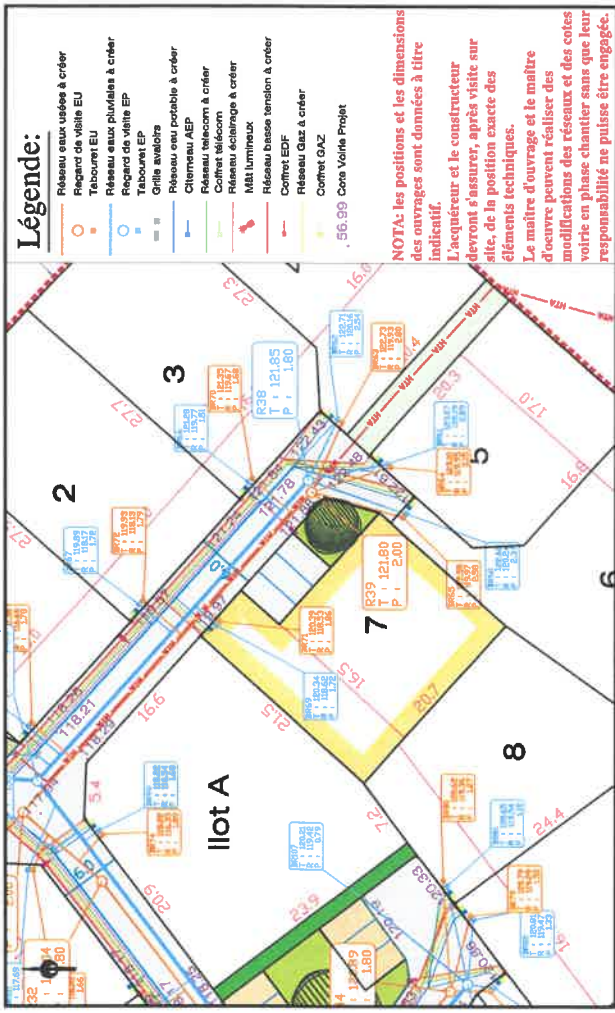

NOTA: les positions et les dimensions des ouvrages sont données à titre indicatif.

L'acquéreur et le constructeur devront s'assurer, après visite sur site, de la position exacte des éléments techniques.

Le maître d'ouvrage et le maître d'œuvre peuvent réaliser des modifications des réseaux et des cotes voire en phase chantier sans que leur responsabilité ne puisse être engagée.

AIRXGEO
Aménagement Ingénierie Réalisation
Géomètres-Experts-Ponctiers

Dossier : LM.092.2019_191114
Fichier: LM.092.2019_191114_PDV.dwg