


Détail phase provisoire à l'interface entre les tranches 1 et 2

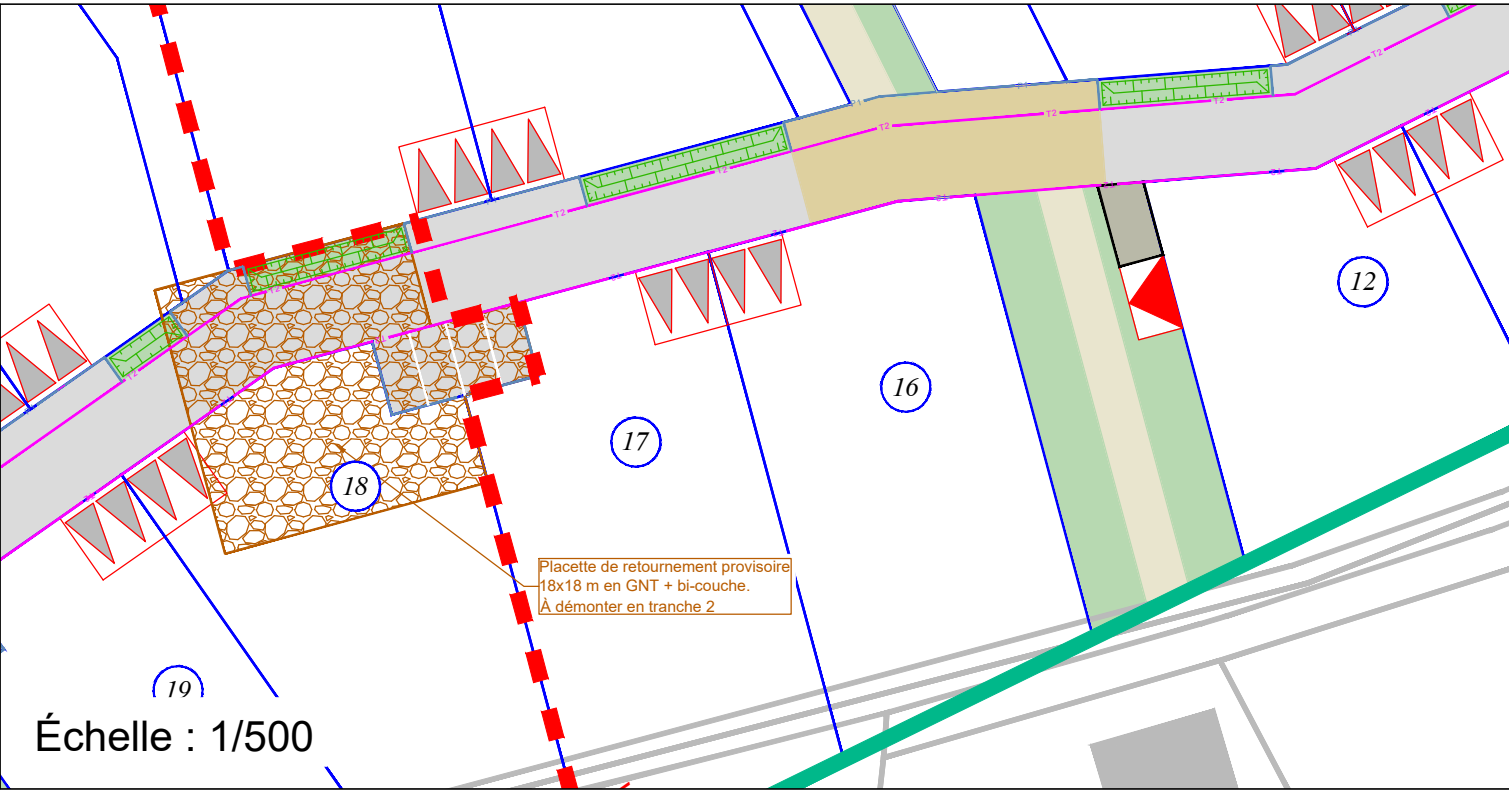

- Légende**
- T2 Bordure béton type T2
 - P1 Bordurette béton type P1
 - Chaussée en enrobés noirs
 - Revêtement en enrobés beiges ou grenailés
 - Cheminement calcaire 0/4
 - Zone d'espaces verts
 - Cote de nivellement existant
 - Cote de nivellement projet
 - Pentes de voiries
 - Places de stationnement obligatoires sur la parcelle - accès viaire

DÉPARTEMENT DE LA Vienne

Maître d'Ouvrage

SOFIAL

PERMIS D'AMENAGER MODIFICATIF

Aménagement du lotissement "La Vallée Fillas 4"
à Savigny Lévescault

B	06/04/2022	R.L.	Permis d'aménagement modificatif	J.B.M.
A	28/02/2022	J.B.M.	Edition initiale	J.B.M.
Ind.	Date	Nom	Modification	Vérifié

ESQ	AVP	PRO	DCE	VISA	DOE
-----	-----	-----	-----	------	-----

Fond de Plan dressé par :

PA4 - PLAN DE COMPOSITION

N° DE PLAN	PA4
NUMERO D'ETUDE	ECHELLE
21NCL039	1/500 - 1/50
DATE	CHEF DE PROJET
FEVRIER 2022	J.B.M.



SAFEGE SAS
Direction France Nord Ouest
Agences Centre Loire
7-9 rue du Luxembourg BP 37161
37071 TOURS cedex 2
Tél : 02.47.51.12.12
Fax : 02.47.51.53.00
e-mail : tours@safège.fr

