SOFIAL

Création du lotissement "Le Parc 1" sur la commune de Joué l'Abbé

Permis d'Aménager Modificatif
PA4 : Plan de composition

N° de plan : PA 4			Echelle : 1/500		
Numéro d'étude : 20NCL155			Chef de projet : JB.M.		
A	28/06/2023	JB.M.	Projet Initial		JB.M.
Ind.	Date	Nom	Modification		Vérifié
PA	AVP	PRO	DCE	VISA	DOE

AGENCE CENTRE LOIRE
Site de Tours
Tél : 02 47 51 12 12
7-9 Rue du Luxembourg CS 37167
37071 TOURS CEDEX 2

Légende
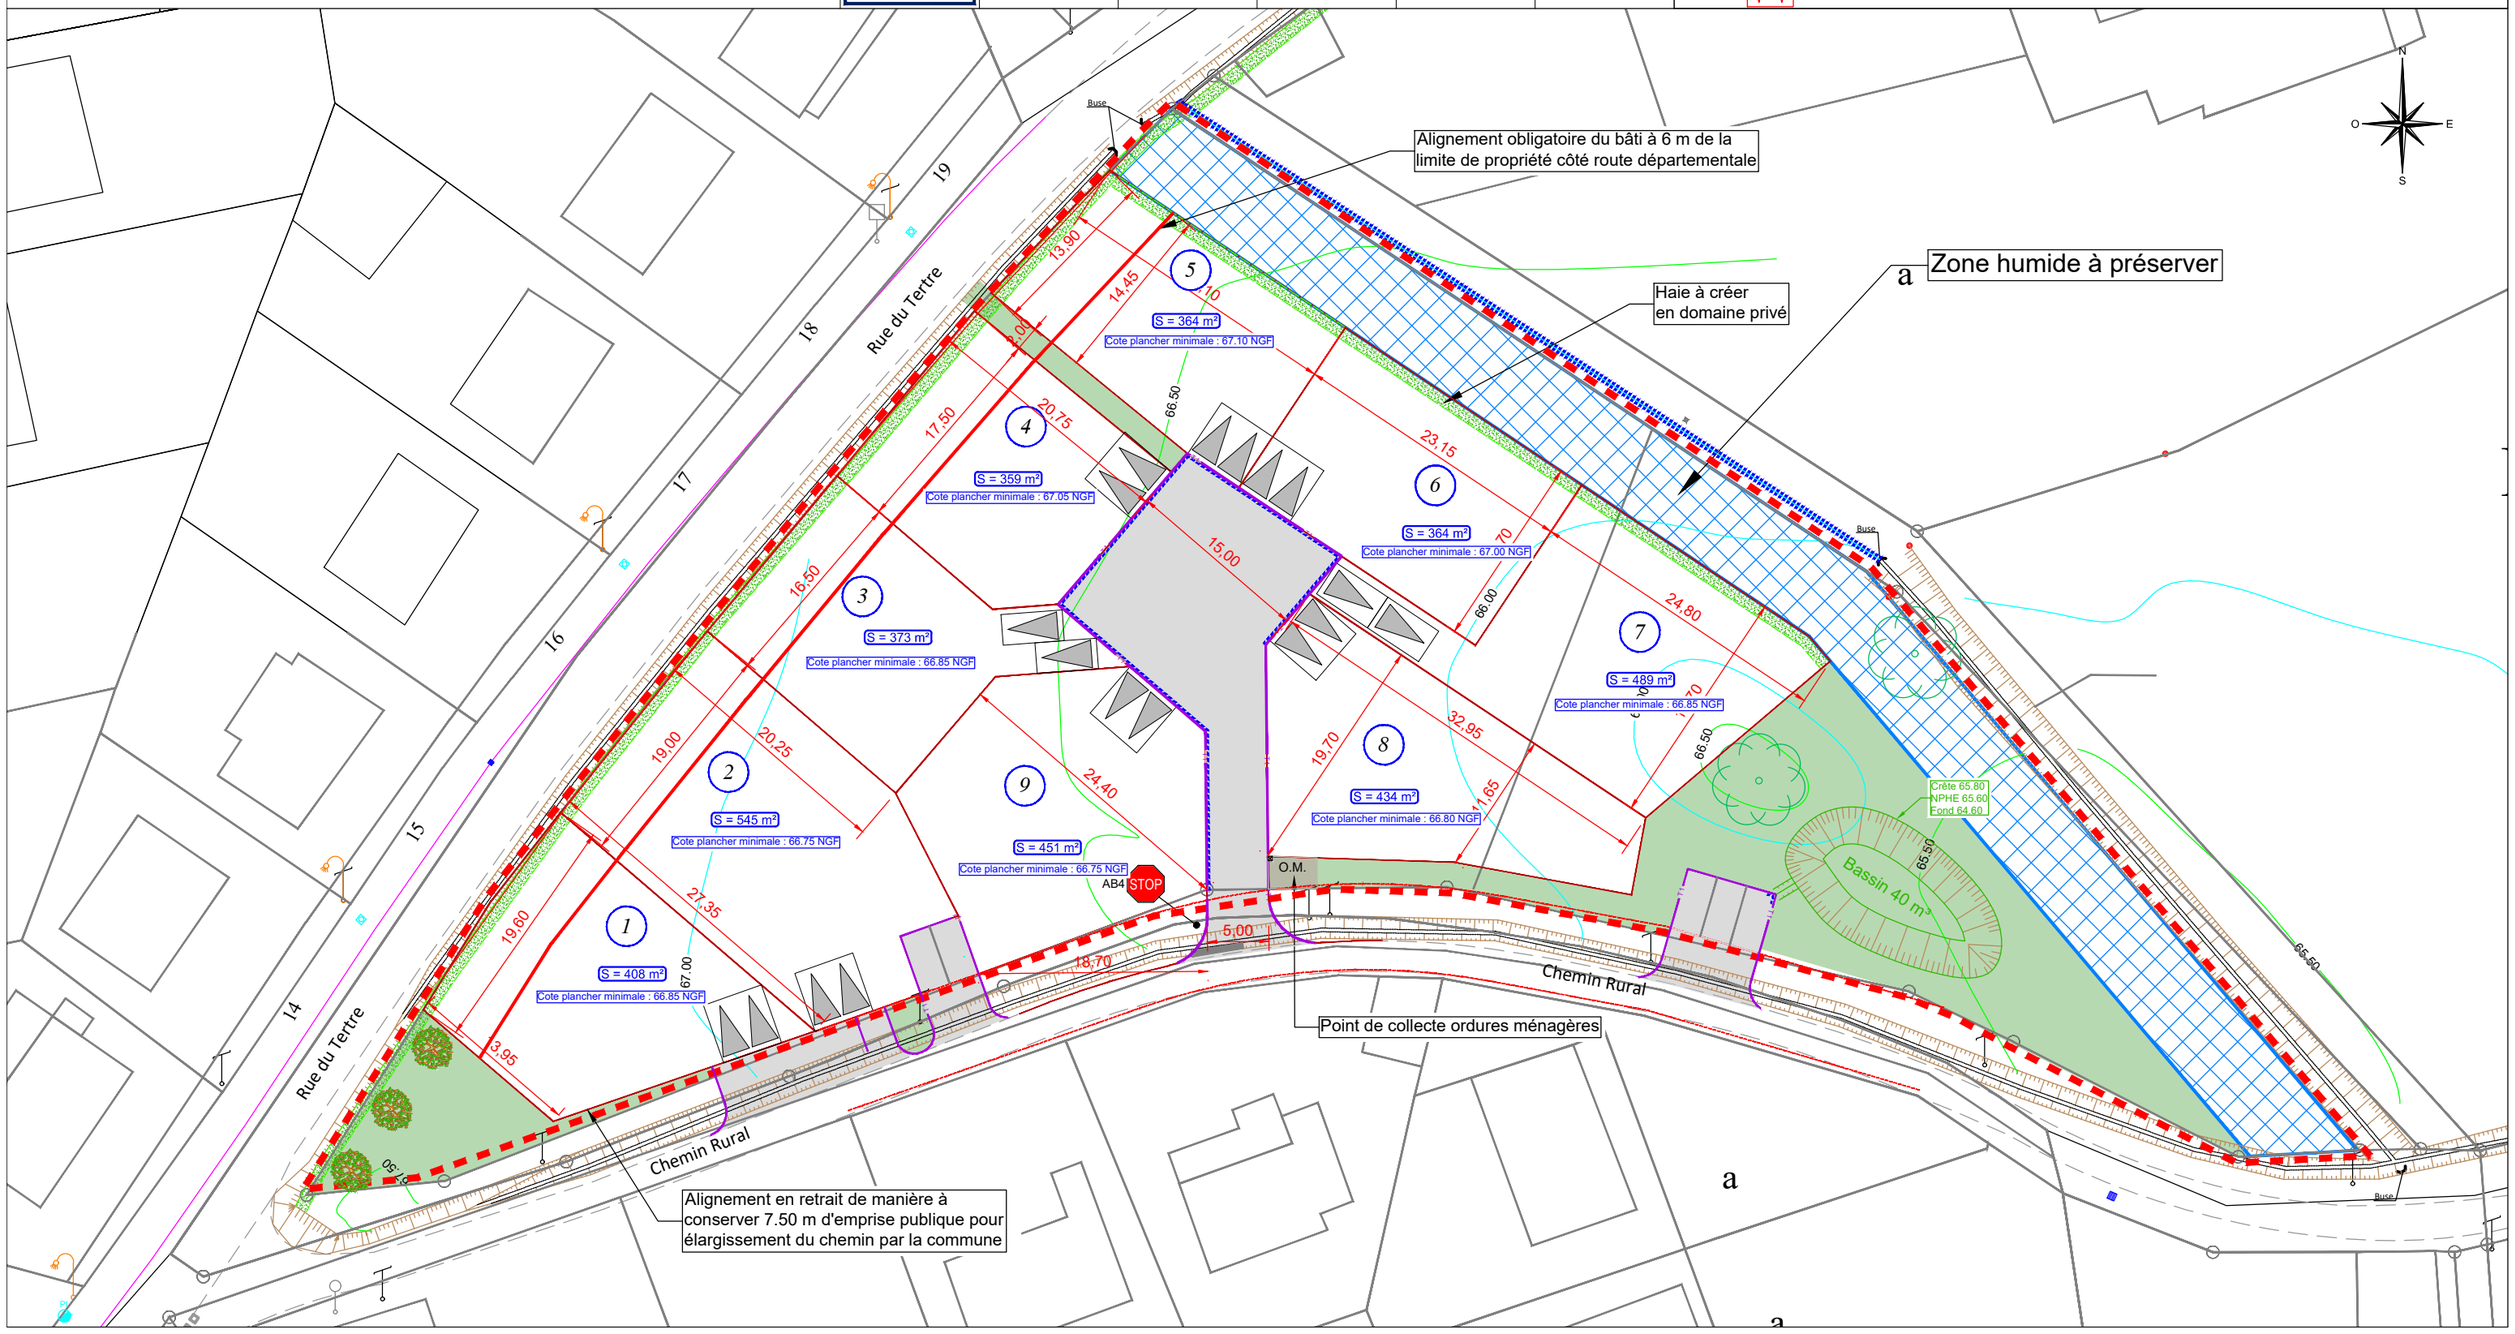
- Bordure béton type T1
- Abaissement de bordure
- Chaussée en enrobés noirs
- Béton balayé
- Zone d'espaces verts
- Cote de nivellement existant
- Cote de nivellement projet
- Pentes de voiries
- Places de stationnement obligatoires sur la parcelle - accès viaire